

パルテノン多摩

TEL:042-375-1414
FAX:042-376-9191


大ホール舞台平面図

間口
高さ

18.0m

6.0m ~ 11.3m (可動)

Scale 1 : 100 (B4)

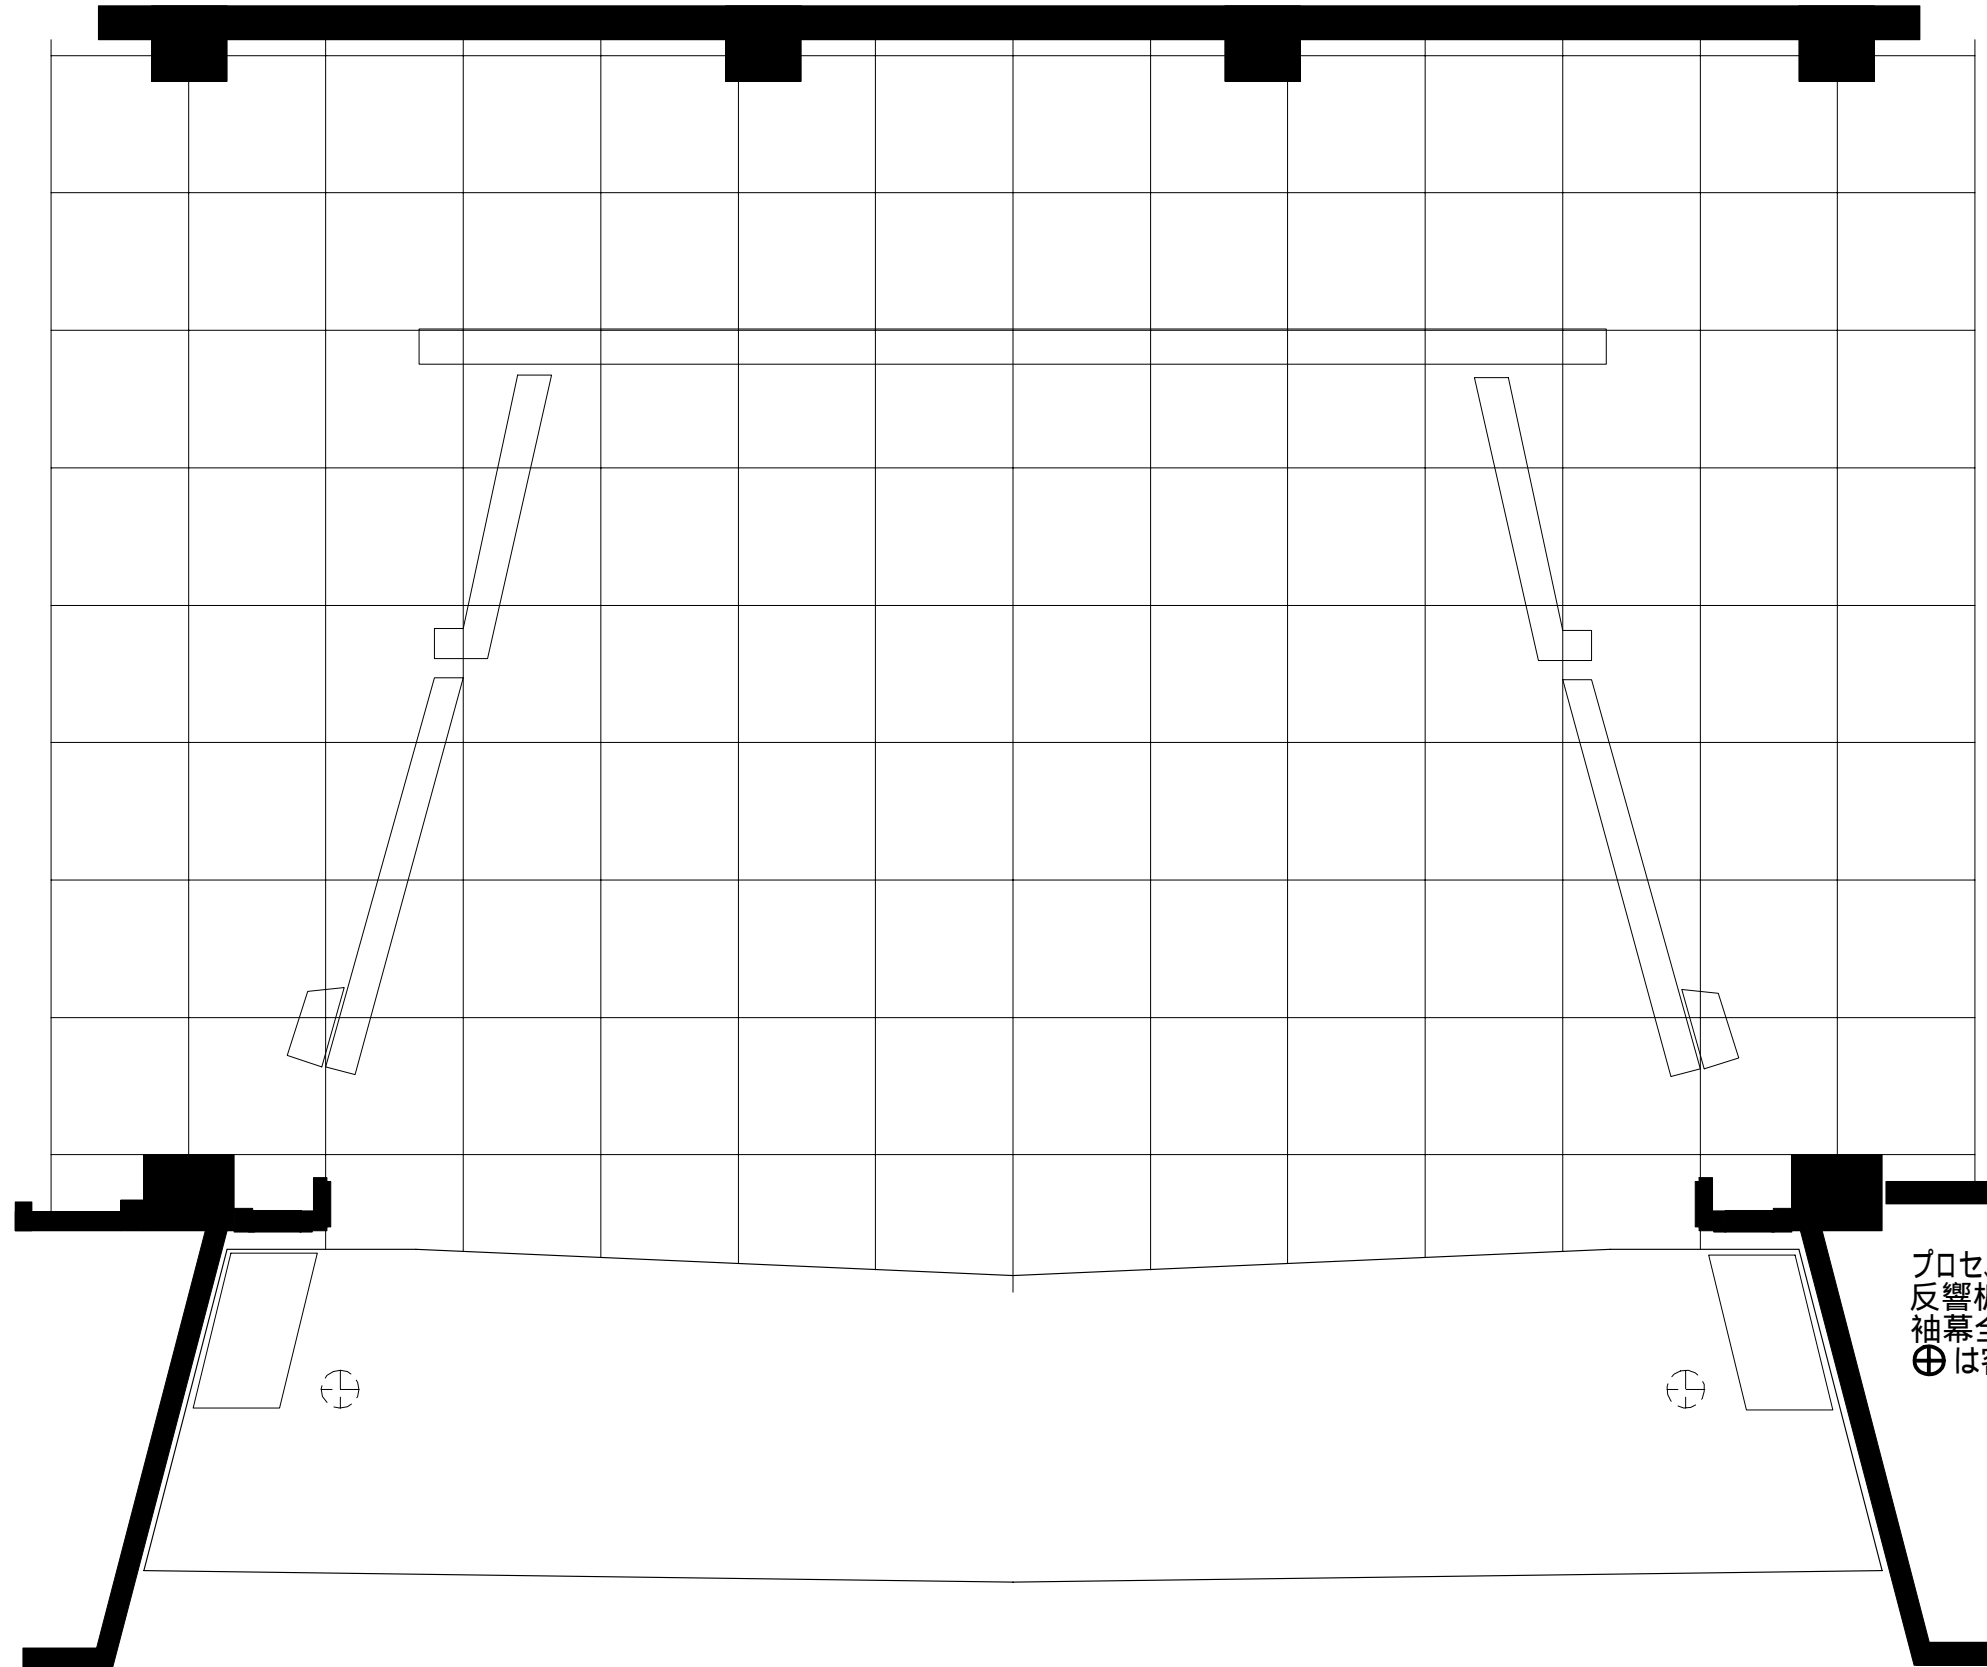

— ホリゾン幕
— 大黒
— 15バトン
— 14バトン
— 13バトン
— 12バトン

■ HL (5文字共)
— 5袖
— 11バトン
— 10バトン

— 6バトン
— 5バトン

■ 可動プロセニアム

プロセ、緞帳、オペラカーテン
反響板、BL、SUS、HLは電動
袖幕全閉時、間口7間
⊕は客席一列目