

パルテノン多摩

TEL:042-375-1414
FAX:042-376-9191


大ホール舞台平面図

間口
高さ

18.0m

6.0m ~ 11.3m (可動)

Scale 1 : 100 (B4)

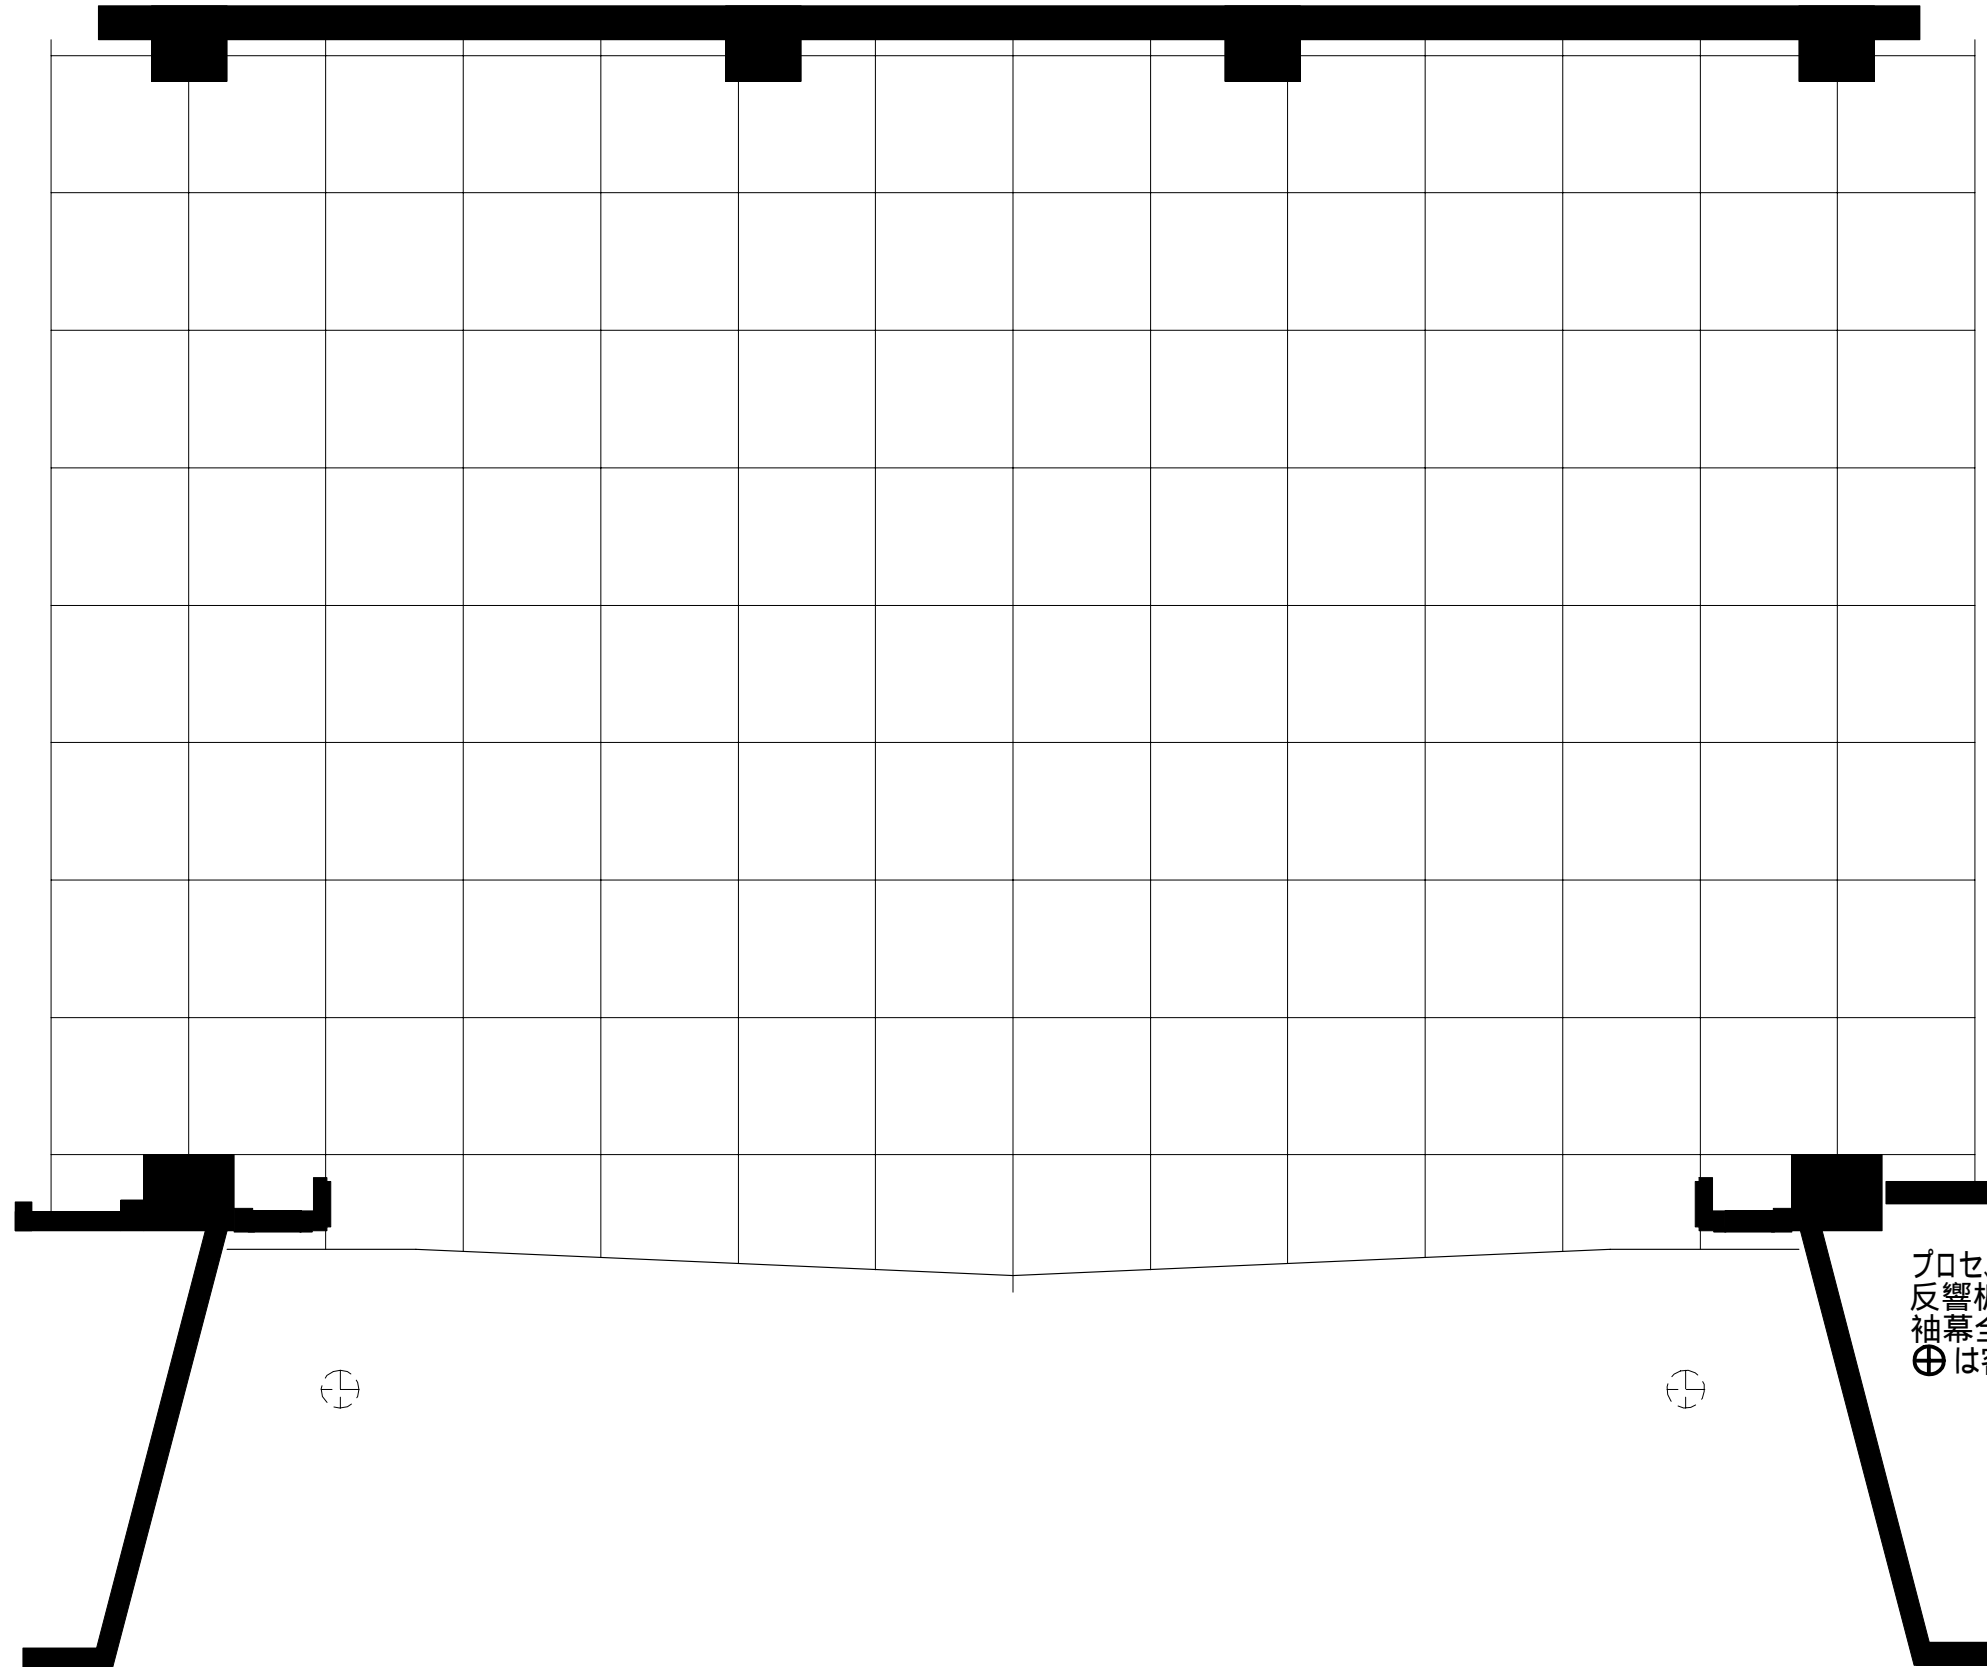

- ホリゾン幕
- 大黒
- 15バトン
- 14バトン
- 13バトン
- 12バトン

- HL (5文字共)
- 5袖
- 11バトン
- 10バトン

- 正反
- 4SUS
- 9バトン
- 8バトン(4文字)
- 4袖

- 2天反
- 7バトン
- 3SUS
- 3BL
- 2中割
- 6バトン
- 5バトン
- 4バトン
- 3バトン
- 3袖 } (3文字)適所

- 2SUS
- スクリーン(2BL)
- 1中割
- 2バトン
- 1バトン(2文字)

- 1天反
- 2袖
- 1SUS
- 1BL
- 1袖
- 暗転幕(1文字)

- オペラカーテン
- 緞帳
- 可動プロセニアム

プロセ、緞帳、オペラカーテン
反響板、BL、SUS、HLは電動
袖幕全閉時、間口7間
⊕は客席一列目