

DS


DS

東西幕(下手) ㉔

東西幕(上手)

綱元

- 200 ㉔ 第11吊物(ホリゾン幕)
- 250 ㉓ 第10吊物(バック幕)
- 225 ㉒ 第9吊物
- 225 ㉑ 第8吊物
- 225 ㉐ 第7吊物
- 550
- 225 ㉏ ホリゾンライト(第4-文字幕)
- 175 ㉍ 第6吊物(第2袖幕)
- 175 ㉌ 正面反射板(第3サスペンションライト)
- 100 ㉋ 第5吊物
- 110 ㉊ 215 スクリーン
- 140 ㉉ 260 第4吊物(中割幕)
- 375 ㉈ 第2サスペンションライト
- 450 ㉇ 吊物バトン(4)
- 125 ㉆ 搬入用
リフト
- 350 ㉅ 天板(昇降)
- 250
- 325 ㉄ 第3吊物(第1袖幕)
- 200 ㉃ 第2吊物(第2-文字幕)
- 200 ㉂ 第1吊物
- 375 ㉁ 第1サスペンションライト
- 450 ㉀ 第1ワークライト
- 500 ㉀ 引割線板

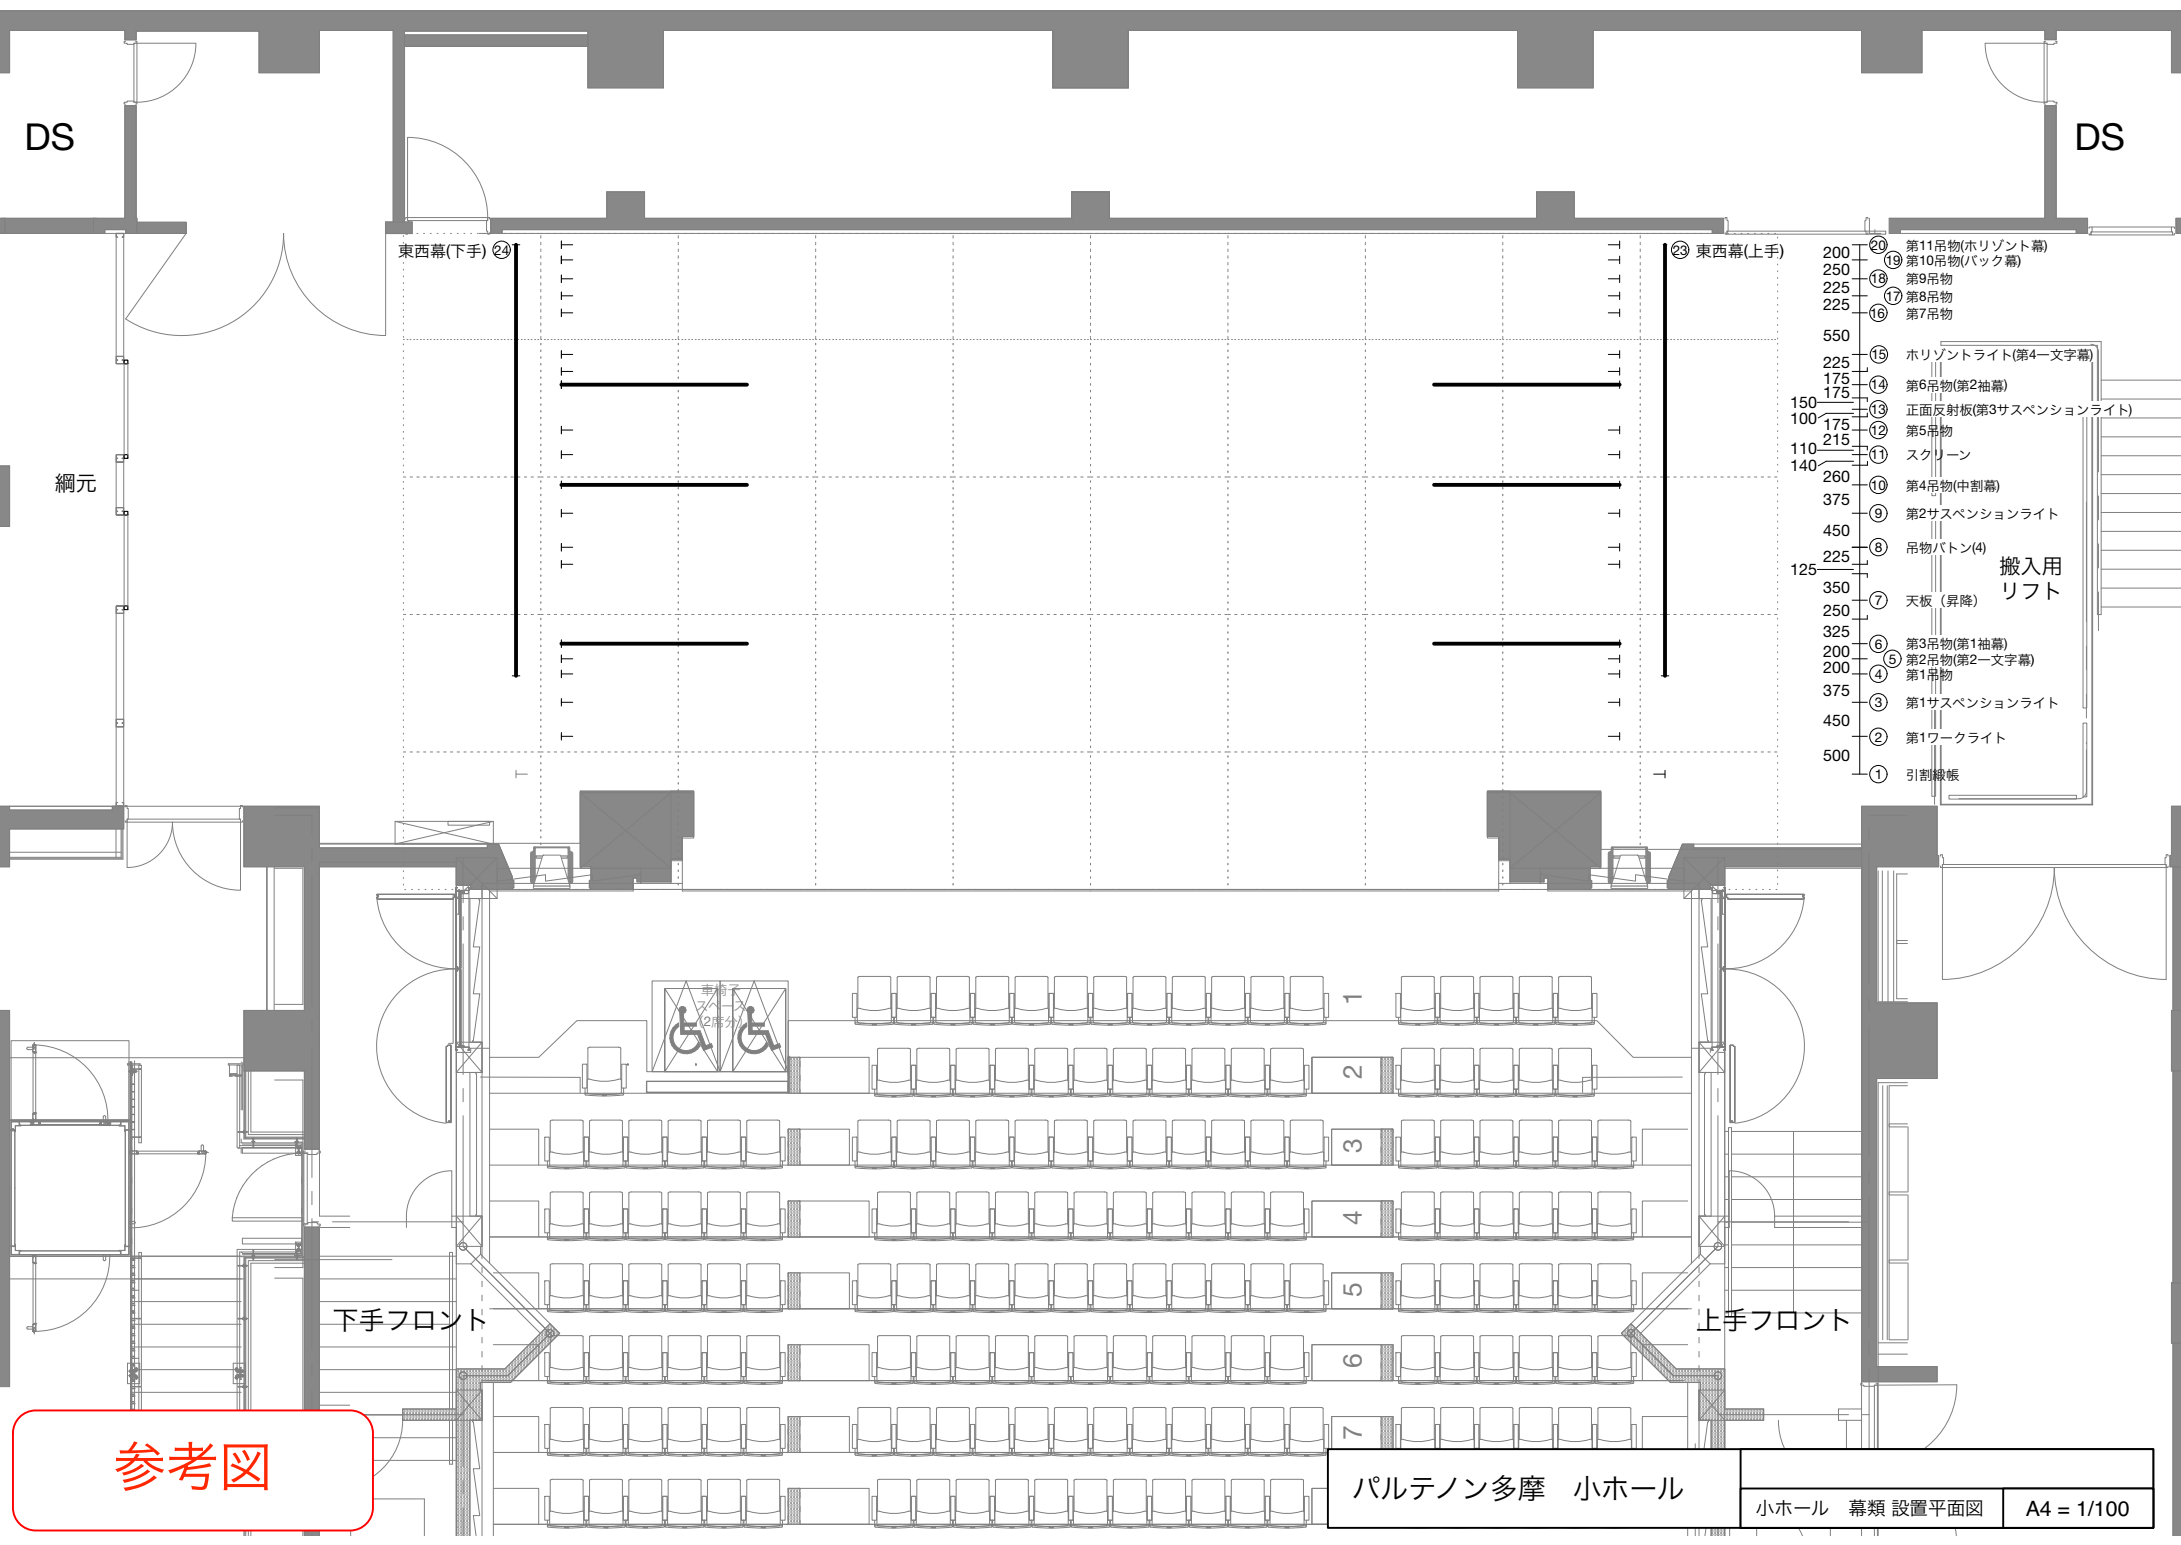

参考図

パルテノン多摩 小ホール

小ホール 幕類 設置平面図

A4 = 1/100