


参考図

No.	名称	No.	名称	No.	名称
1	水引幕	15	吊物バトン (8)	29	水平ライト
2	引割線帳	16	吊物バトン (9)	30	吊物バトン (17)
3	吊物バトン (1)	17	吊物バトン (10)	31	吊物バトン (18)
4	吊物バトン (2)	18	吊物バトン (11)	32	吊物バトン (19)
5	吊物バトン (3)	19	第3ワークライト	33	吊物バトン (20)
6	第1ワークライト	20	第3サスペンションライト	34	吊物バトン (21)
7	第1サスペンションライト	21	吊物バトン (12)	35	第1側面反射板 (上手)
8	吊物バトン (4)	22	第2天井反射板	36	第1側面反射板 (下手)
9	第1天井反射板	23	吊物バトン (13)	37	第2側面反射板 (上手)
10	吊物バトン (5)	24	吊物バトン (14)	38	第2側面反射板 (下手)
11	吊物バトン (6)	25	第4サスペンションライト	39	プロセニウムサスペンションライト
12	吊物バトン (7)	26	正面反射板	40	客席ライト
13	第2ワークライト	27	吊物バトン (15)	41	東西幕 (上手)
14	第2サスペンションライト	28	吊物バトン (16)	42	東西幕 (下手)

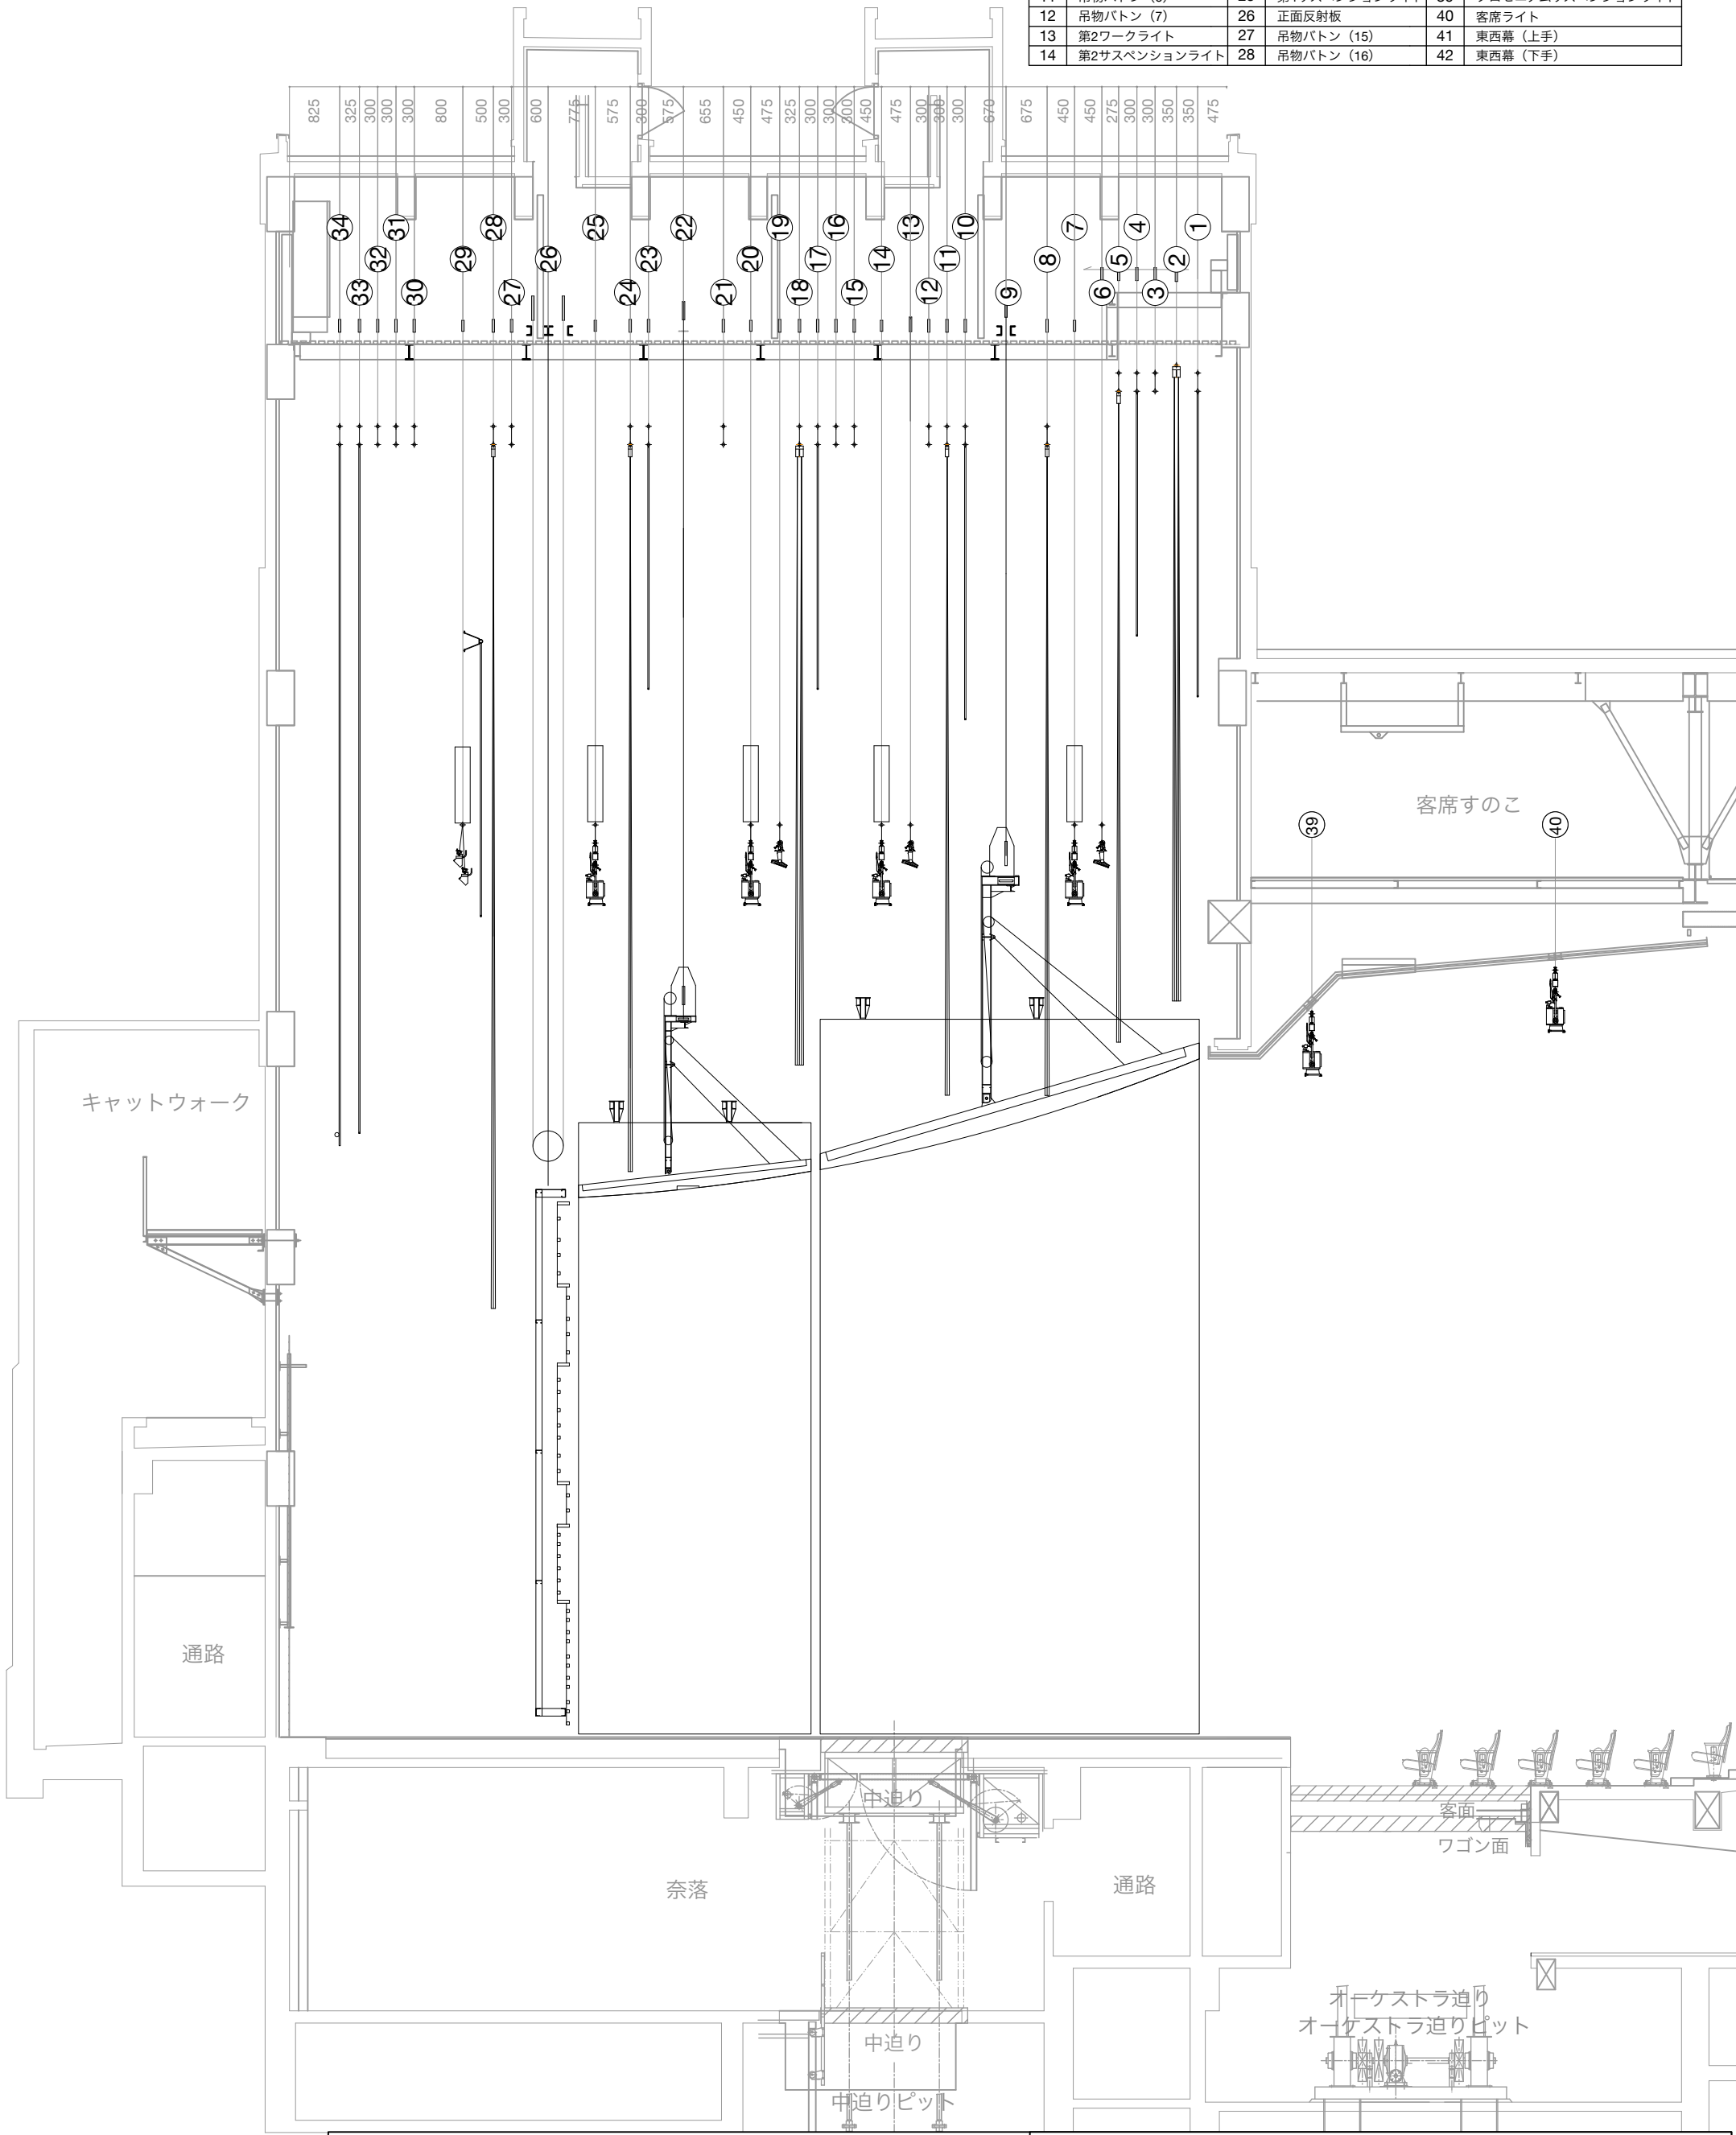

パルテノン多摩 大ホール

大ホール 反射板 設置断面図

A3 = 1/100