


# 【1F リハーサル室・練習室フロア】

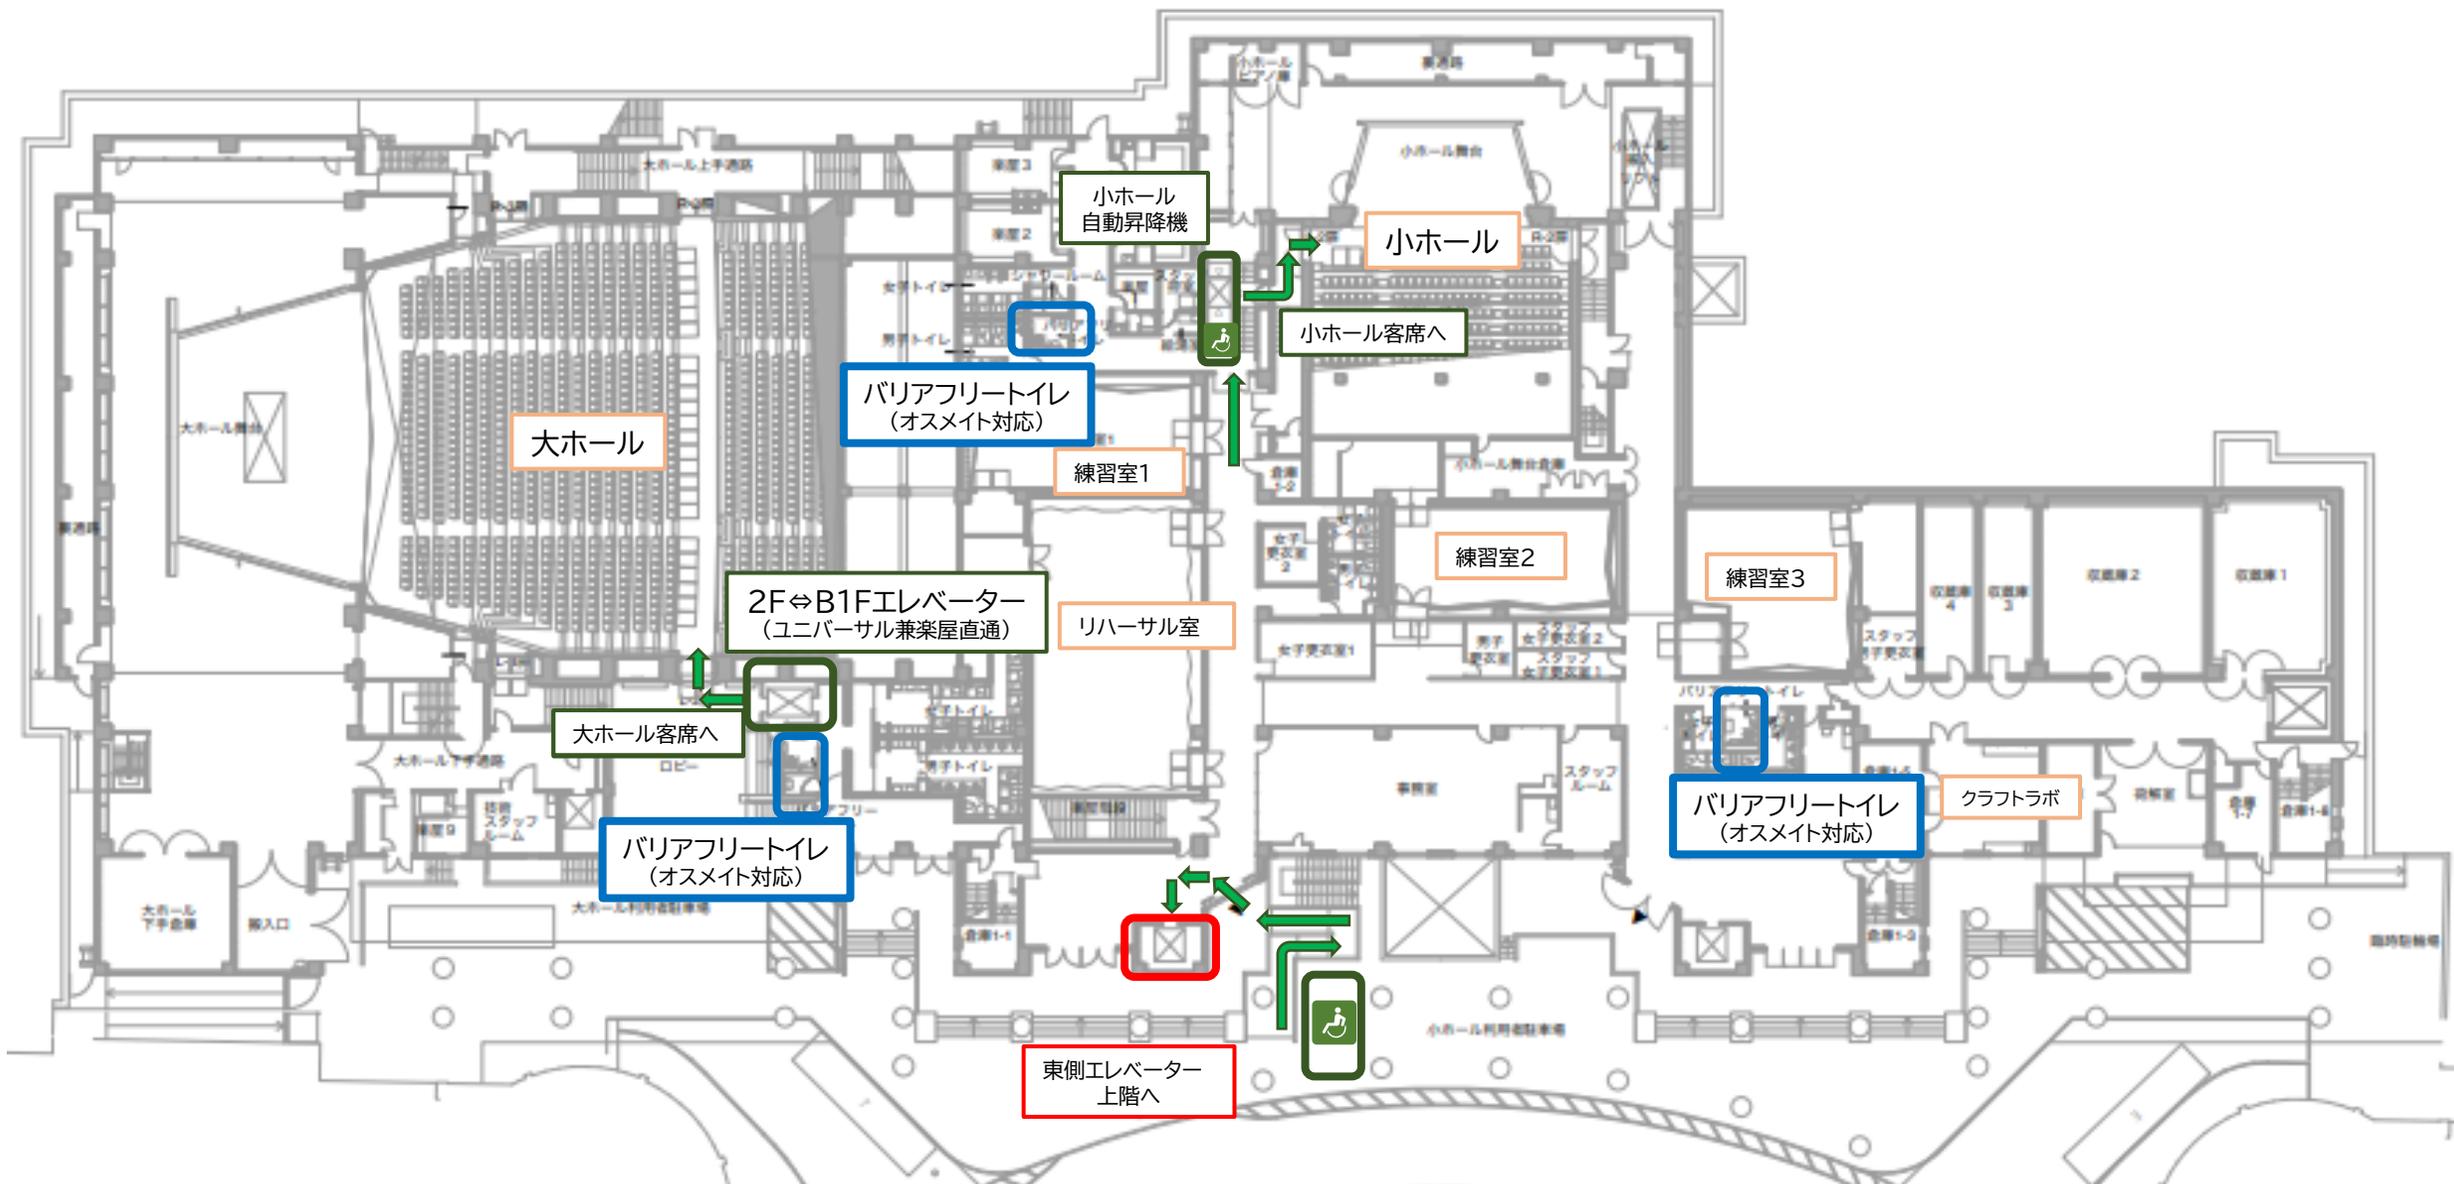

## 【2F ロビーフロア】

