


【市民ギャラリー レイアウト図】

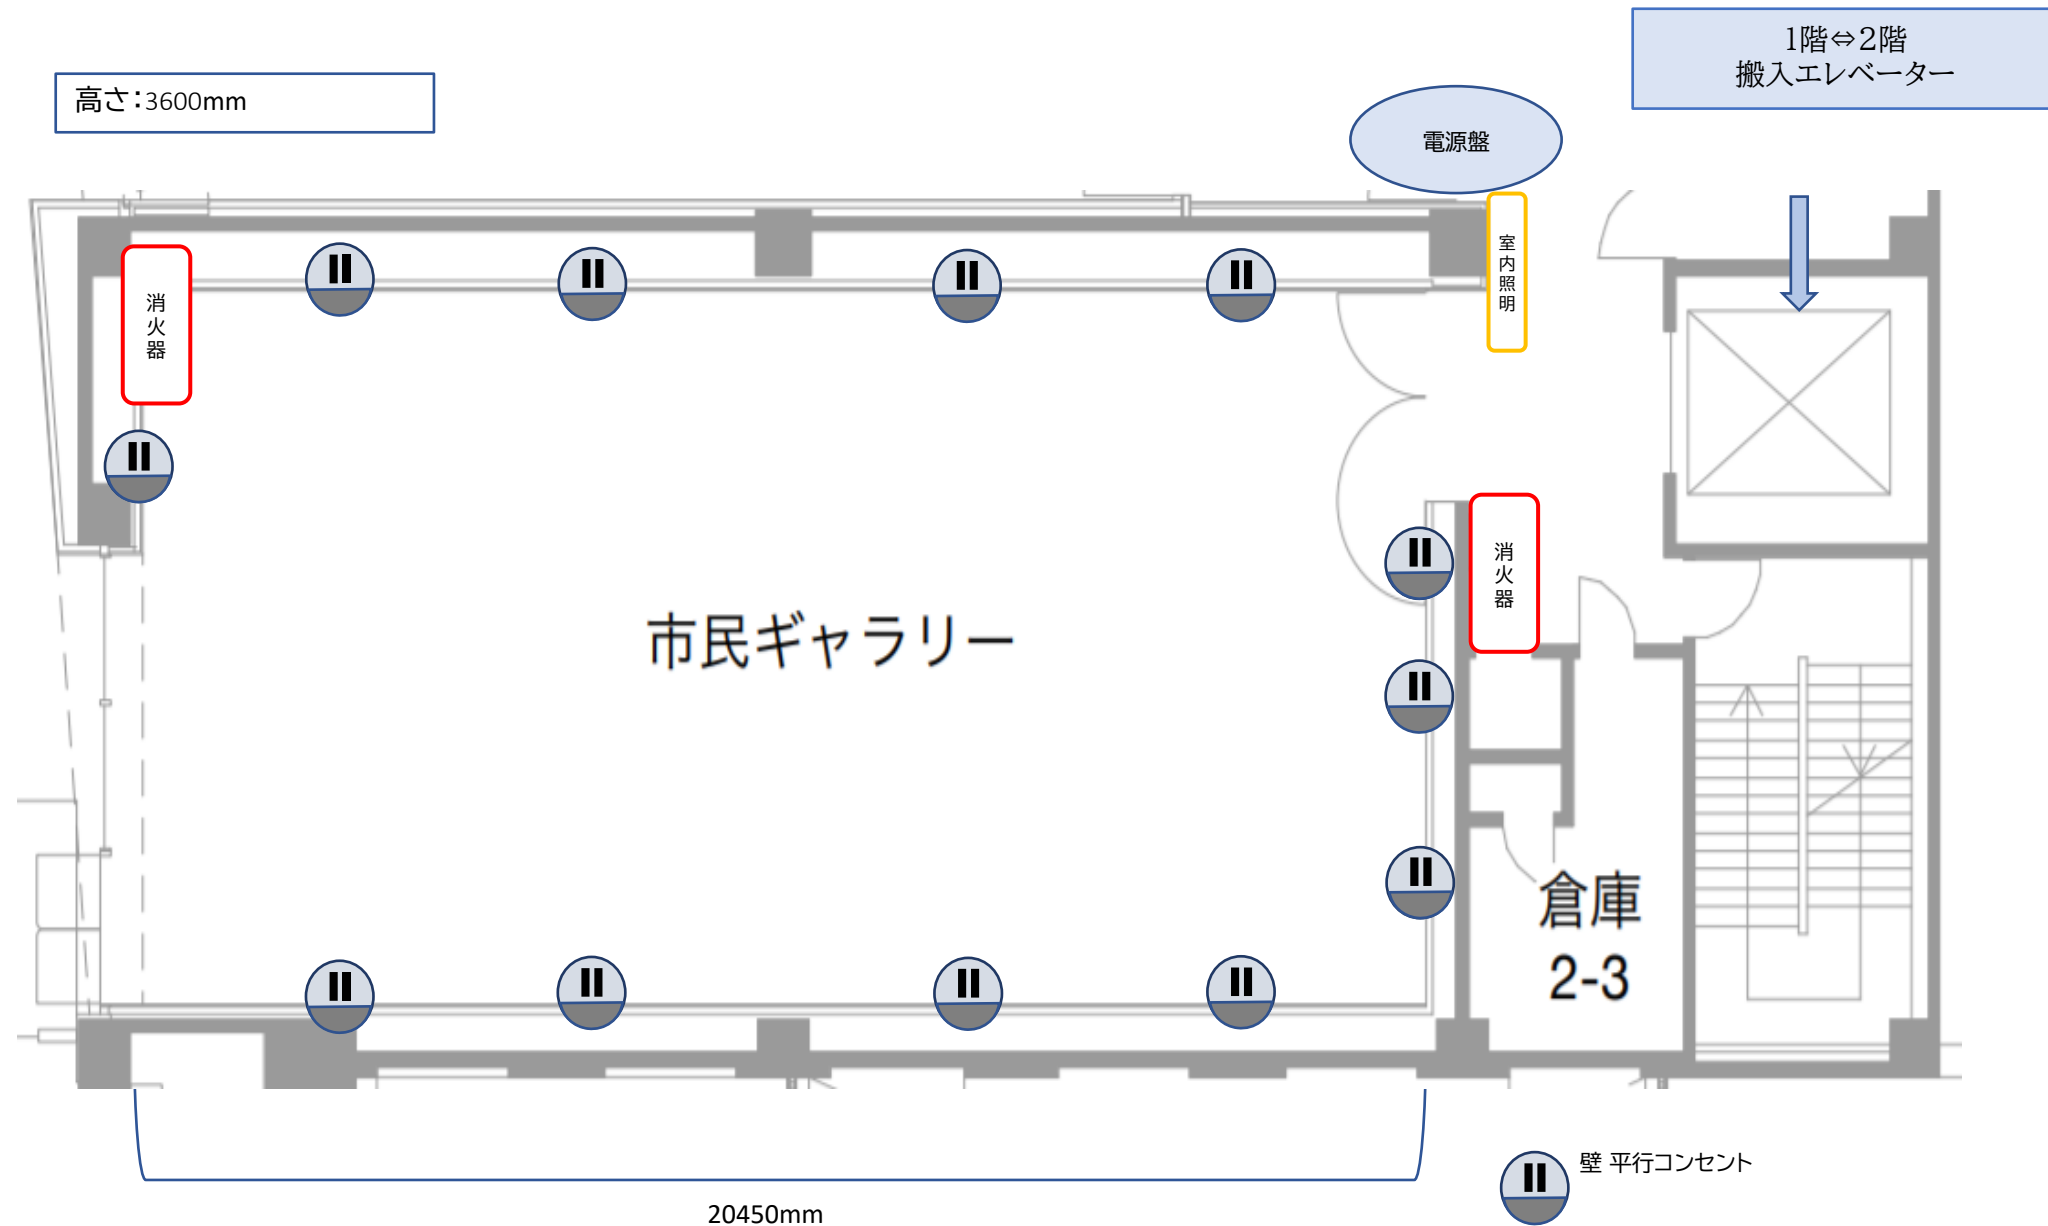

※上記以外に床コンセント、天井照明用コンセント
がございます

倉庫

(オープンスタジオ)

EV D

倉庫

ピクチャーレール
上段:3580mm
下段:2375mm

EV C

市民ギャラリー 平面図 (A3=1/10)