


パルテノン多摩
小ホール平面図
A3=1/100

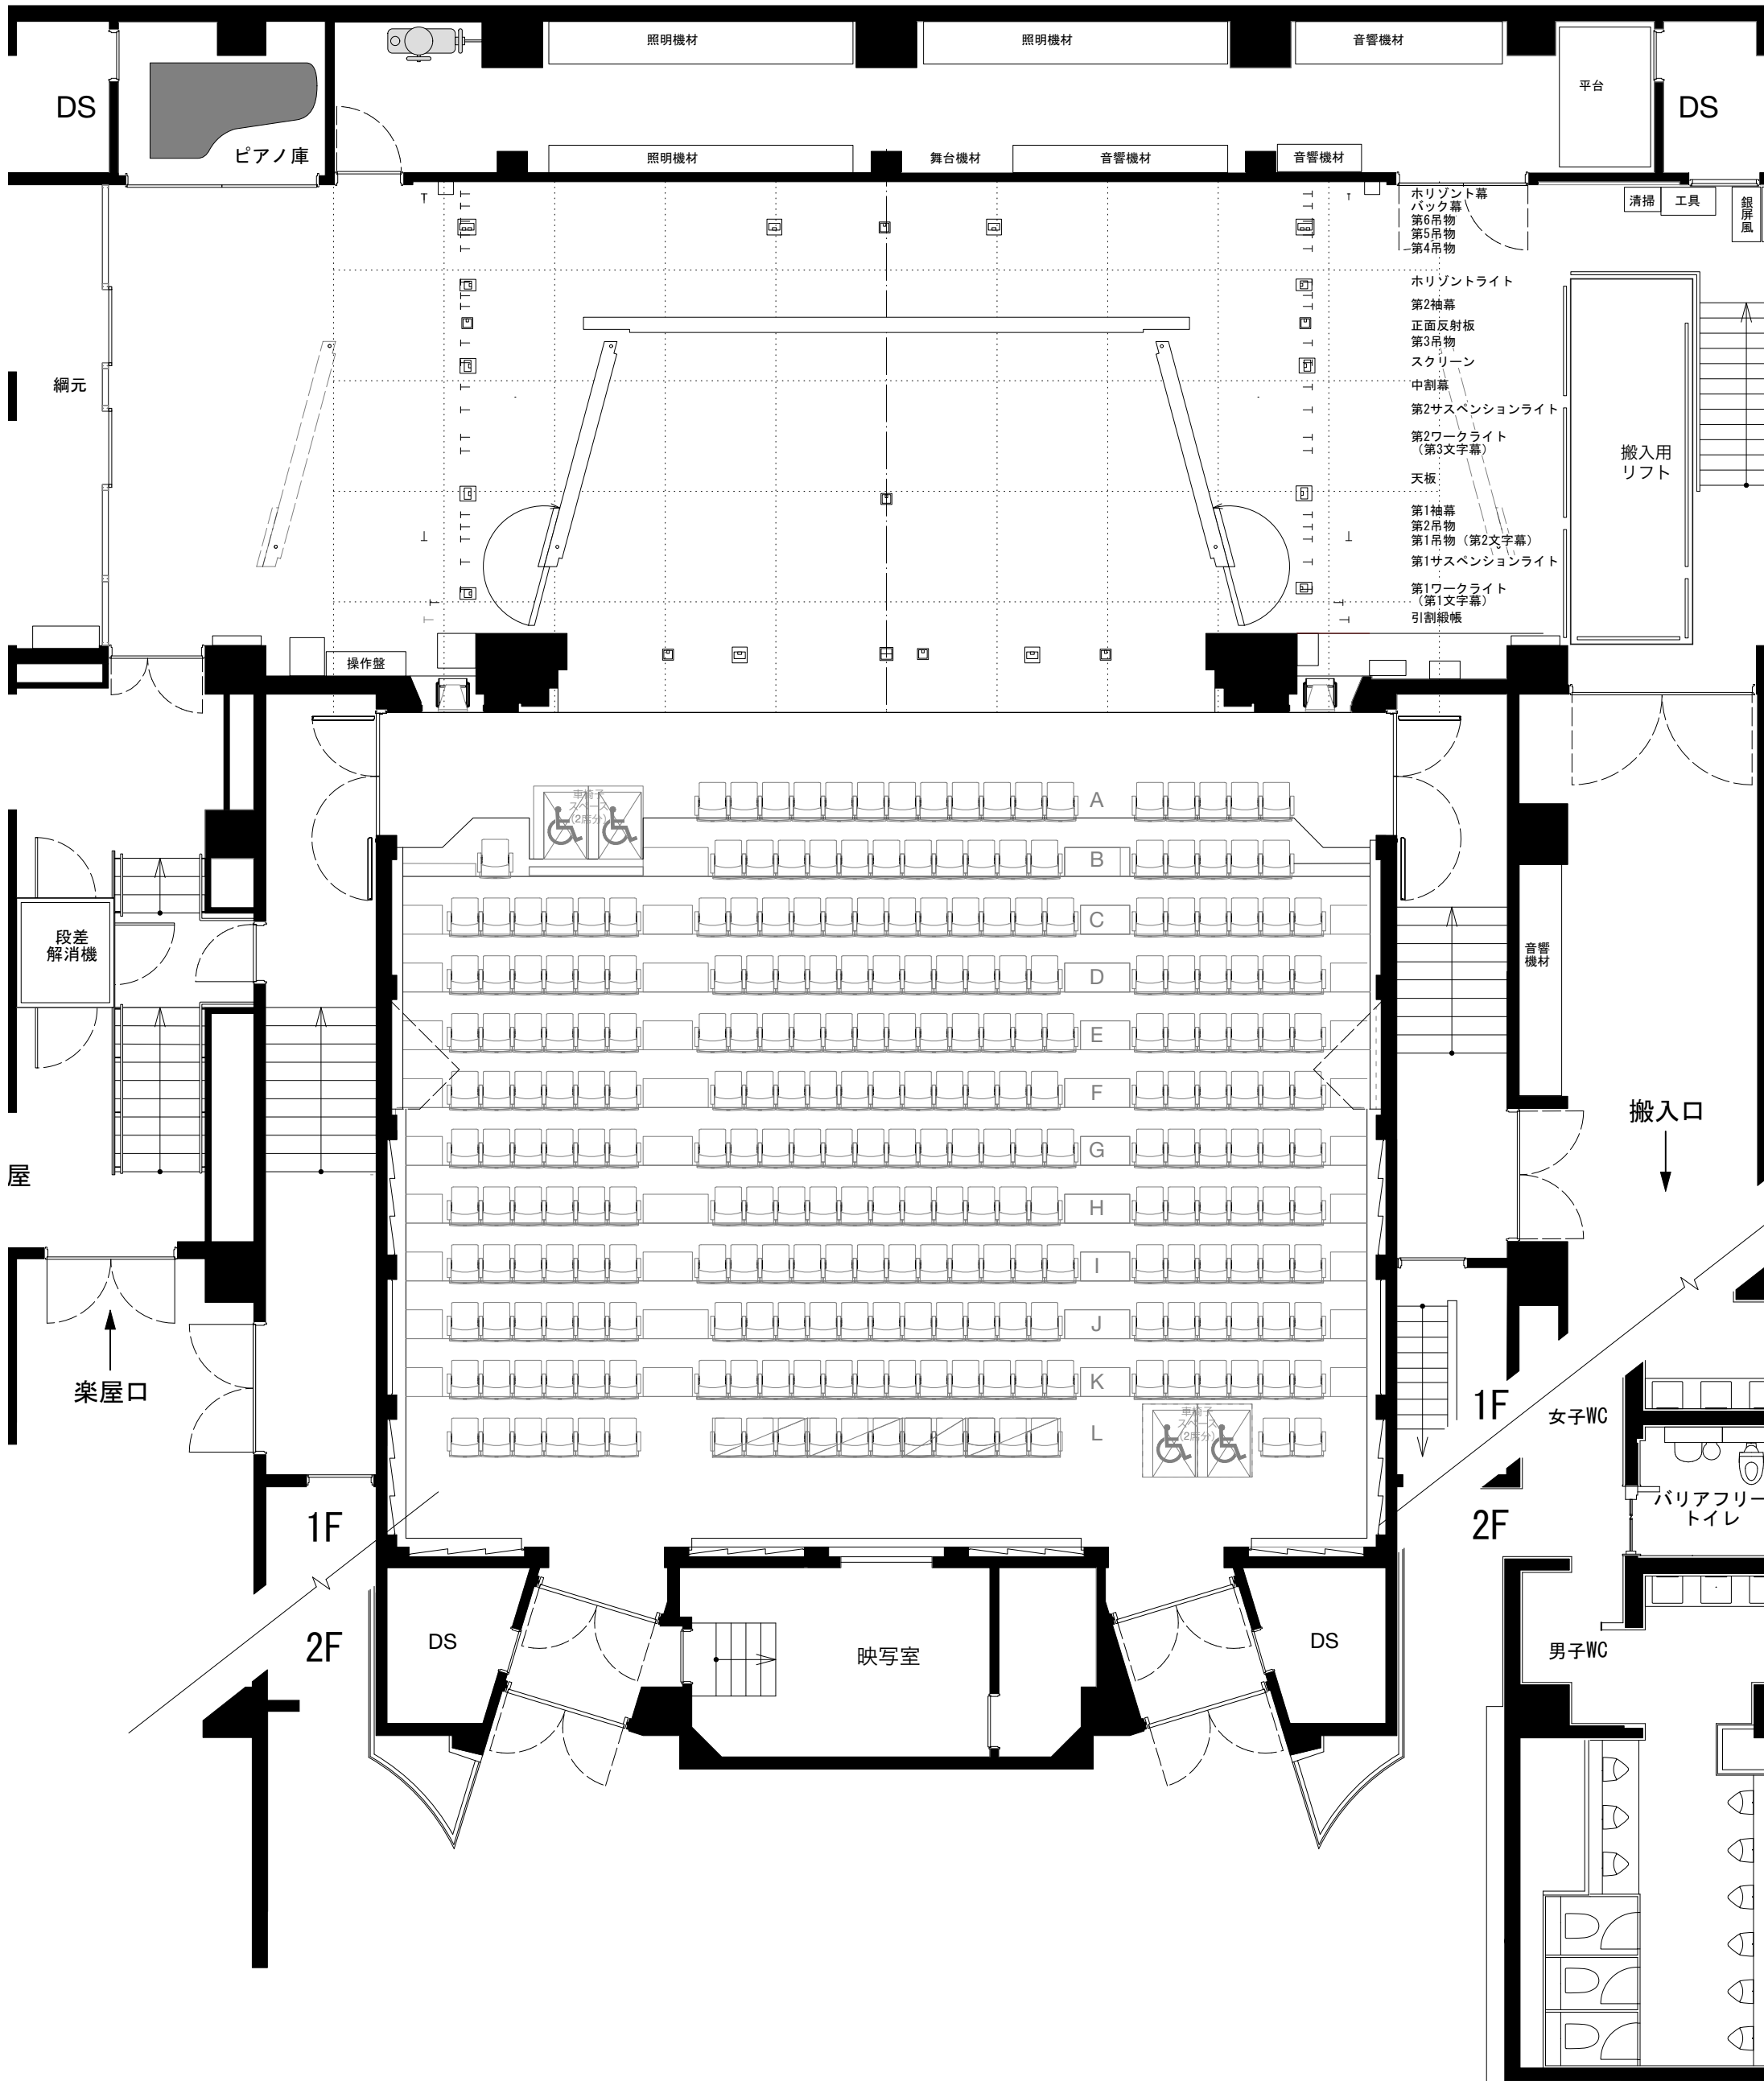

パルテノン多摩
小ホール平面図
A3=1/100 (反射板)