

パルテノン多摩  
小ホール平面図  
A3=1/50

照明機材

照明機材

音響機材

照明機材

舞台機材

音響機材

音響機材

水平幕  
バック幕  
第6吊物  
第5吊物  
第4吊物

水平ライト

第2袖幕  
正面反射板  
第3吊物

スクリーン

中割幕

第2サスペンションライト

第2ワークライト  
(第3文字幕)

天板

第1袖幕  
第2吊物  
第1吊物(第2文字幕)

第1サスペンションライト

第1ワークライト  
(第1文字幕)

引割緞帳

(仮設袖幕)


(仮設袖幕)

操作盤


車椅子  
スペース  
(2席分)

A

B

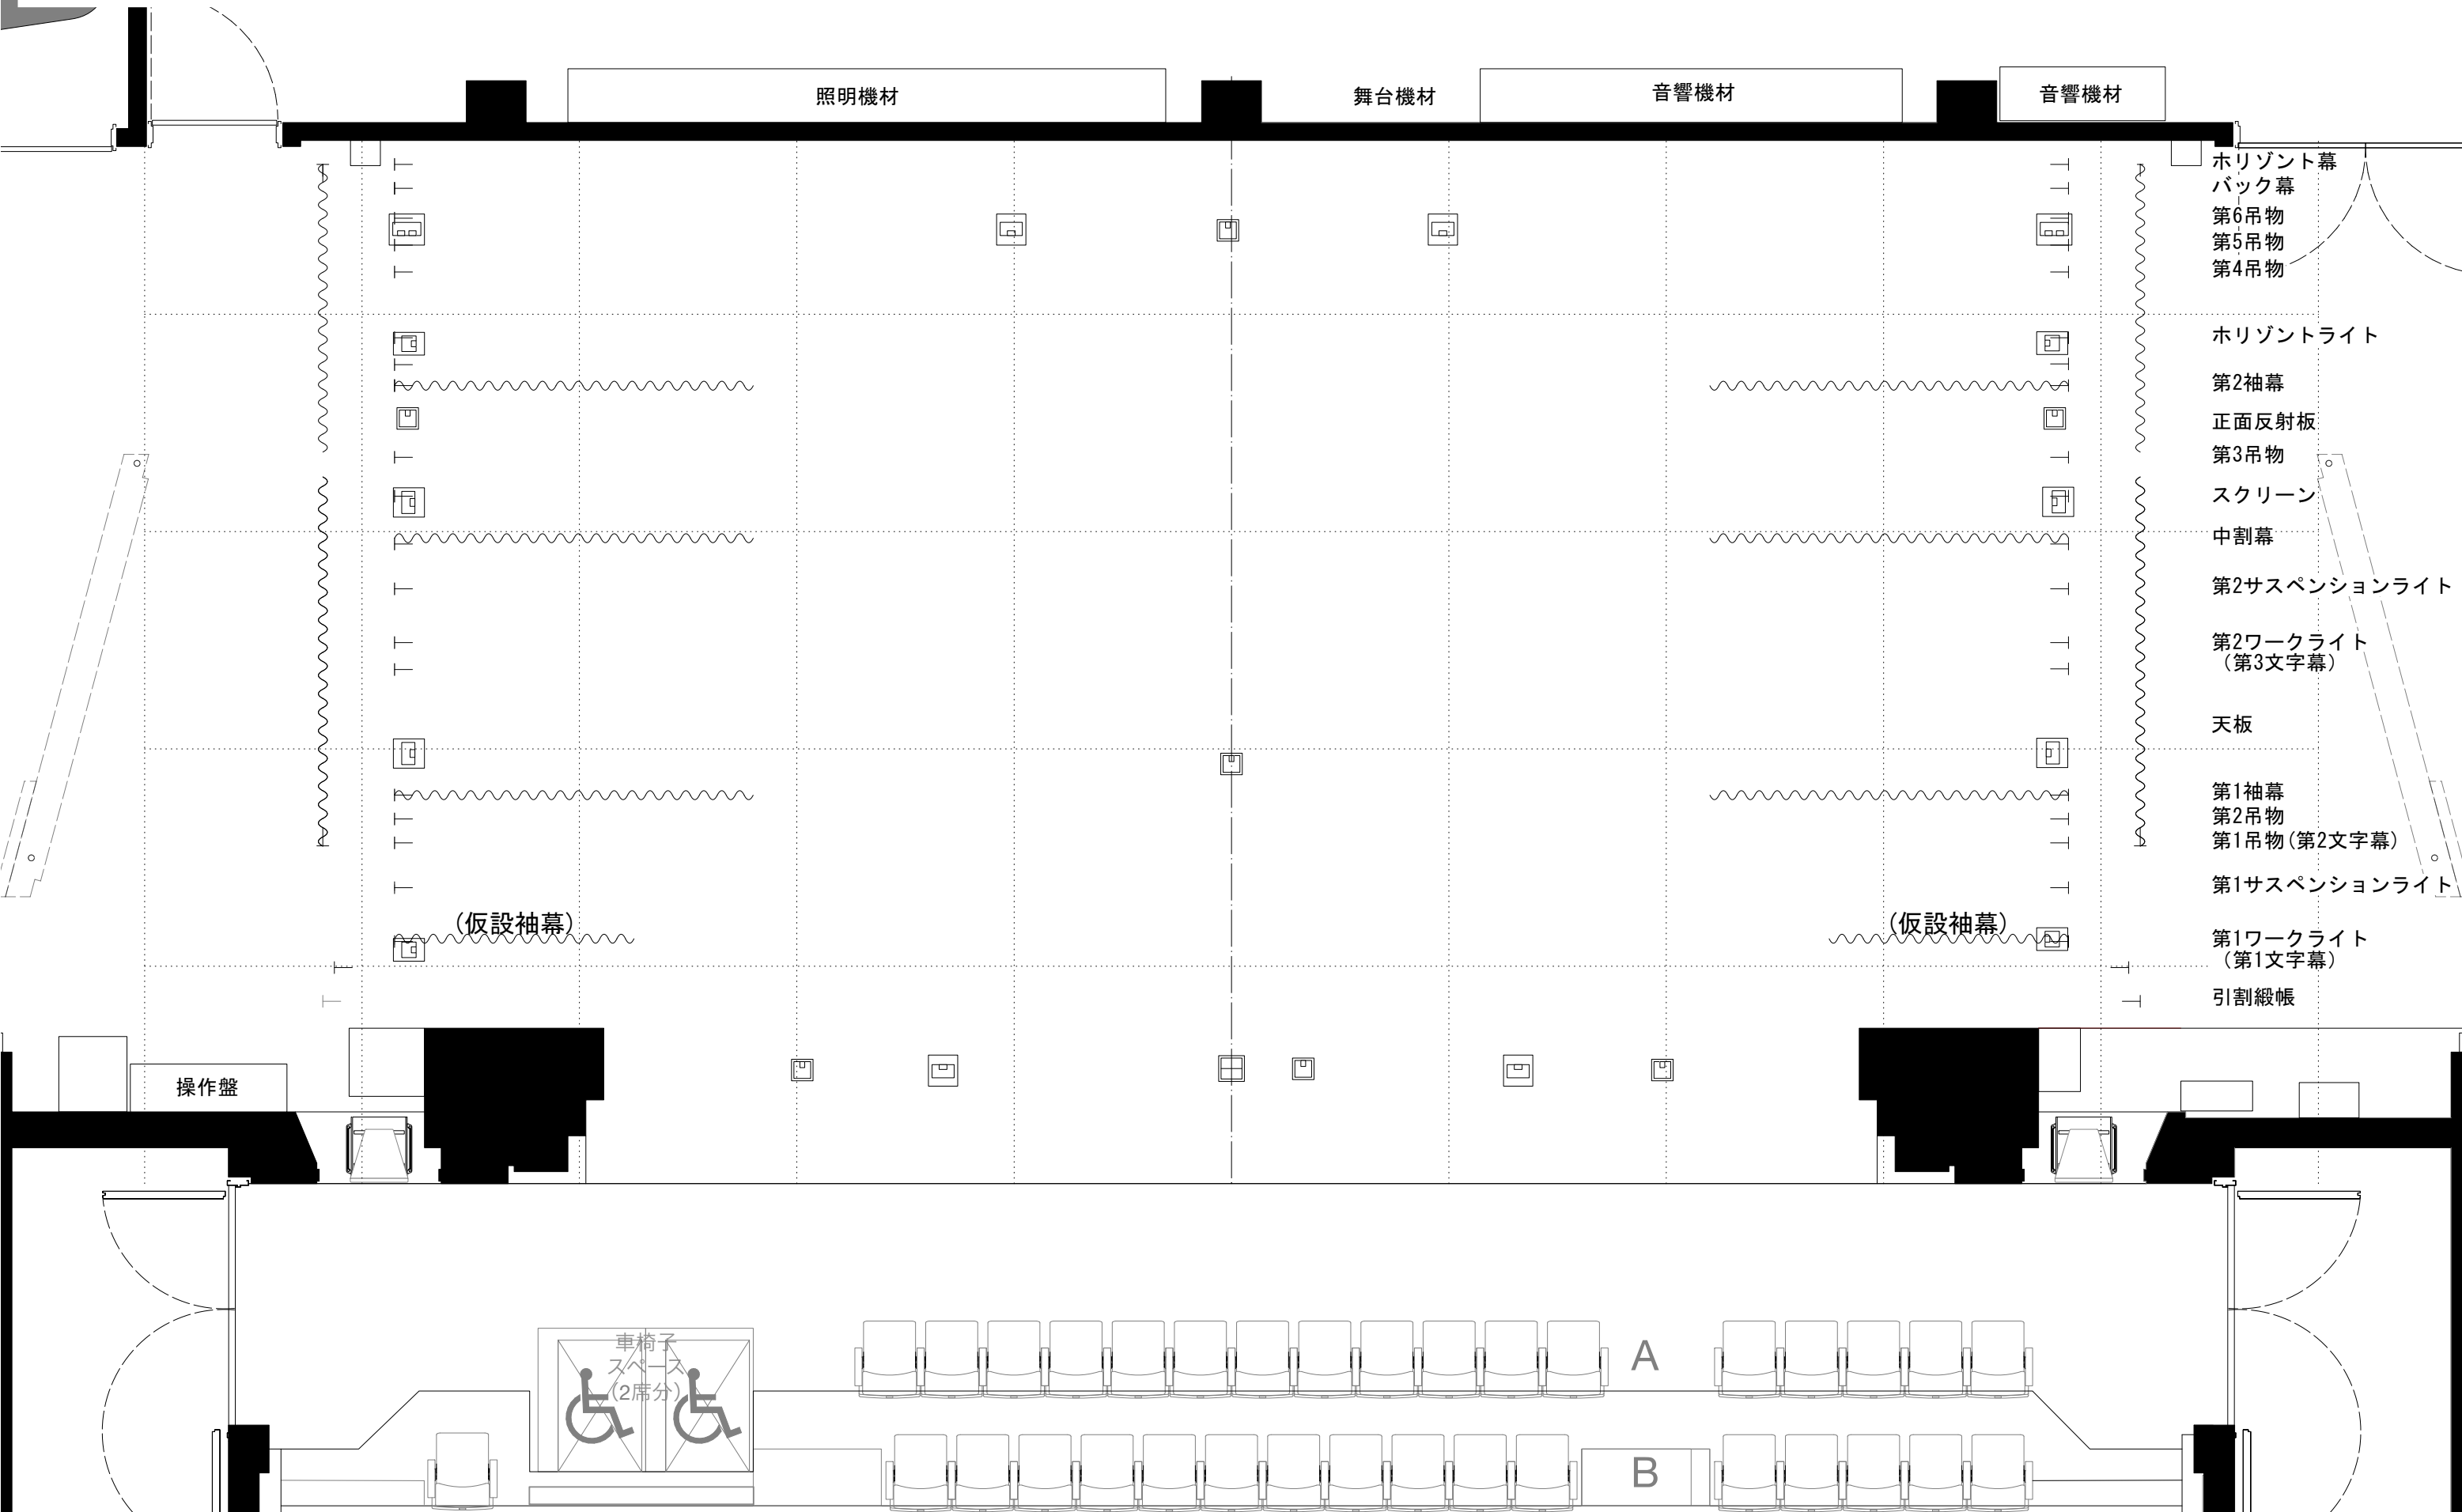

パルテノン多摩  
小ホール平面図  
A3=1/50 (反射板)

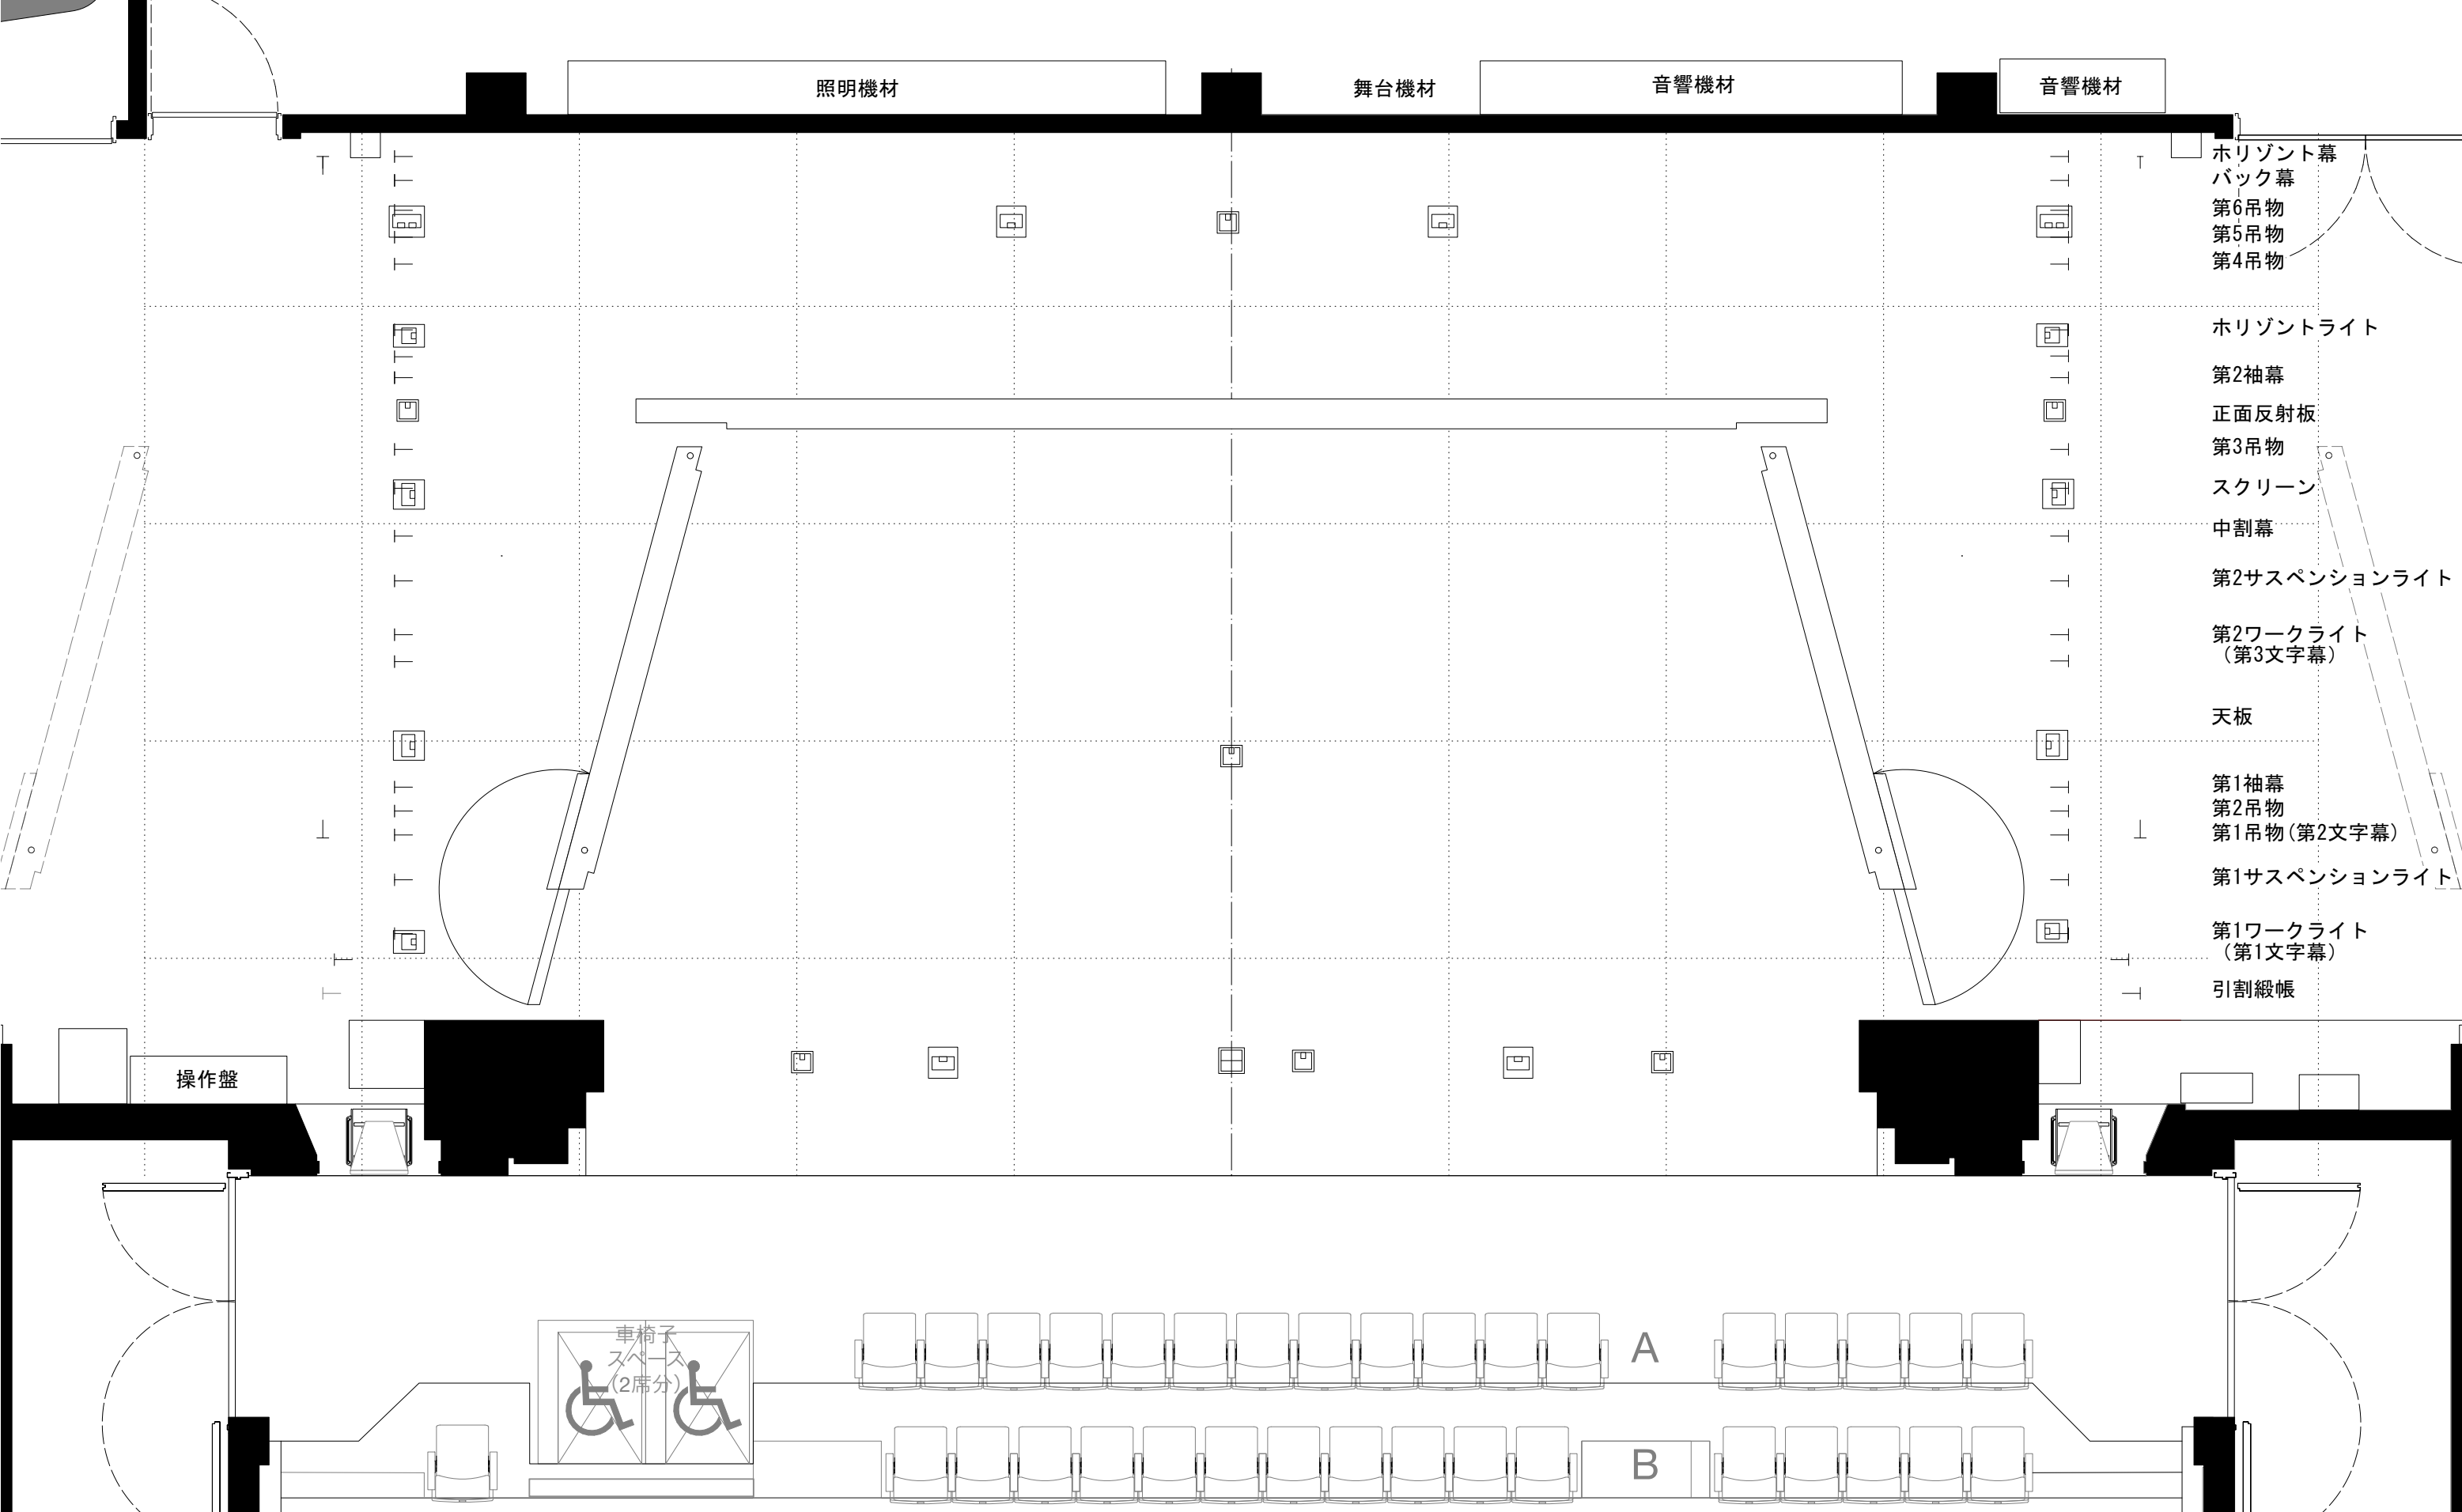

照明機材

照明機材

音響機材

照明機材

舞台機材

音響機材

音響機材

水平幕  
バック幕  
第6吊物  
第5吊物  
第4吊物

水平ライト

第2袖幕  
正面反射板  
第3吊物  
スクリーン

中割幕

第2サスペンションライト

第2ワークライト  
(第3文字幕)

天板

第1袖幕  
第2吊物  
第1吊物(第2文字幕)

第1サスペンションライト

第1ワークライト  
(第1文字幕)

引割緞帳

操作盤

車椅子  
スペース  
(2席分)

A

B