


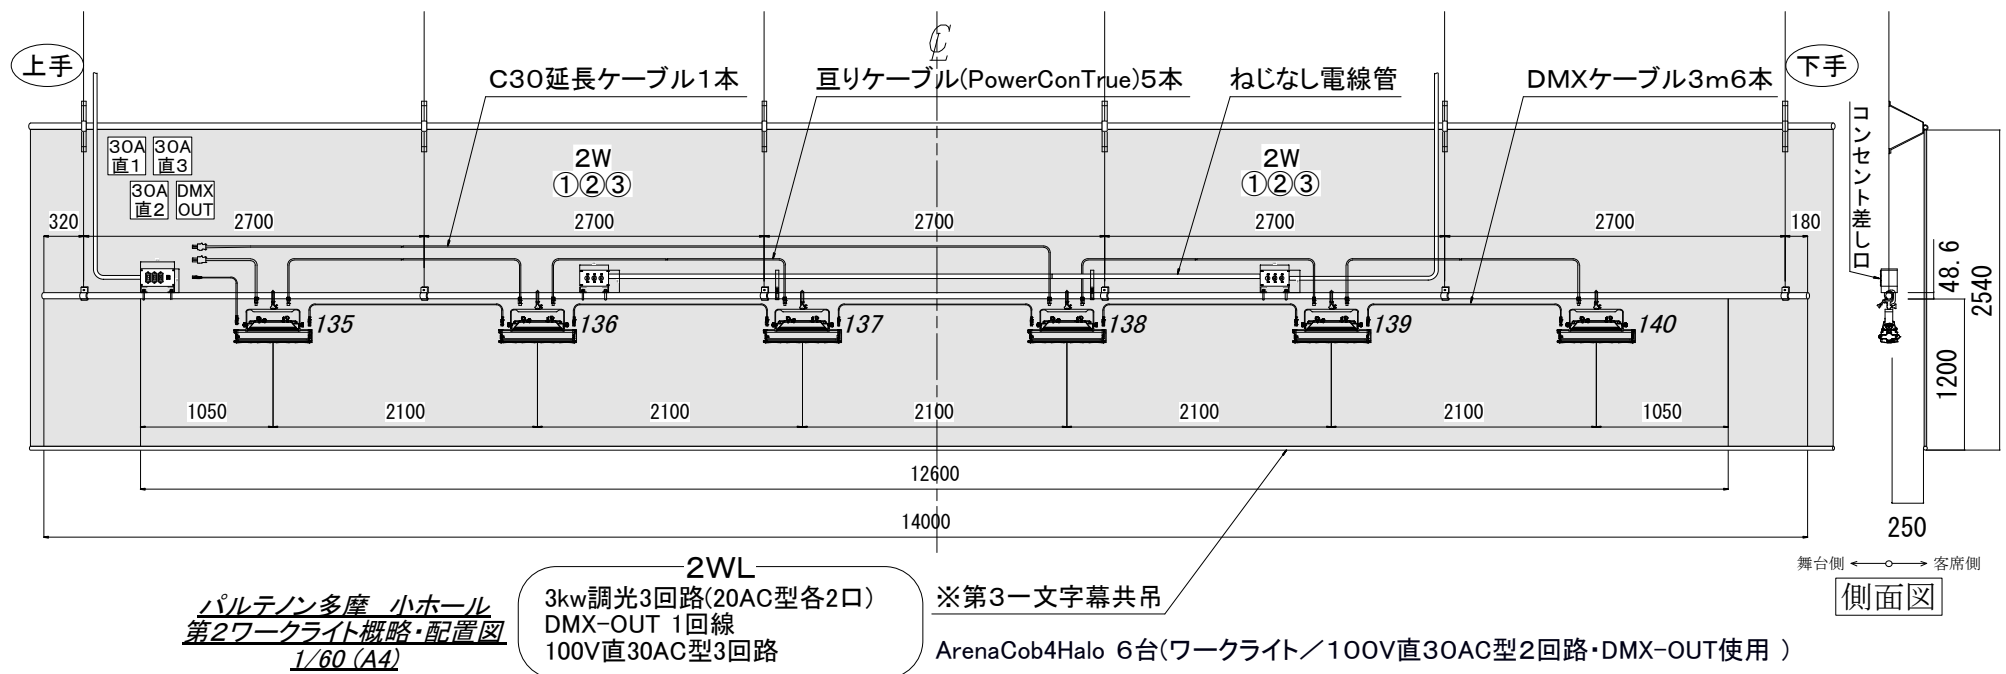
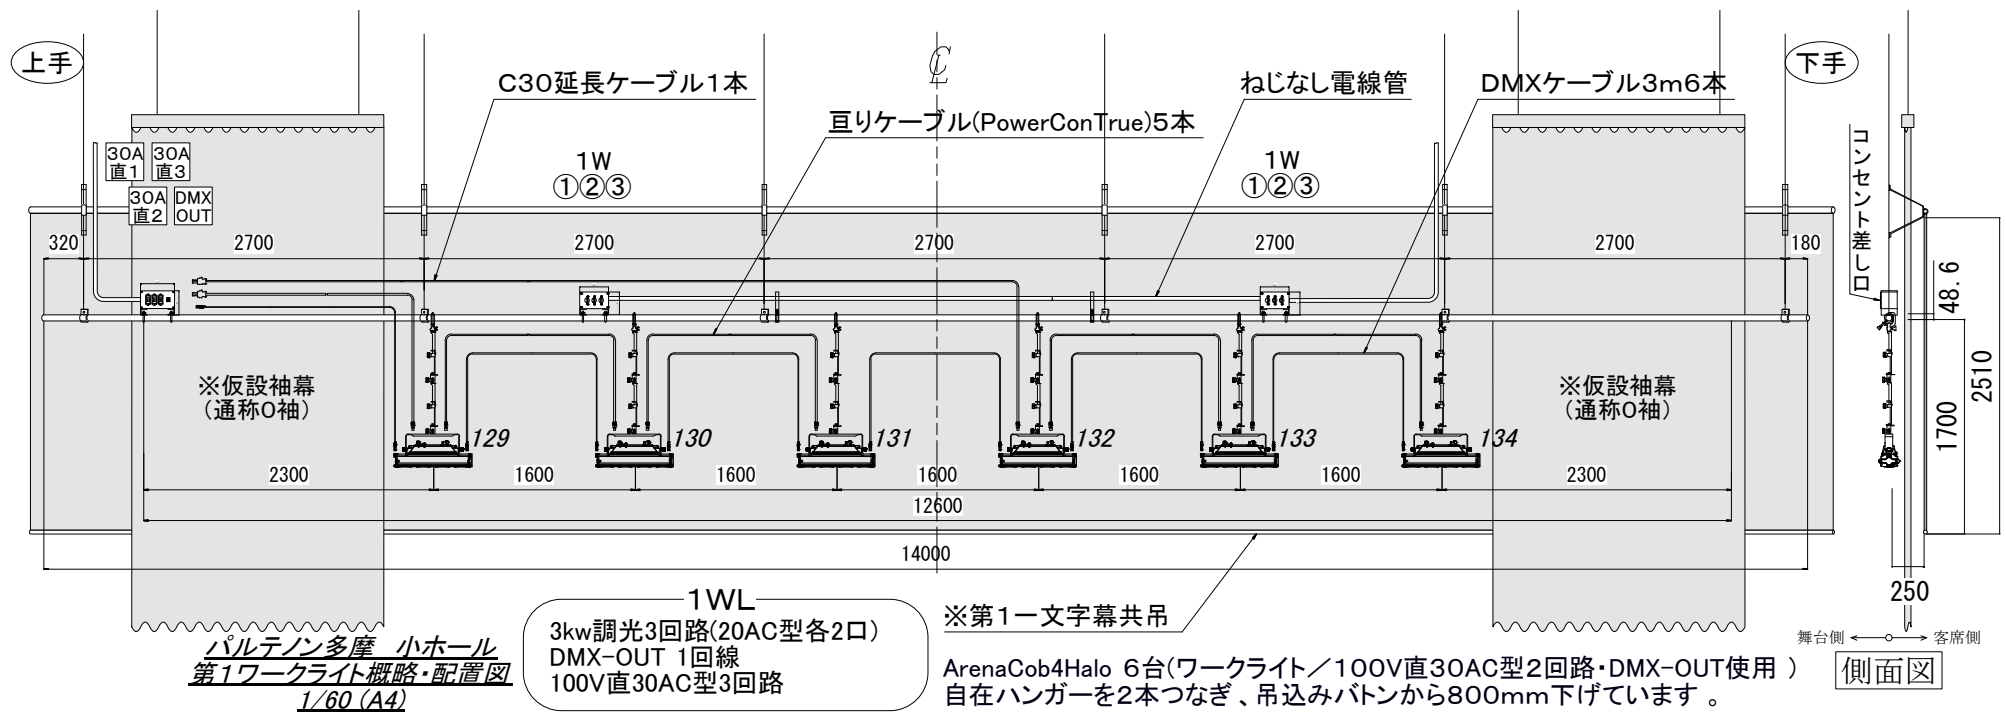


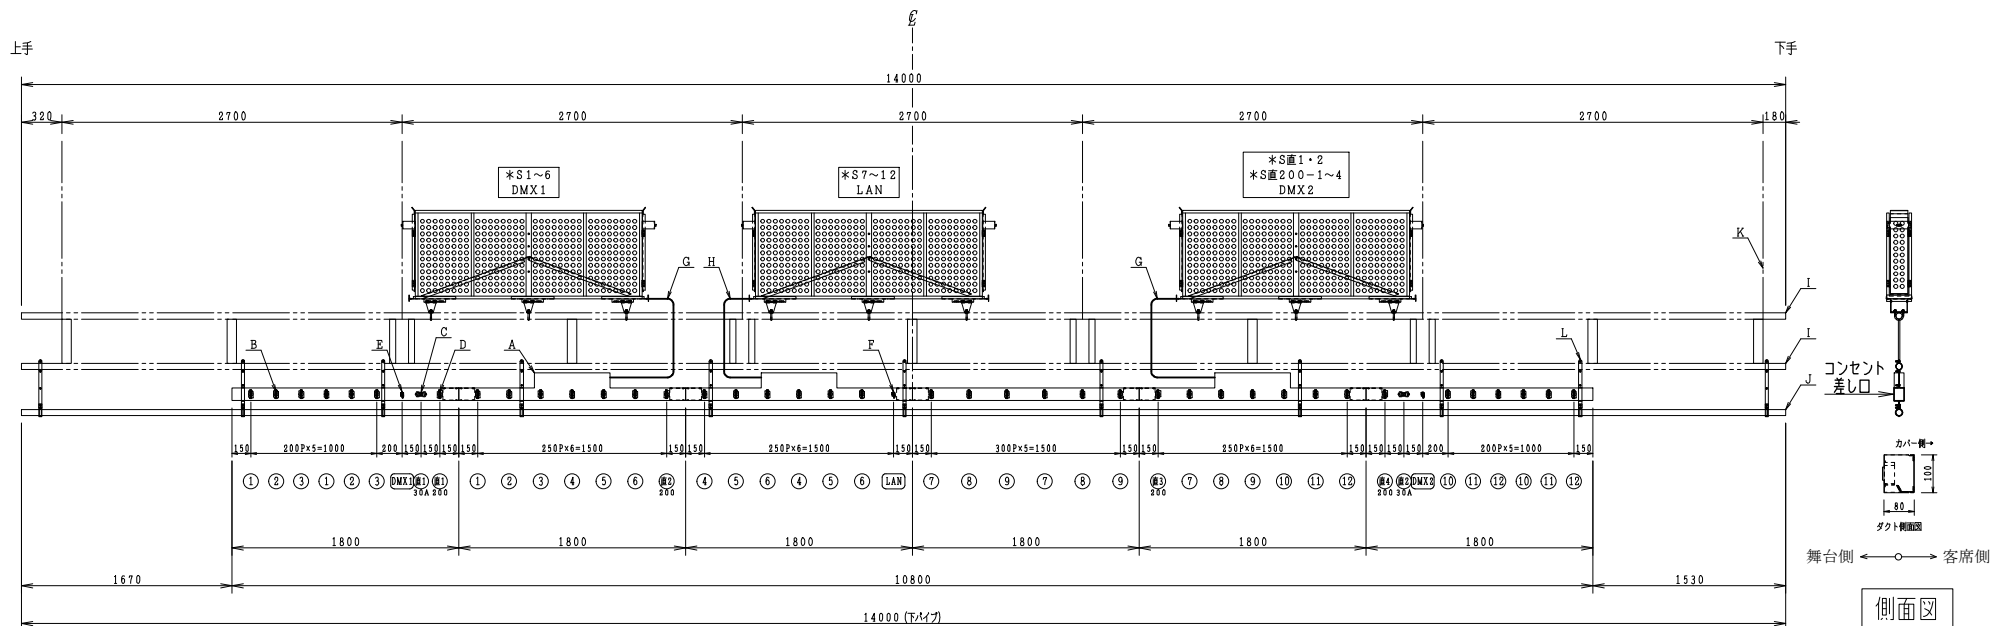

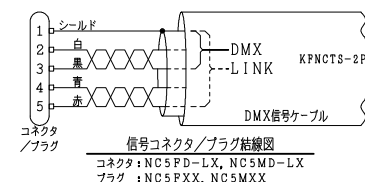

第1・第2サスペンションライト用フライダクト

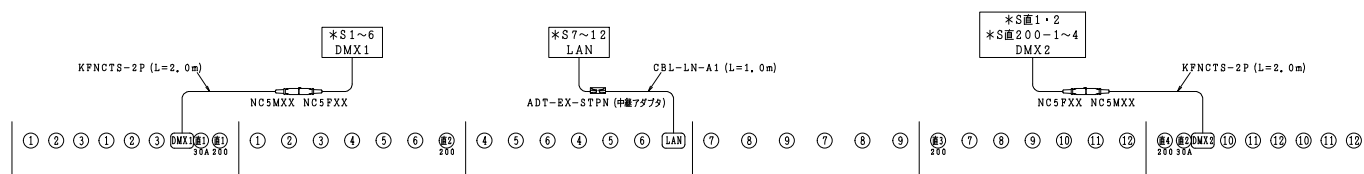

図面内「*S1」などの「*」
部分には1又は2の文字が入ります。

特記事項

記号	型名及び名称	第1・第2サスペンションライト用フライダクト
	A 全長	10.8m
	B 端子部	3ヶ所
④	C コンセント容量・個数・回路構成	C型20A × 36ヶ 調光回路 (C-20C)
⑤P30A	D //	D型30A × 2ヶ 直回路 (C-30C)
⑥P200	E //	D型20A × 4ヶ 直回路 (D-20C) 【200V】
⑦DMX	F 制御信号コネクタ	NC5PD-LX × 2ヶ (DMX)
⑧LAN	G //	NE8FDP × 1ヶ (LAN)
	H 回路数	調光12回路 (1~12) + 直2回路 (直1・2) + 直4回路 (直200~1~4)
	I 制御信号	DMX2系統 + LAN1系統
	J 塗装色	指定色

記号	型名及び名称	
G	ボダーケーブル	FCT 5.5sq-13心 + 制御信号 (DMX) 1ch × 17m × 2本
H	"	FCT 5.5sq-13心 + 制御信号 (LAN) 1ch × 17m × 1本
	ボダーケーブル色	黒
	質量	約 400.0kg (器具質量込み)
	ケーブル処理方法	ケーブル受けカゴ式
I	上パイプ (上段及び下段)	φ48.6 (機構工事)
J	下パイプ	φ48.6
K	ワイヤー	φ6 × 6ヶ所 (機構工事)
L	線ひ保持金具	11ヶ所
	搬入時分割長さ	最大3.6m
	製作数	2列

1・2Sus

3kw調光12回路
(20AC型各3口)

DMX-OUT 2回線


LAN (Luminex) 1回線

100V直30AC型2回路

200V直20AD型4回路

パルテノン多摩 小ホール
1・2Sus 詳細図
1/60 (A4)

※正面反射板上部図面省略

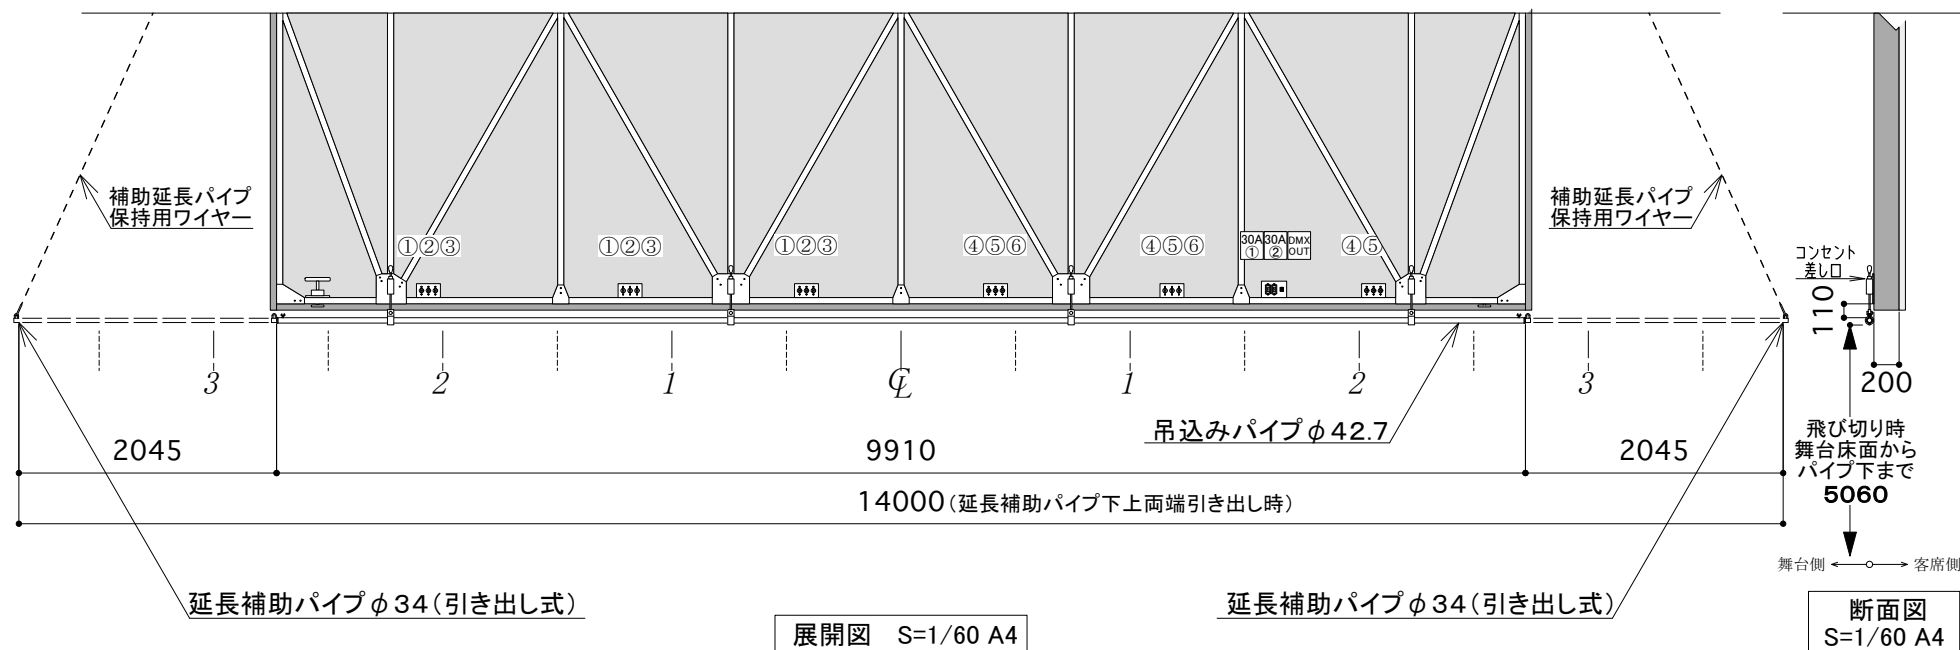

※正面反射板下端パイプへの吊込み

パルテノン多摩 小ホール
3サス(正面反射板下端)概略図

正面反射板飛び切り

吊込みパイプ下から
舞台床面まで5m6cm


正面反射板積載許容重量

確認中
(経験値として150kg程度)


○ 3kw調光6回路(20AC型各3口)

30A 100V直30AC型2回路

DMX OUT DMX-OUT 1回線

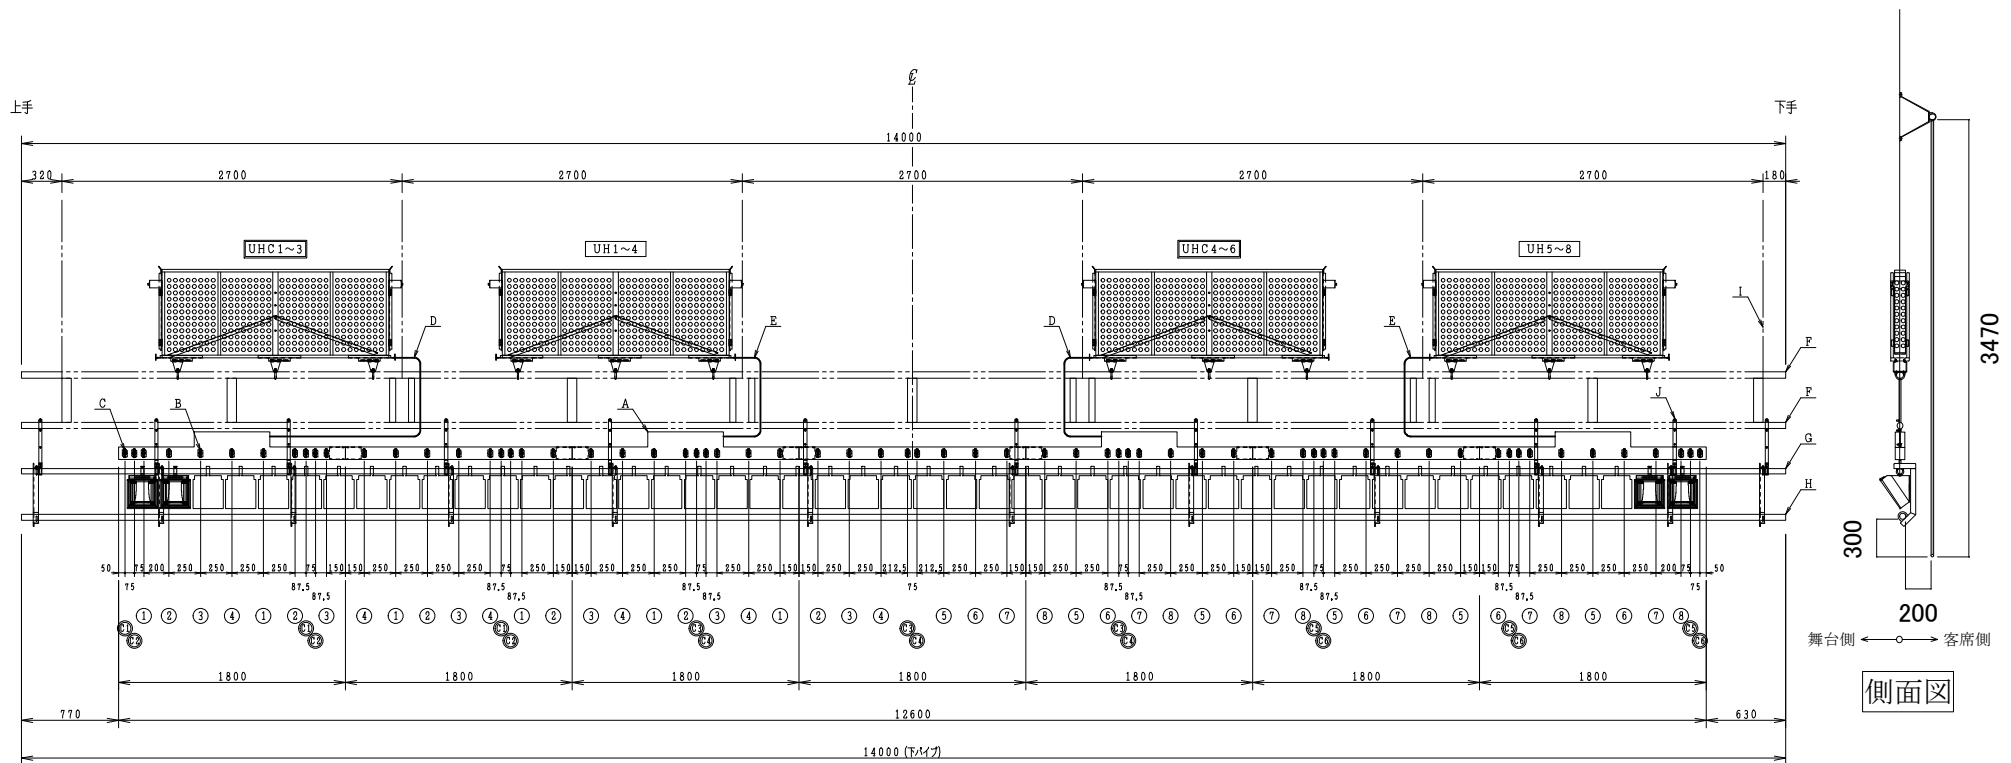

アッパー・ホリゾンライト用フライダクト

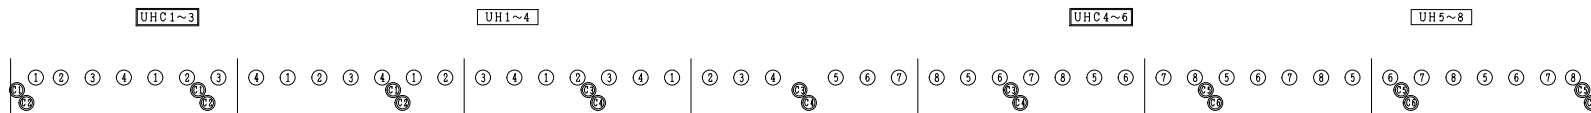

④: UH1~8
⑤: UHC1~6

特記事項

記号	型名及び名称	アッパー・ホリゾンライト用フライダクト
	全長	12.6m
A	端子部	4ヶ所
④	コンセント容量・個数・回路構成	C型20A × 48ヶ 調光回路 (C-20C)
⑤	回路数	C型20A × 18ヶ 調光回路 (C-20C)
	塗装色	指定色




記号	型名及び名称	
D	ボ－ダーケーブル	FCT 5.5aq-7心 × 17m × 2本
E	ボ－ダーケーブル色	黒
	質量	約 480.0kg (器具質量込み)
	ケーブル処理方法	ケーブル受けカゴ式
F	上パイプ (上段及び下段)	φ48.6 (機構工事)
G	下パイプ	φ42.7
H	器具吊りパイプ	φ48.6
I	ワイヤー	φ6 × 6ヶ所 (機構工事)
J	緩み保持金具	12ヶ所
	搬入時分割長さ	最大3.6m
	製作数	1列

※第4－文字幕共吊

- : 3kw調光8回路 (20AC型各12口)
《UH QCU5A-300W 48台》
- ◎: 3kw調光6回路 (20AC型各3口)
《UHC アッパーコンセント》
※ UHC1 直/調切替可

ホール常設4色 (下・上)
#71 #72 #63 #W (#22)

パルテノン多摩 小ホール
UH機器配置詳細図
1/60 (A4)

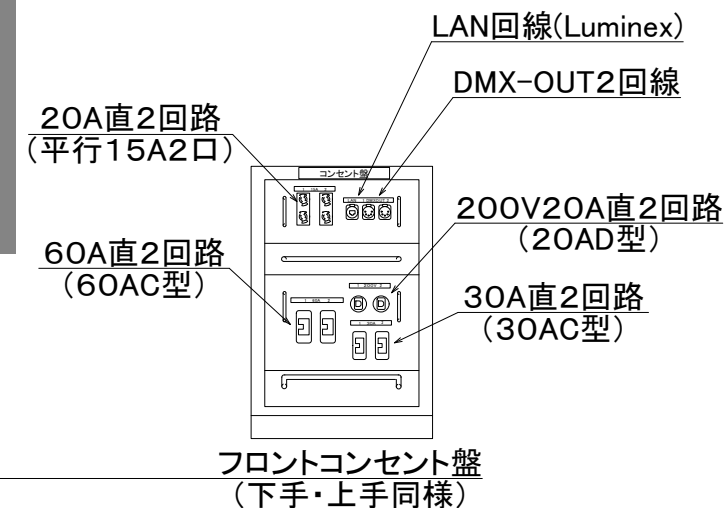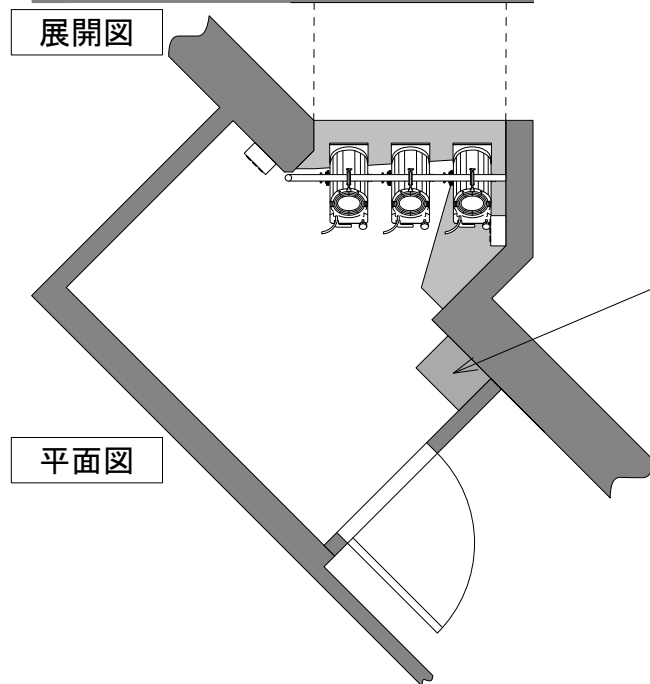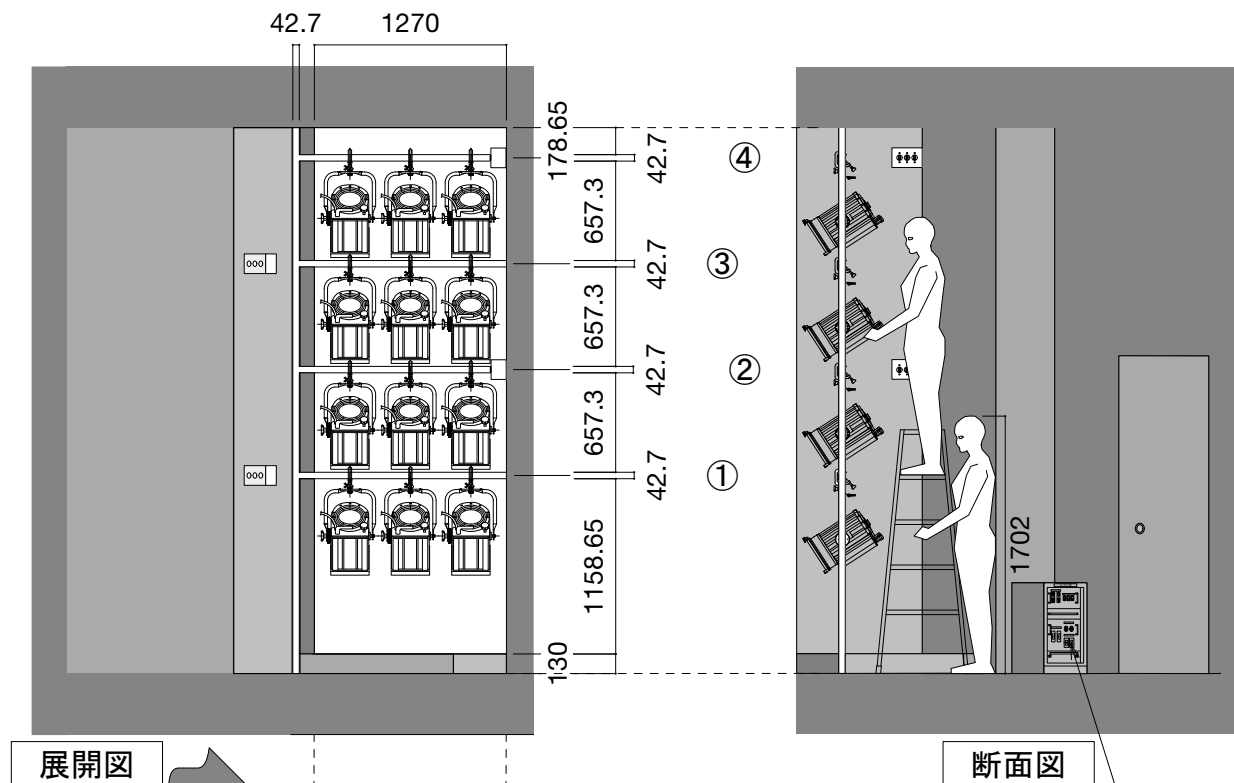

MSC-810-1kw 12台


※Source Four 36° 4台
(ハンガー付・常置)

○ : 3kw調光4回路 (20AC型各3口)


パルテノン多摩 小ホール
フロント機器配置詳細図(下手)

S=1/50 A4


※吊り込みボタンは平面図上、舞台に対して、斜め45度になっています。
この図面は、その吊り込みボタンを基準に、下手のフロント室内を描いてあります。
上手も反転同様です。

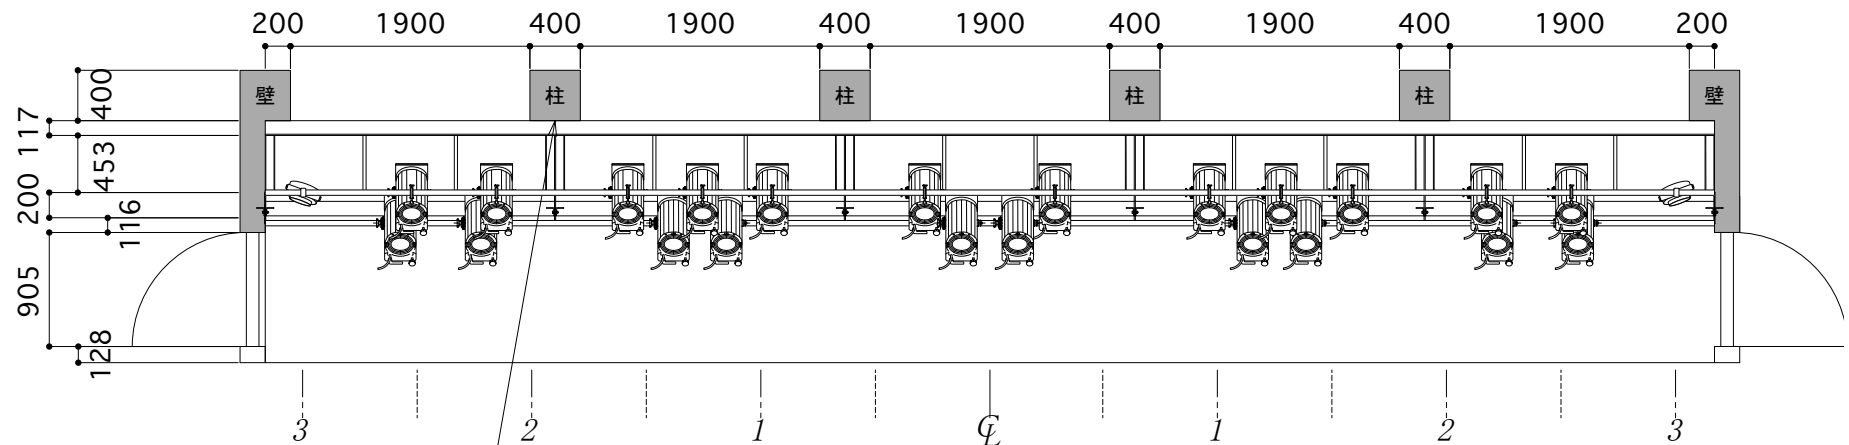

平面図 S=1/60 A4

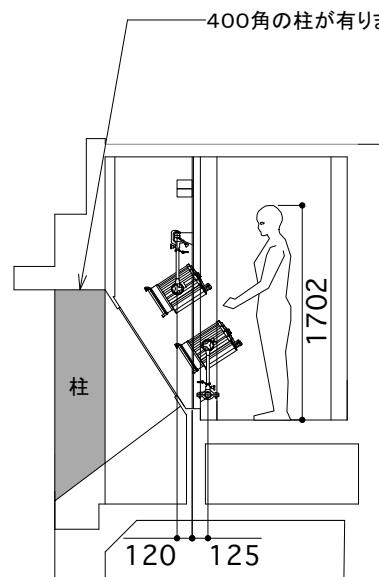

断面図 S=1/60 A4

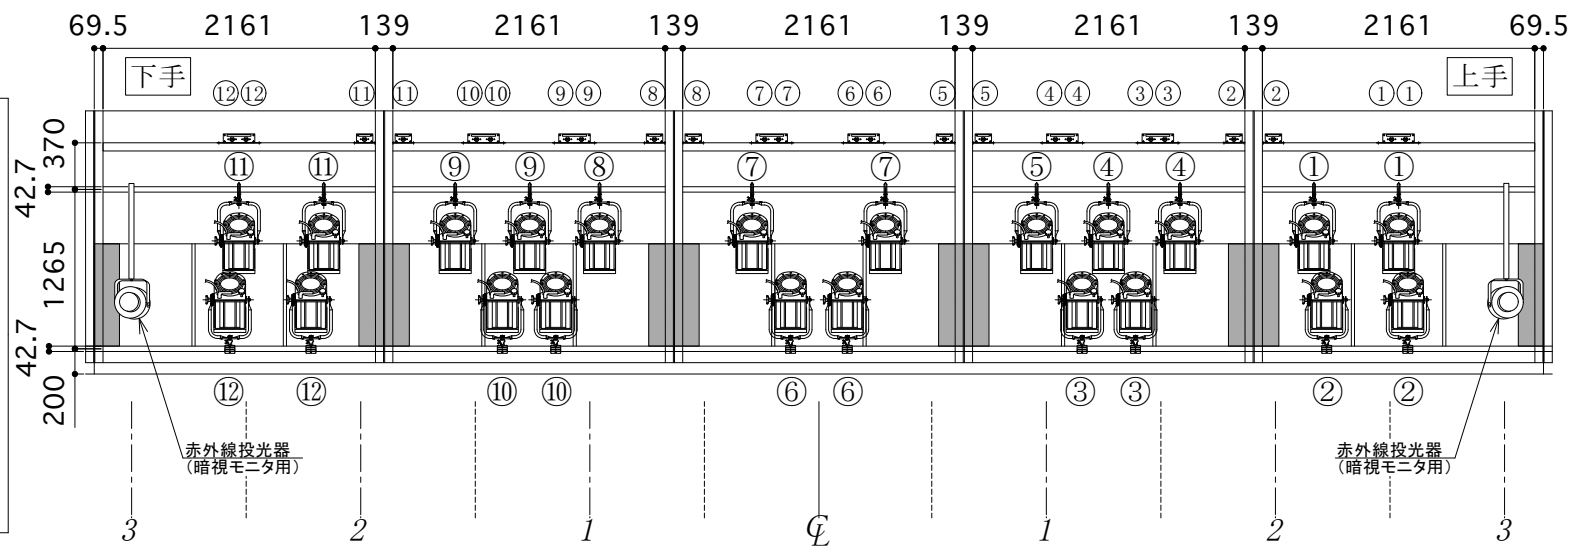

展開図 S=1/60 A4

パルテノン多摩 小ホール
シーリング機器配置詳細図

○ : 3kw調光12回路(20AC型各2口)

MSC-810-1kw 22台