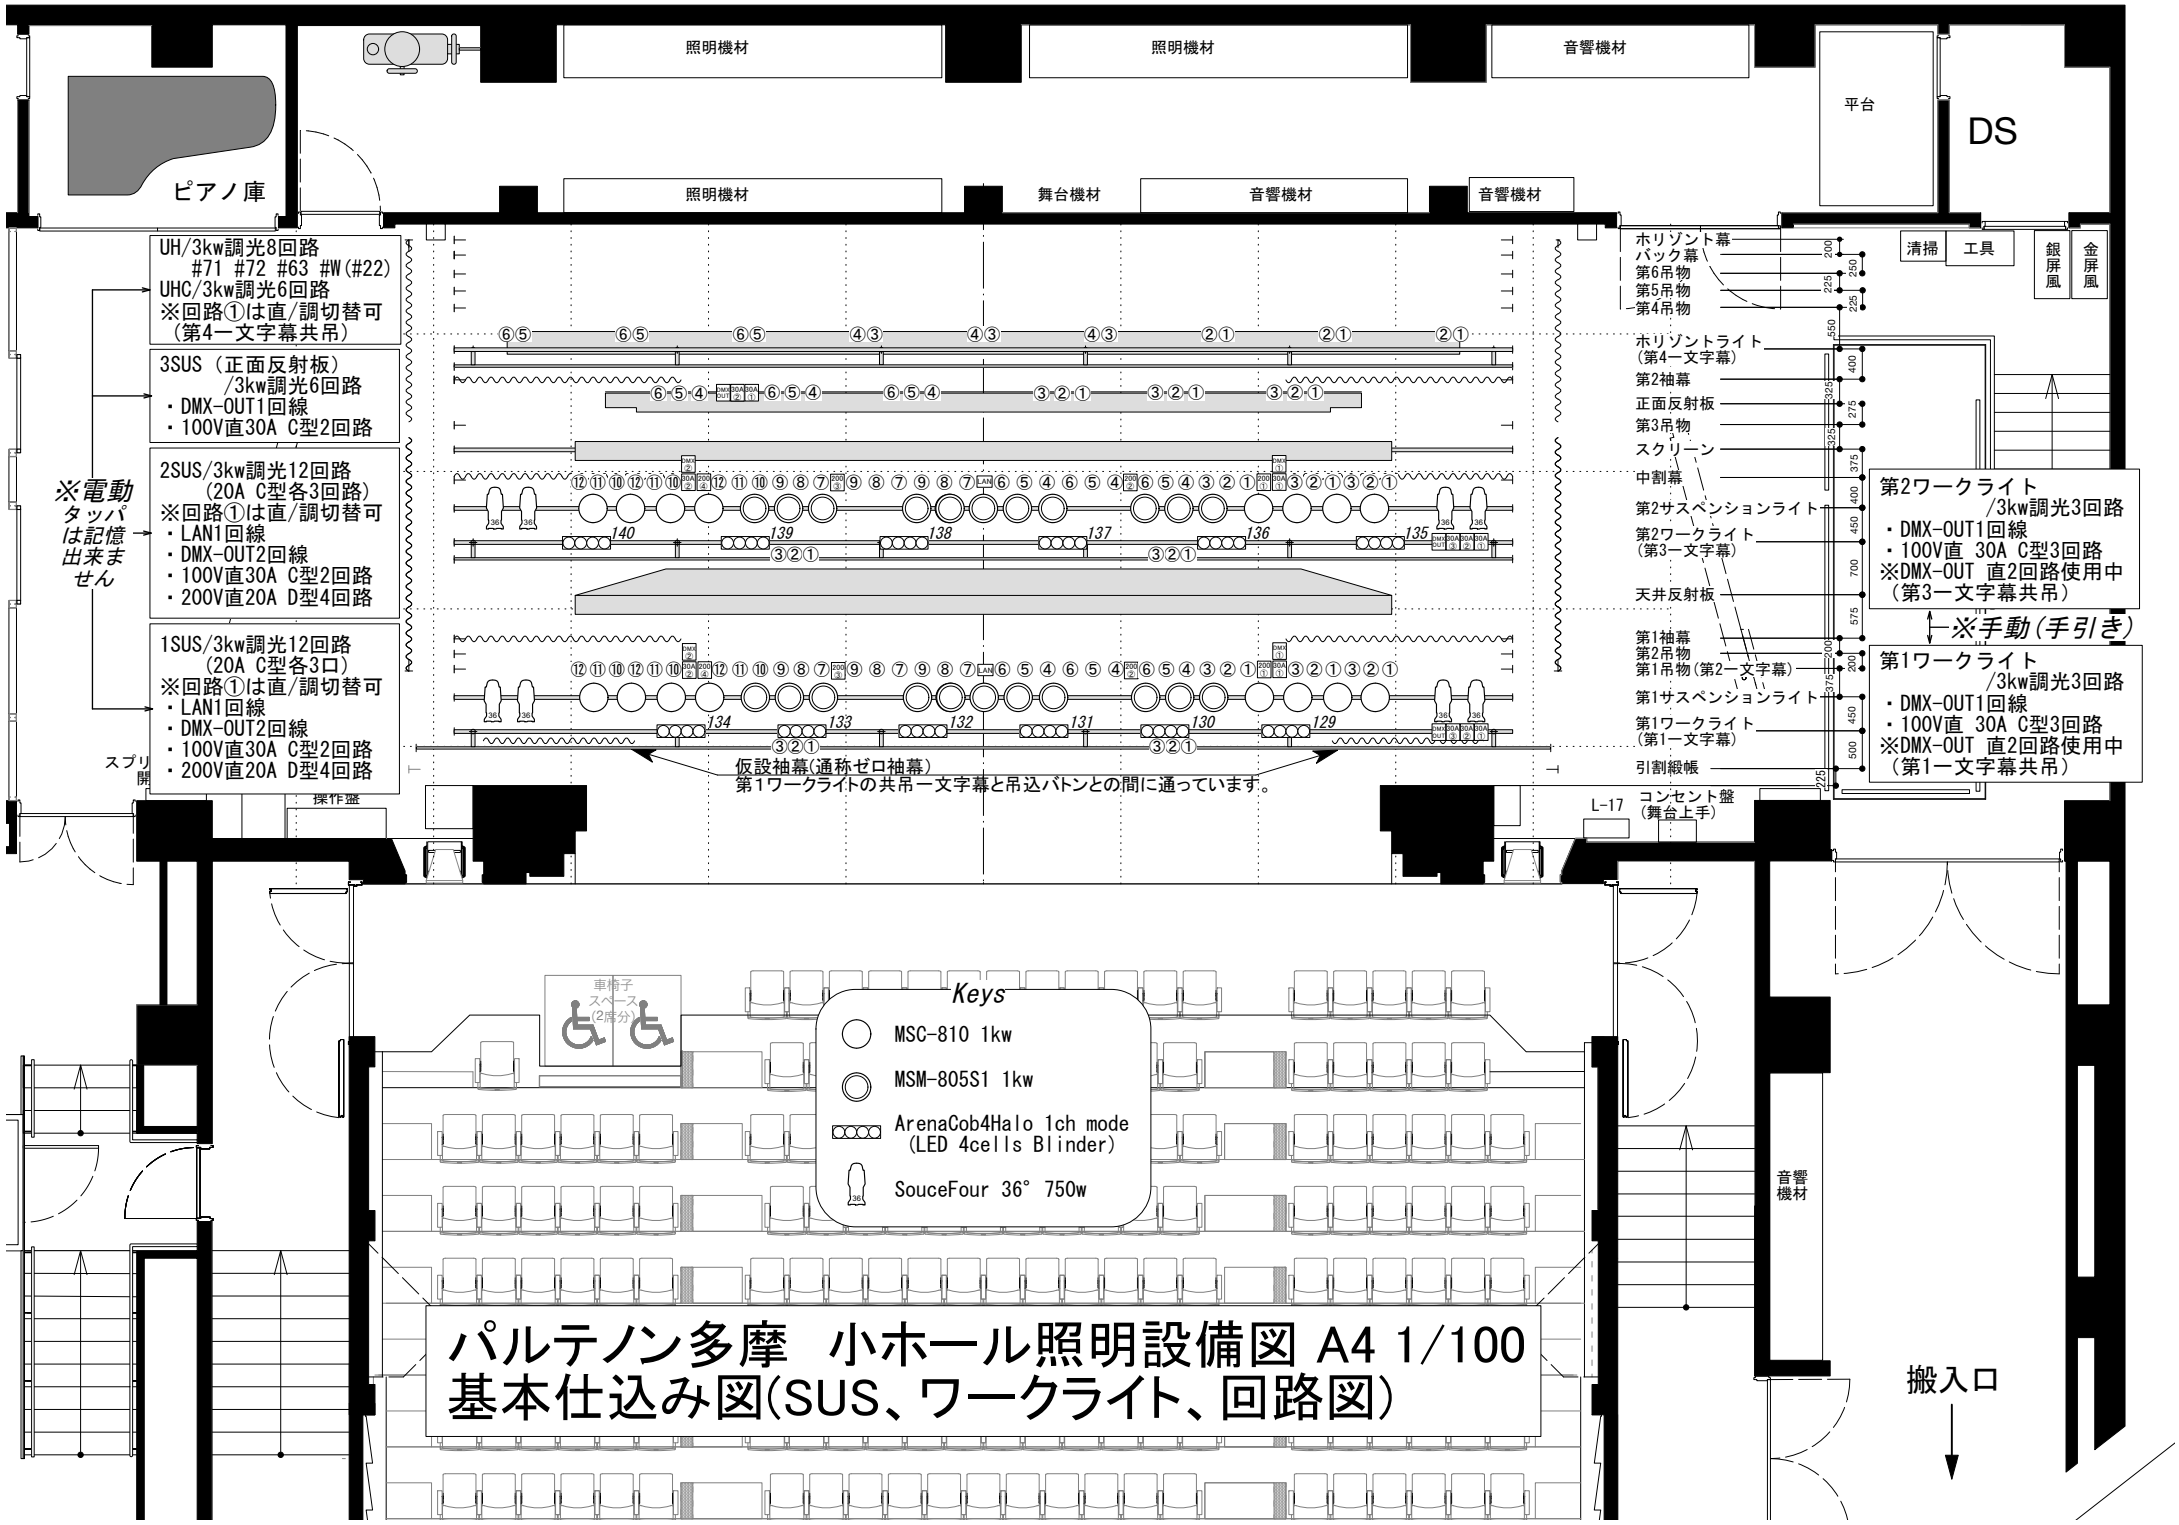

パルテノン多摩 小ホール照明設備図 A4 1/100
基本仕込み図(SUS、ワークライト、回路図)

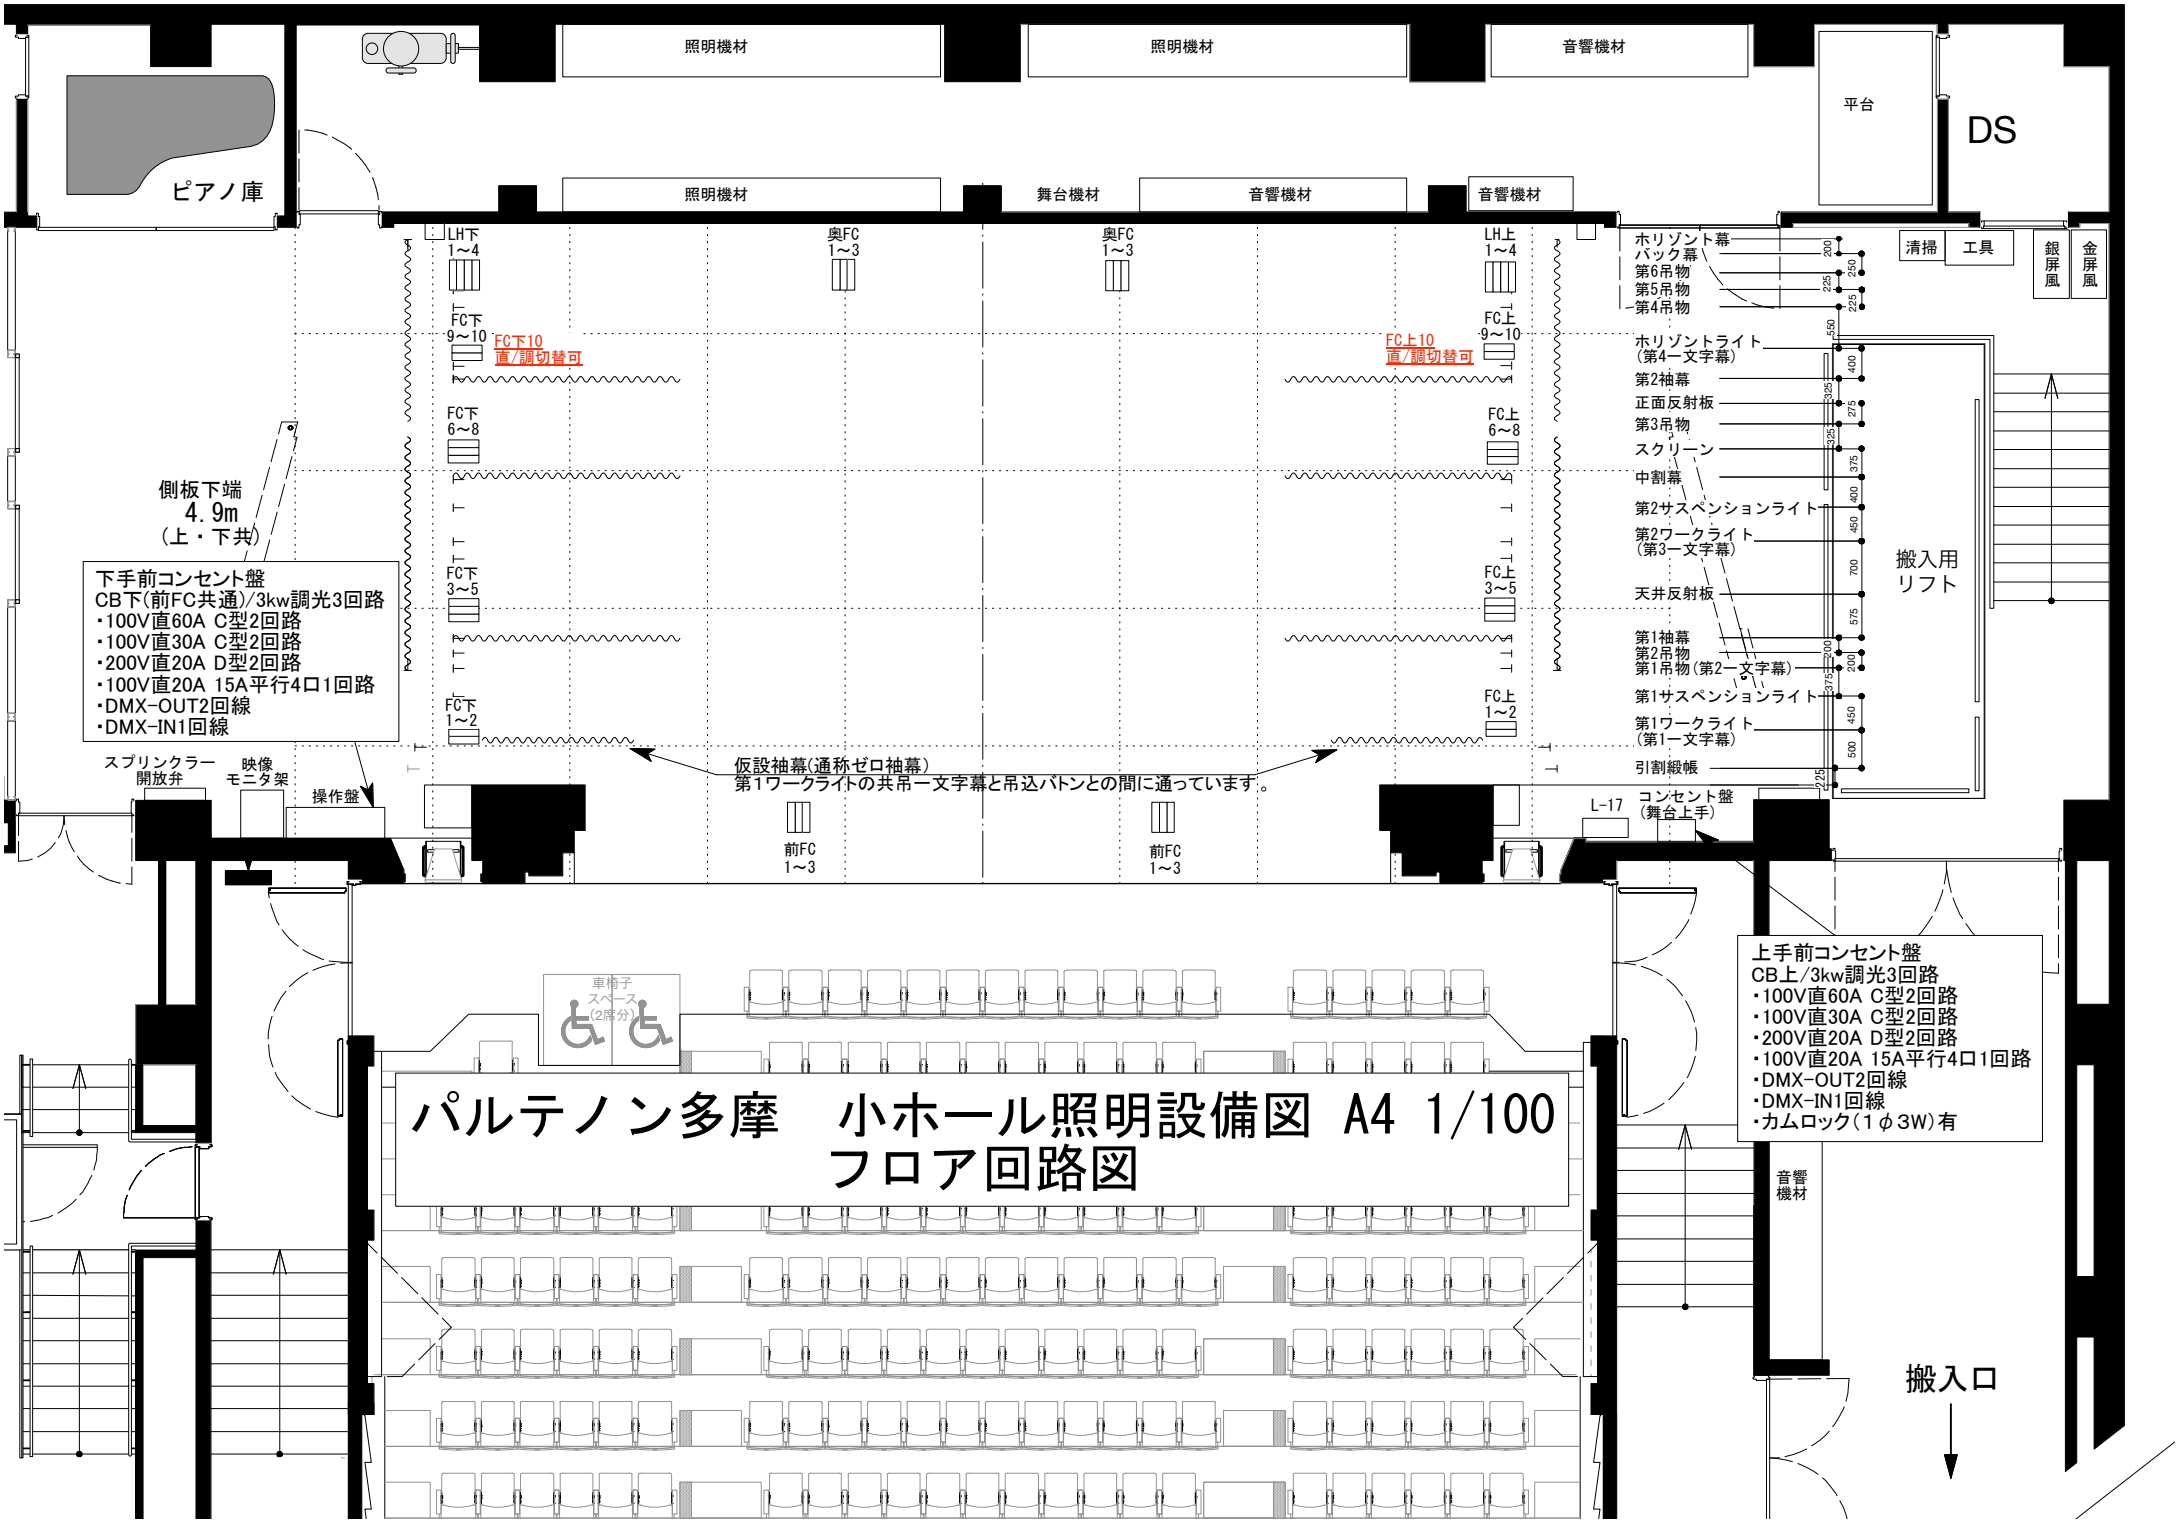
パルテノン多摩　小ホール照明設備図 A4 1/100
フロア回路図
ピアノ庫
照明機材
照明機材
音響機材
平台
DS
照明機材
舞台機材
音響機材
音響機材
LH下 1~4
奥FC 1~3
奥FC 1~3
LH上 1~4
FC下 9~10
FC下10 直/調切替可
FC上10 直/調切替可
FC上 9~10
FC下 6~8
FC上 6~8
FC下 3~5
FC上 3~5
FC下 1~2
FC上 1~2
前FC 1~3
前FC 1~3
側板下端 4.9m (上・下共)
下手前コンセント盤
CB下(前FC共通)/3kw調光3回路
・100V直60A C型2回路
・100V直30A C型2回路
・200V直20A D型2回路
・100V直20A 15A平行4口1回路
・DMX-OUT2回線
・DMX-IN1回線
スプリンクラー開放弁
映像モニタ架
操作盤
仮設袖幕(通称ゼロ袖幕)
第1ワークライトの共吊一文字幕と吊込バトンとの間に通っています。
車椅子スペース(2席分)
ホリゾント幕
バック幕
第6吊物
第5吊物
第4吊物
ホリゾントライト(第4一文字幕)
第2袖幕
正面反射板
第3吊物
スクリーン
中割幕
第2サスペンションライト
第2ワークライト(第3一文字幕)
天井反射板
第1袖幕
第2吊物
第1吊物(第2一文字幕)
第1サスペンションライト
第1ワークライト(第1一文字幕)
引割緞帳
コンセント盤(舞台上手)
L-17
搬入用リフト
清掃
工具
銀屏風
金屏風
上手前コンセント盤
CB上/3kw調光3回路
・100V直60A C型2回路
・100V直30A C型2回路
・200V直20A D型2回路
・100V直20A 15A平行4口1回路
・DMX-OUT2回線
・DMX-IN1回線
・カムロック(1φ3W)有
音響機材
搬入口

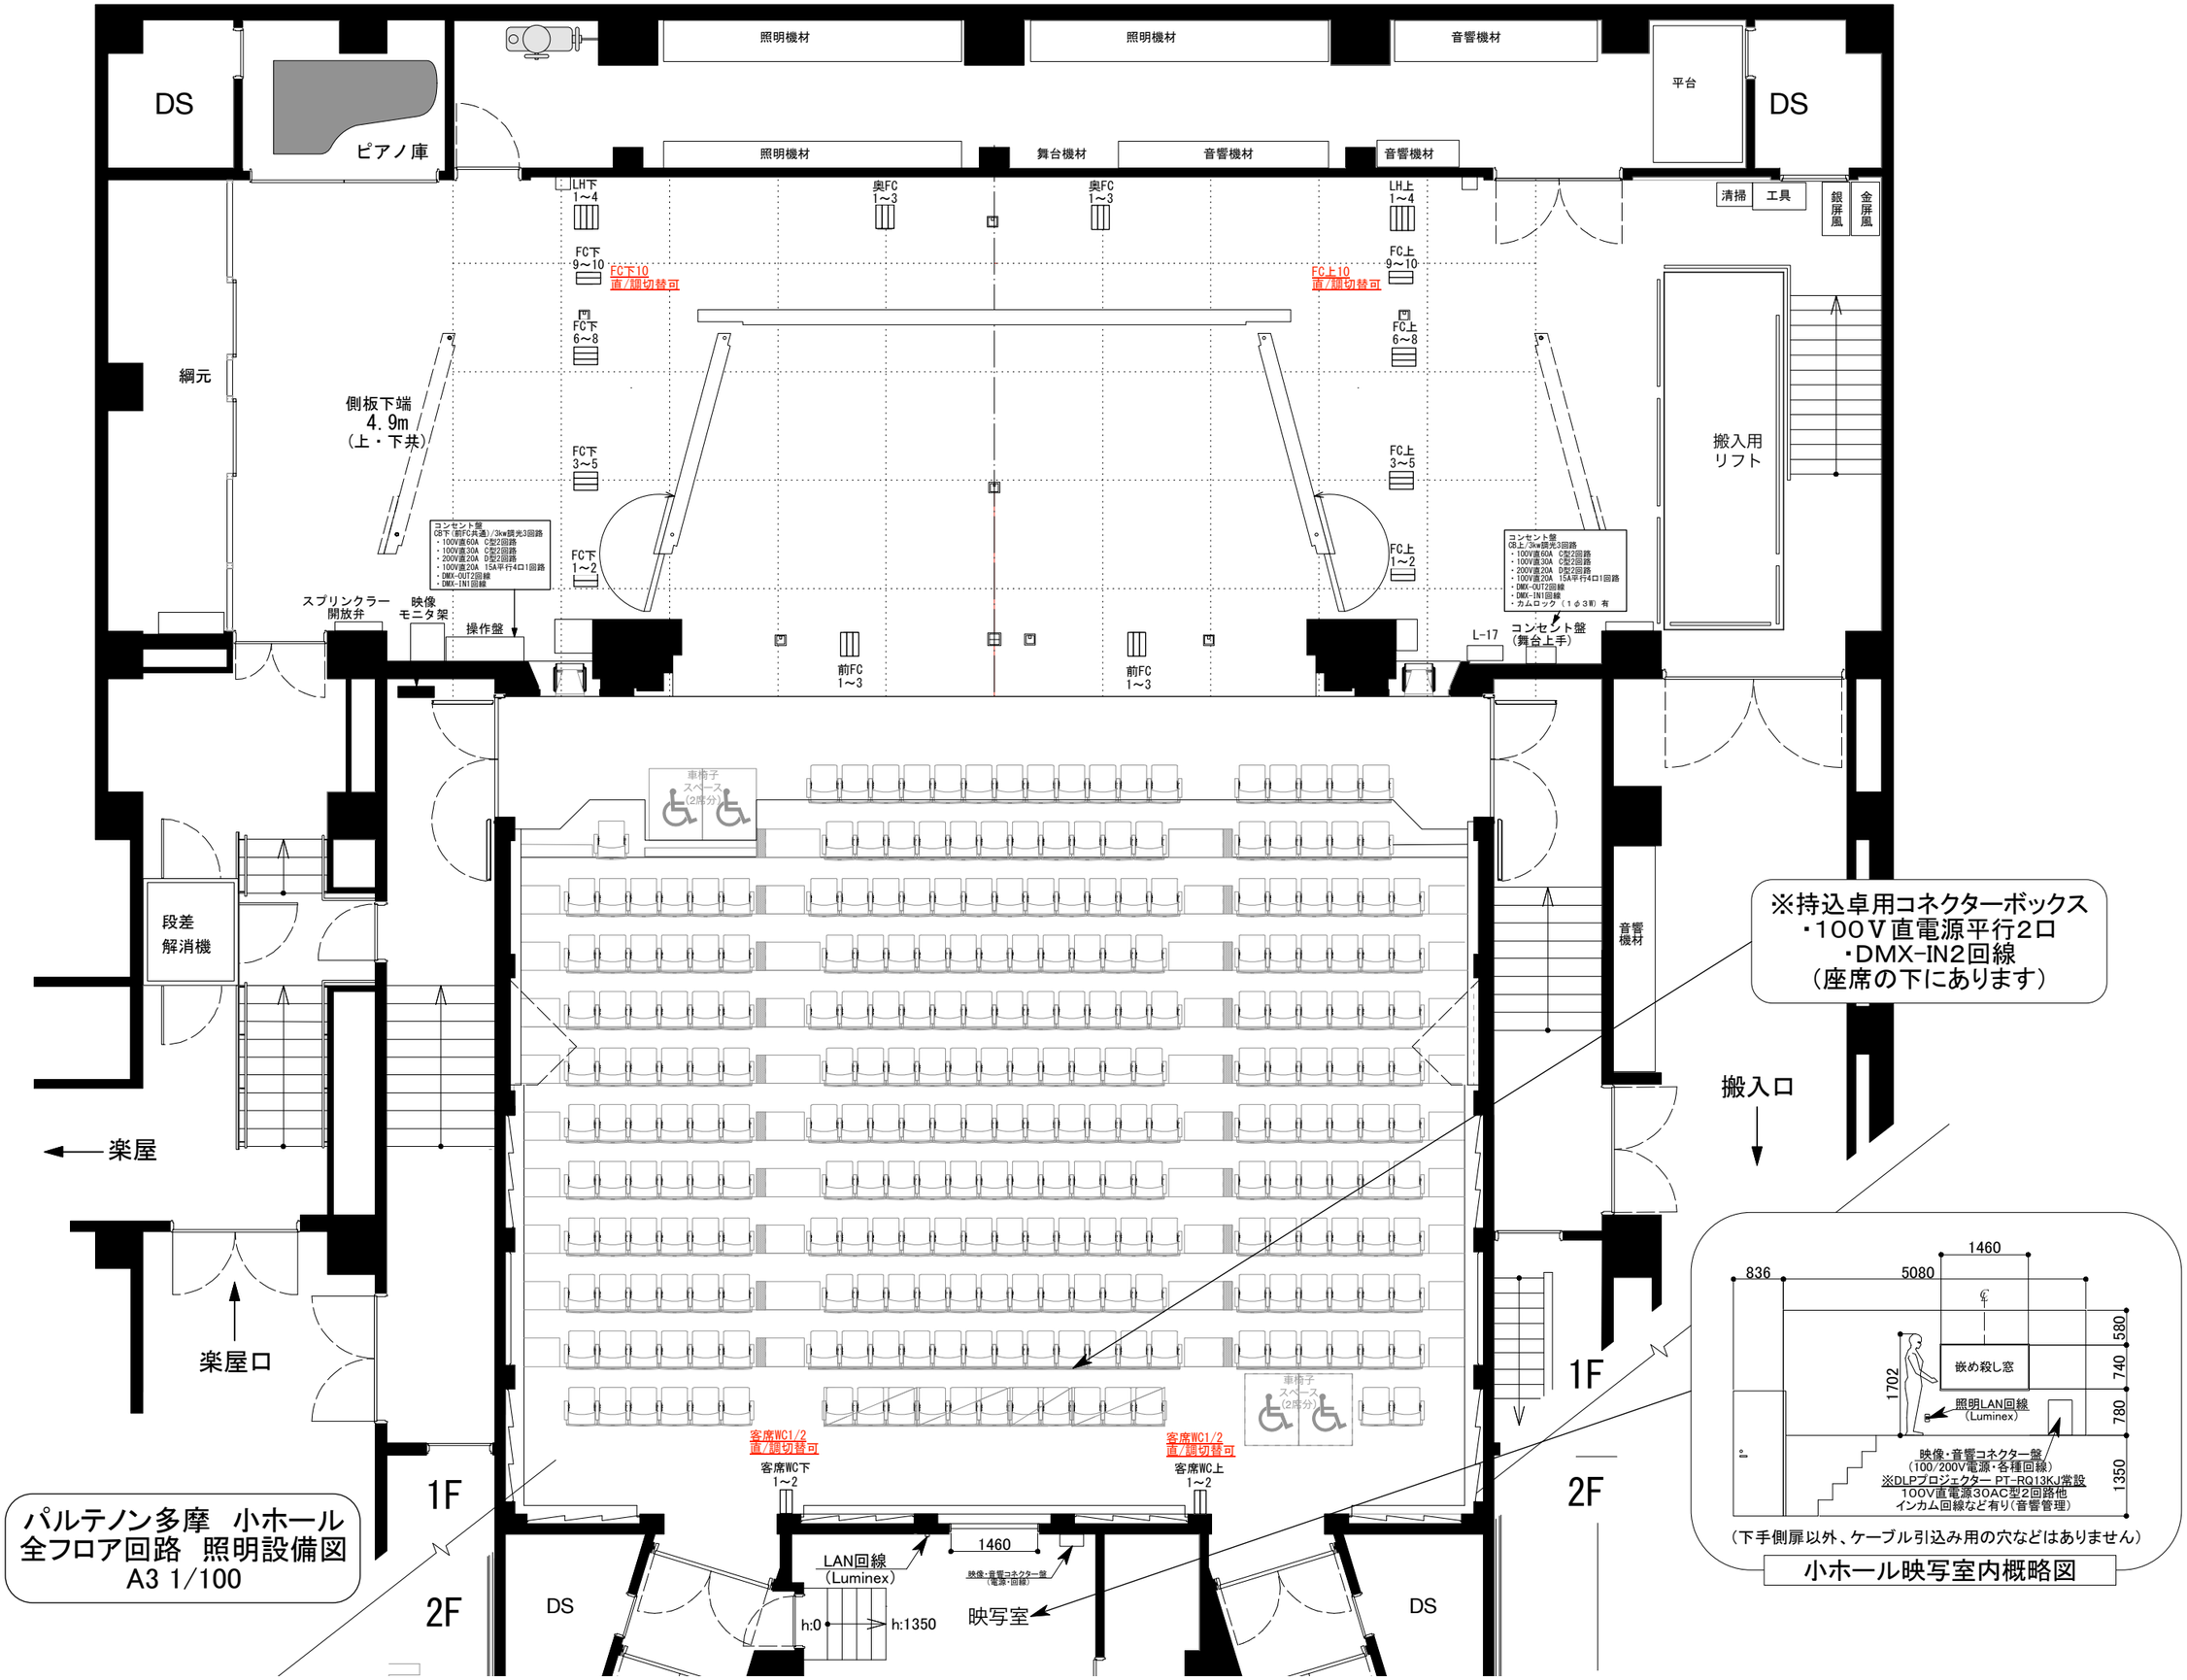
DS
ピアノ庫
照明機材
照明機材
音響機材
平台
DS
照明機材
舞台機材
音響機材
音響機材
LH下 1～4
奥FC 1～3
奥FC 1～3
LH上 1～4
清掃
工具
銀屏風
金屏風
FC下 9～10
FC下10 直/調切替可
FC上10 直/調切替可
FC上 9～10
FC下 6～8
FC上 6～8
綱元
側板下端 4.9m (上・下共)
FC下 3～5
FC上 3～5
搬入用 リフト
コンセント盤 CB下（前FC共通）/3kw調光3回路 ・100V直60A C型2回路 ・100V直30A C型2回路 ・200V直20A D型2回路 ・100V直20A 15A平行4口1回路 ・DMX-OUT2回線 ・DMX-IN1回線
FC下 1～2
FC上 1～2
コンセント盤 CB上/3kw調光3回路 ・100V直60A C型2回路 ・100V直30A C型2回路 ・200V直20A D型2回路 ・100V直20A 15A平行4口1回路 ・DMX-OUT2回線 ・DMX-IN1回線 ・カムロック（1φ3W）有
スプリンクラー 開放弁
映像 モニタ架
操作盤
前FC 1～3
前FC 1～3
L-17
コンセント盤 （舞台上手）
車椅子 スペース (2席分)
段差 解消機
音響 機材
※持込卓用コネクターボックス ・100V直電源平行2口 ・DMX-IN2回線 （座席の下にあります）
搬入口
楽屋
楽屋口
1F
2F
1F
2F
客席WC1/2 直/調切替可
客席WC下 1～2
客席WC1/2 直/調切替可
客席WC上 1～2
1460
LAN回線 (Luminex)
映像・音響コネクター盤 (電源・回線)
h:0
h:1350
映写室
DS
DS
1460
836
5080
580
740
780
1350
1702
嵌め殺し窓
照明LAN回線 (Luminex)
映像・音響コネクター盤 (100/200V電源・各種回線) ※DLPプロジェクター PT-RQ13KJ常設 100V直電源30AC型2回路他 インカム回線など有り(音響管理)
（下手側扉以外、ケーブル引込み用の穴などはありません）
小ホール映写室内概略図
パルテノン多摩 小ホール 全フロア回路 照明設備図 A3 1/100

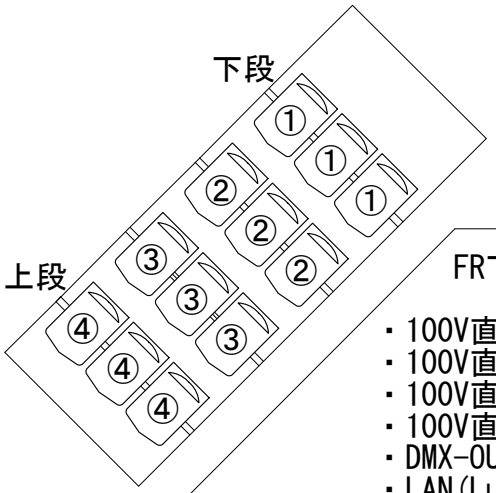

FR下手/3kw調光4回路

・100V直60A C型2回路
・100V直30A C型2回路
・100V直20A D型2回路
・100V直20A 平行2口2回路
・DMX-OUT 2回線
・LAN(Luminex) 1回線

1kw MSC-810 ×12

※SourceFour36°（ハンガー付）×4（常置）

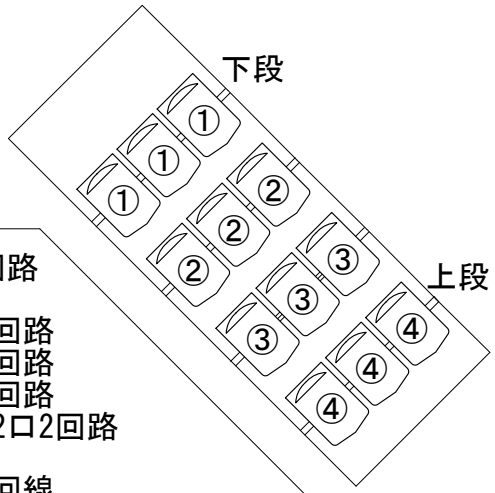

FR上手/3kw調光4回路

・100V直60A C型2回路
・100V直30A C型2回路
・100V直20A D型2回路
・100V直20A 平行2口2回路
・DMX-OUT 2回線
・LAN(Luminex) 1回線

1kw MSC-810 ×12

※SourceFour36°（ハンガー付）×4（常置）

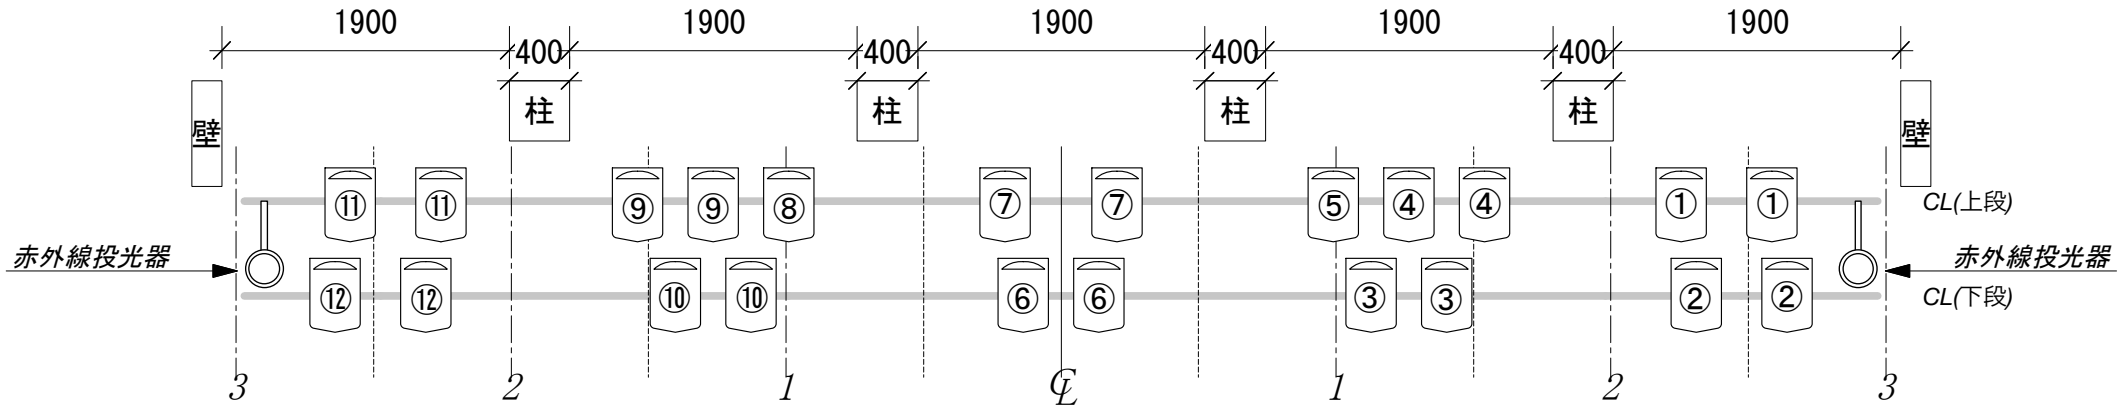

CL/3kw調光12回路

1kw MSC-810 ×22

パルテノン多摩 小ホール　照明幕前設備図