

大ホール舞台

下手袖

大ホール下手通路

ロビー

大ホール  
下手倉庫

搬入口

技術スタッフルーム

楽屋9  
(定員2名)


EV-A  
(B1へ)

EV-E  
(B1,2Fへ)

バリアフリー  
トイレ

大ホール利用者駐車場

大ホール1F楽屋  
(A4 1/120)

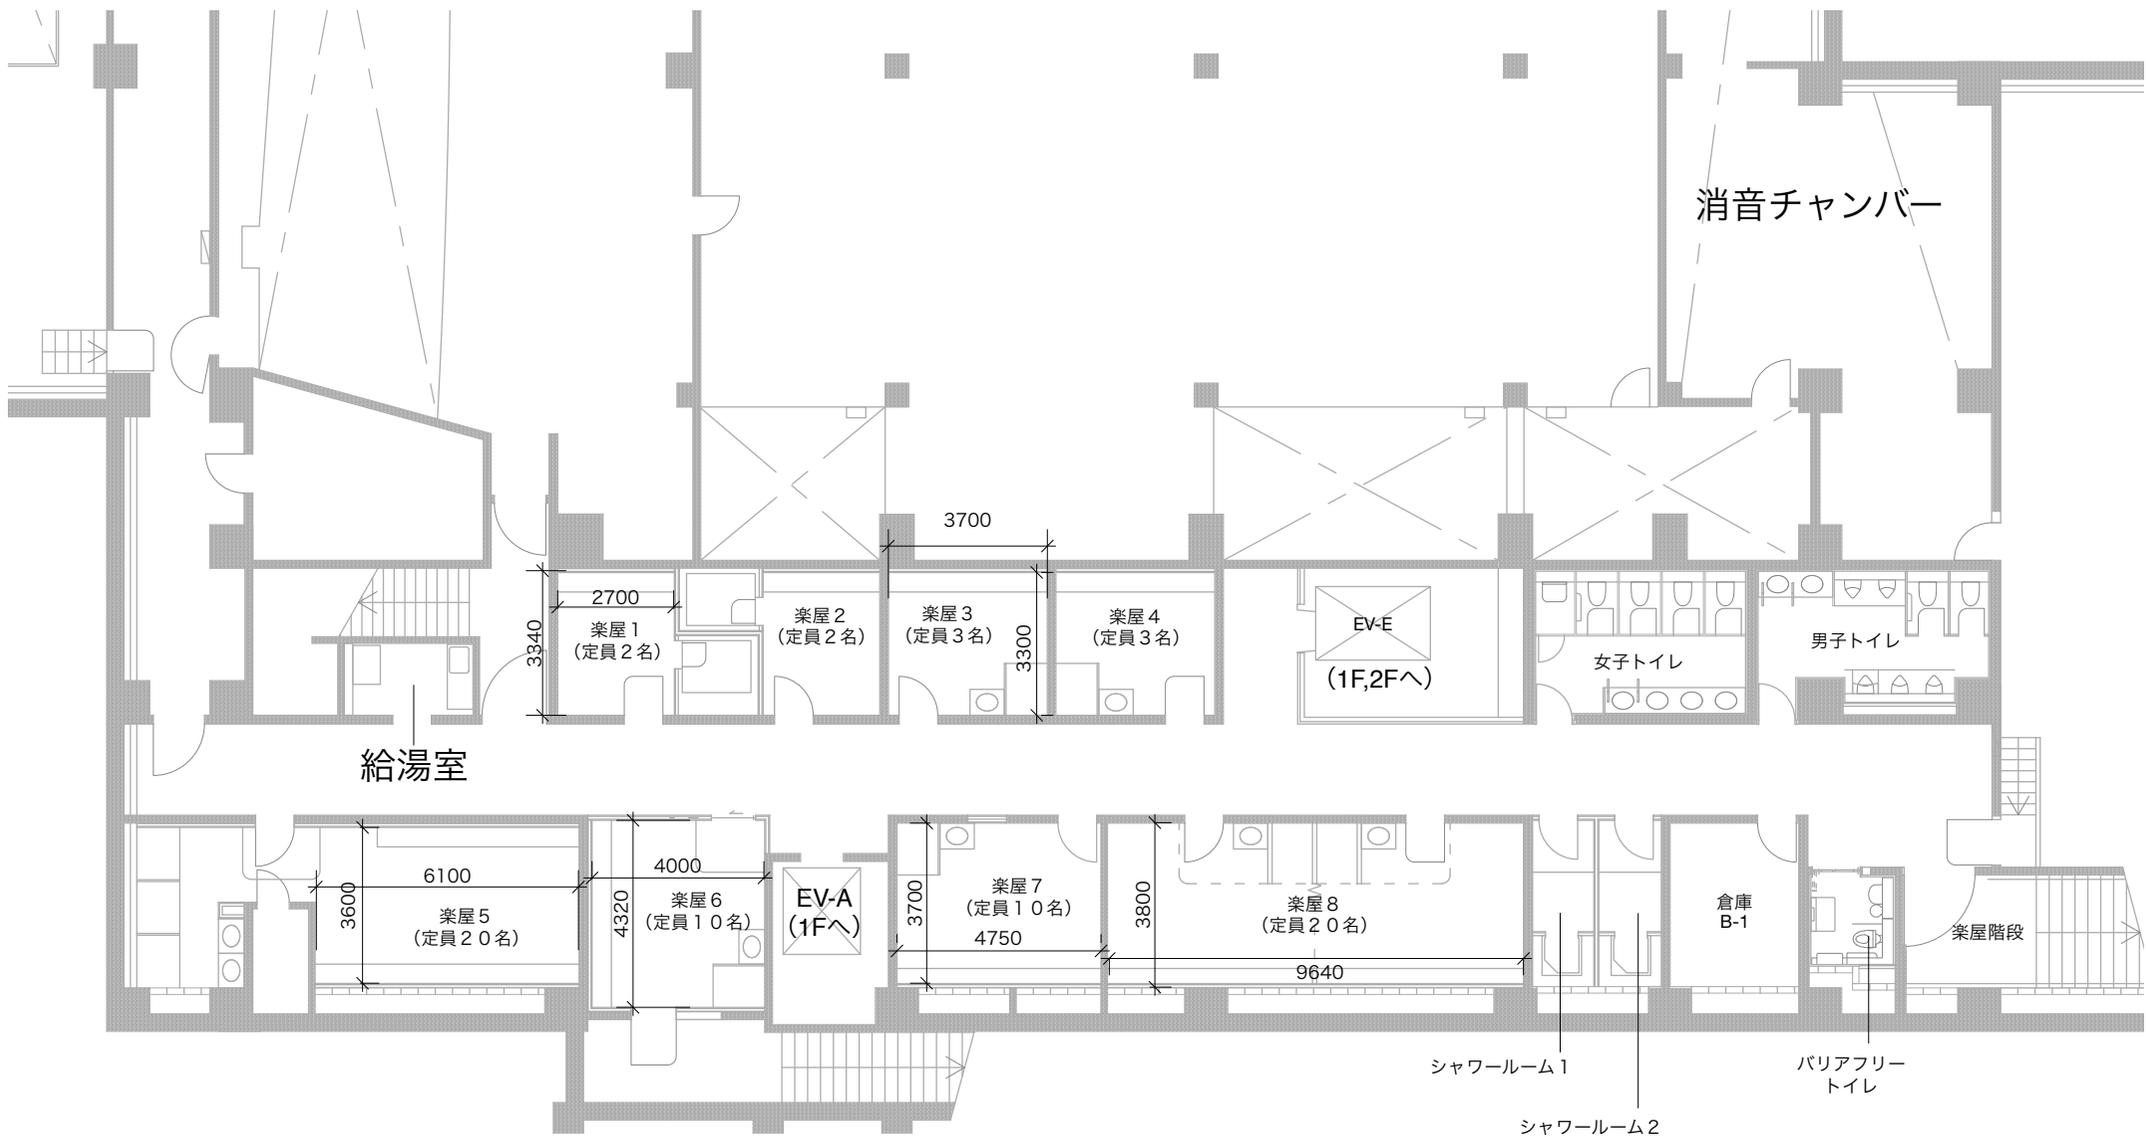

大ホールB1楽屋  
(A4 1/120)