


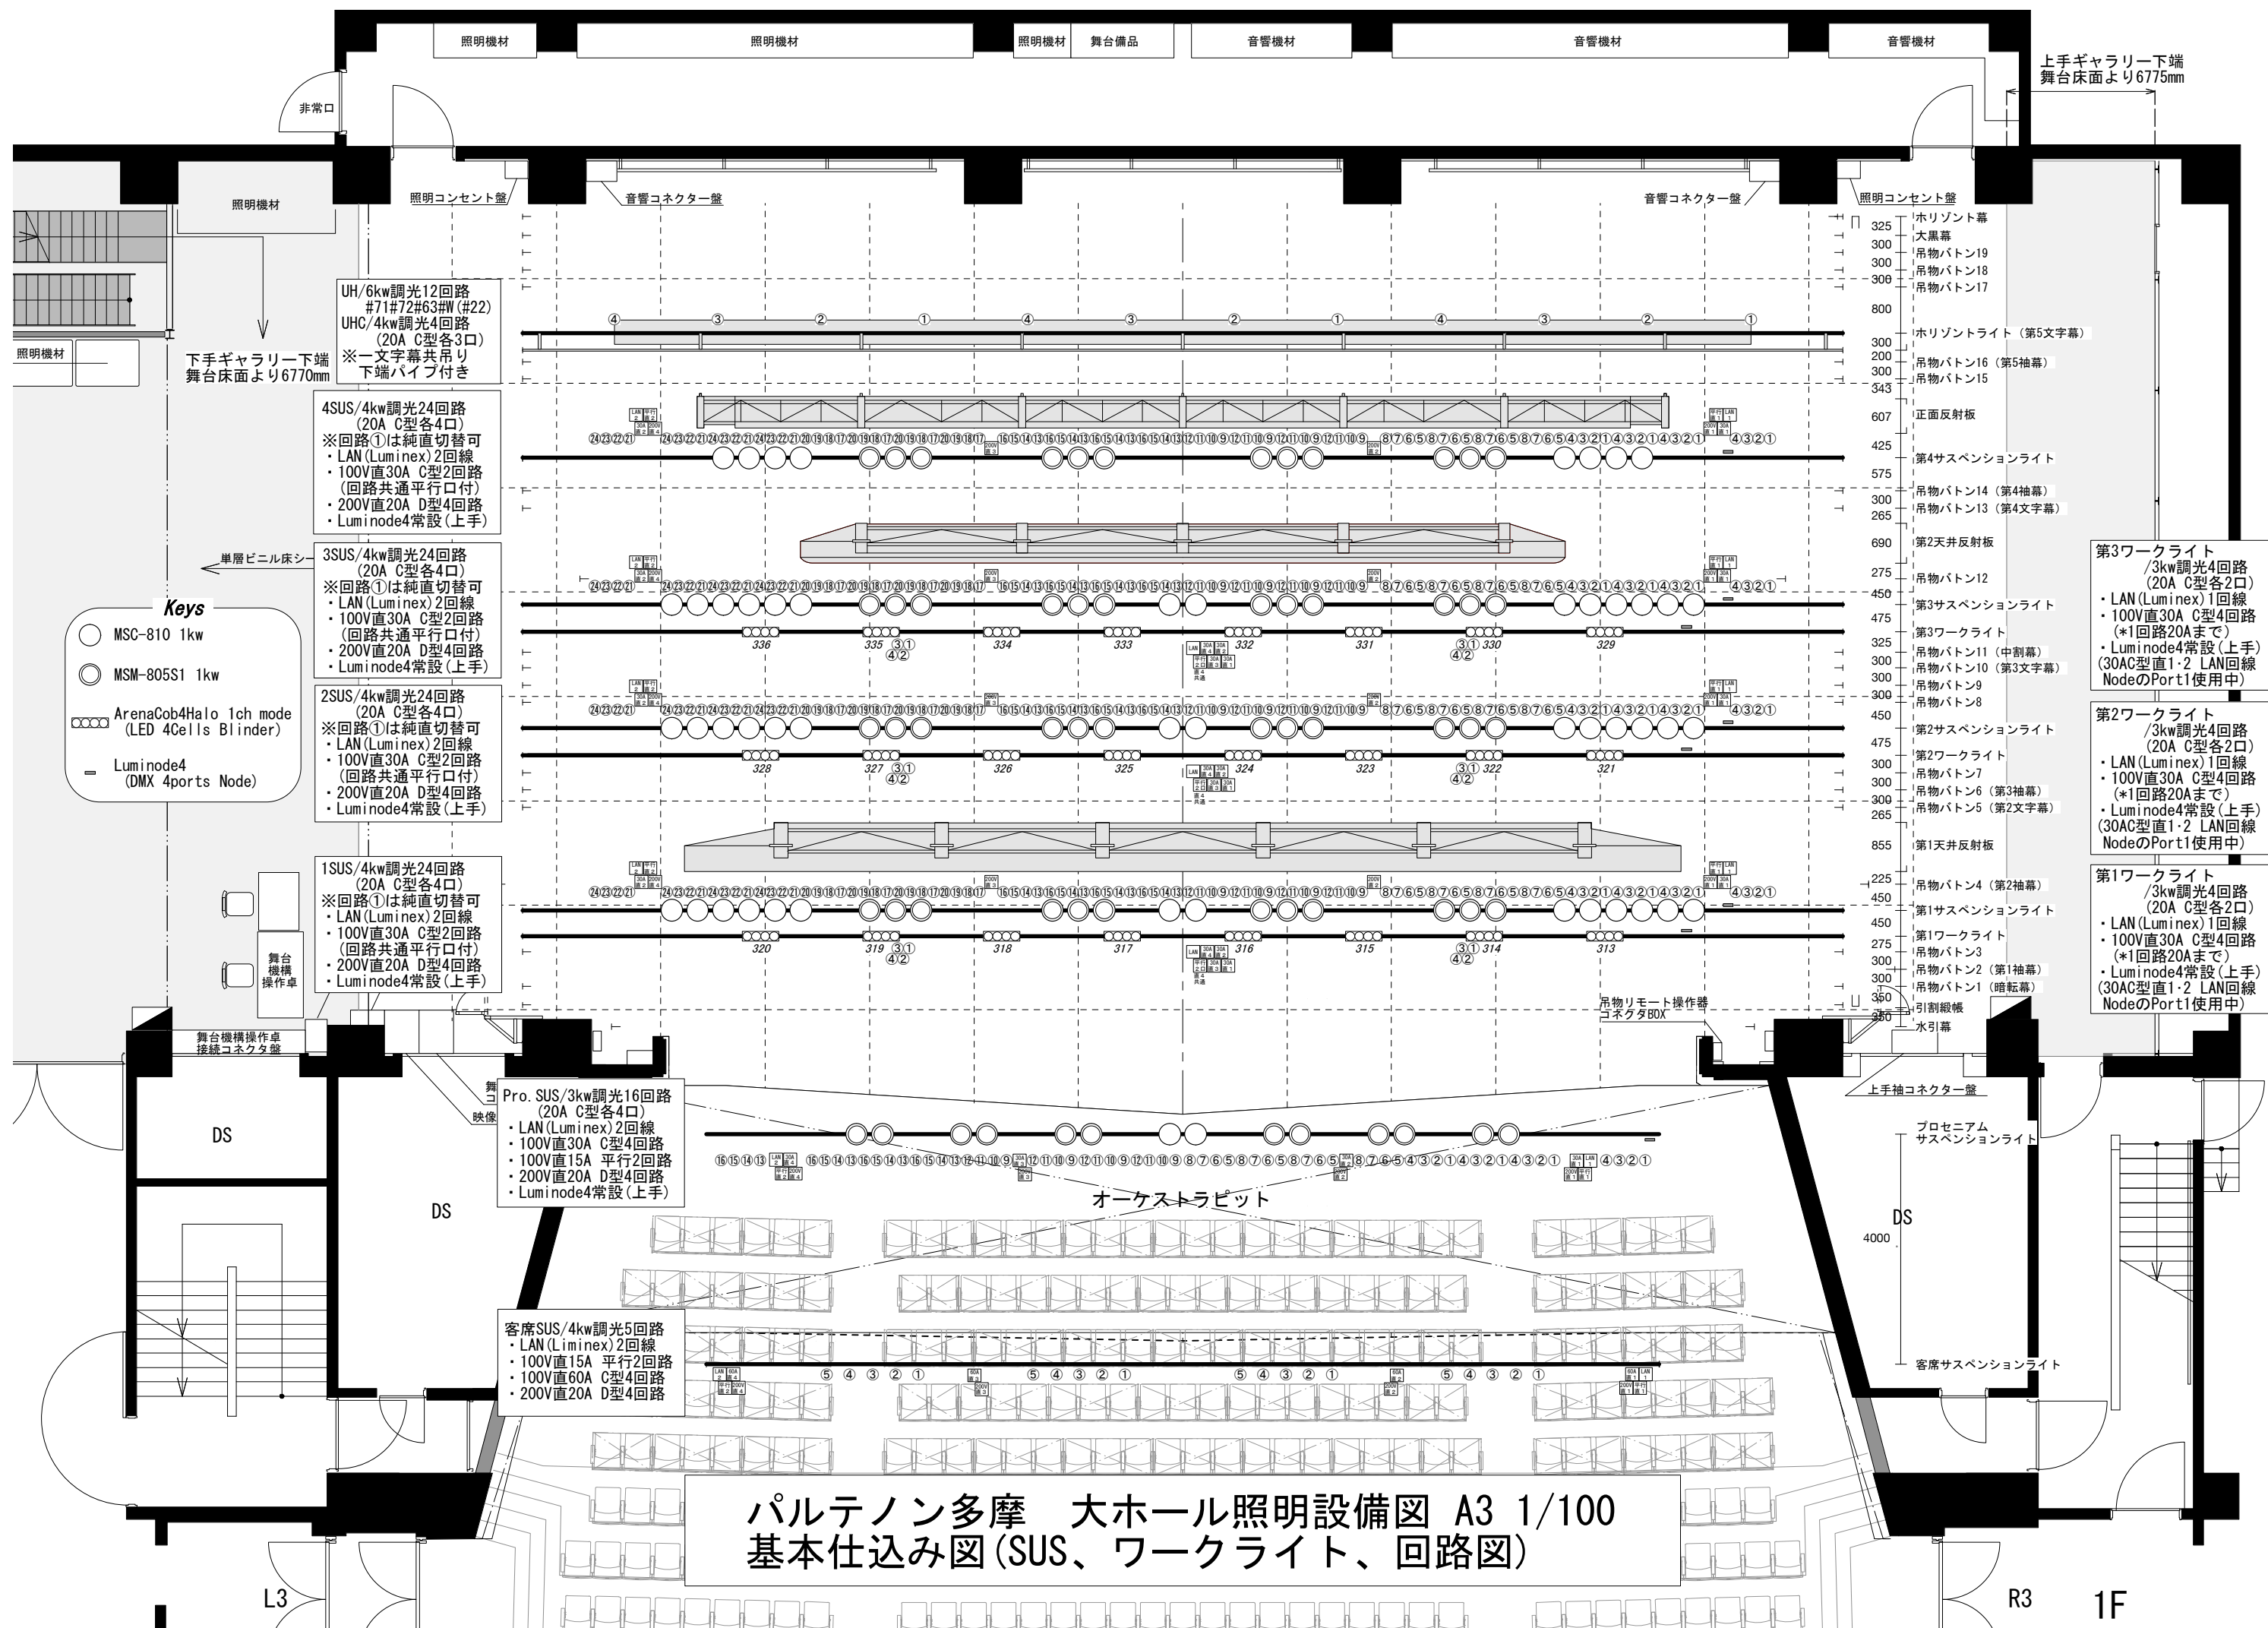

Keys

- MSC-810 1kw
- MSM-805S1 1kw
- ○ ○ ○ ArenaCob4Halo 1ch mode (LED 4Cells Blinder)
- Luminode4 (DMX 4ports Node)

UH/6kw調光12回路
#71#72#63#W (#22)
UHC/4kw調光4回路
(20A C型各3口)
※一文字幕共吊り
下端パイプ付き

4SUS/4kw調光24回路
(20A C型各4口)
※回路①は純直切替可
・LAN (Luminex) 2回線
・100V直30A C型2回路
(回路共通平行口付)
・200V直20A D型4回路
・Luminode4常設 (上手)

3SUS/4kw調光24回路
(20A C型各4口)
※回路①は純直切替可
・LAN (Luminex) 2回線
・100V直30A C型2回路
(回路共通平行口付)
・200V直20A D型4回路
・Luminode4常設 (上手)

2SUS/4kw調光24回路
(20A C型各4口)
※回路①は純直切替可
・LAN (Luminex) 2回線
・100V直30A C型2回路
(回路共通平行口付)
・200V直20A D型4回路
・Luminode4常設 (上手)

1SUS/4kw調光24回路
(20A C型各4口)
※回路①は純直切替可
・LAN (Luminex) 2回線
・100V直30A C型2回路
(回路共通平行口付)
・200V直20A D型4回路
・Luminode4常設 (上手)

Pro. SUS/3kw調光16回路
(20A C型各4口)
・LAN (Luminex) 2回線
・100V直30A C型4回路
・100V直15A 平行2回路
・200V直20A D型4回路
・Luminode4常設 (上手)


客席SUS/4kw調光5回路
・LAN (Luminex) 2回線
・100V直15A 平行2回路
・100V直60A C型4回路
・200V直20A D型4回路

第3ワークライト
/3kw調光4回路
(20A C型各2口)
・LAN (Luminex) 1回線
・100V直30A C型4回路
(*1回路20Aまで)
・Luminode4常設 (上手)
(30AC型直1・2 LAN回線
NodeのPort1使用中)

第2ワークライト
/3kw調光4回路
(20A C型各2口)
・LAN (Luminex) 1回線
・100V直30A C型4回路
(*1回路20Aまで)
・Luminode4常設 (上手)
(30AC型直1・2 LAN回線
NodeのPort1使用中)

第1ワークライト
/3kw調光4回路
(20A C型各2口)
・LAN (Luminex) 1回線
・100V直30A C型4回路
(*1回路20Aまで)
・Luminode4常設 (上手)
(30AC型直1・2 LAN回線
NodeのPort1使用中)

パルテノン多摩 大ホール照明設備図 A3 1/100
基本仕込み図 (SUS、ワークライト、回路図)

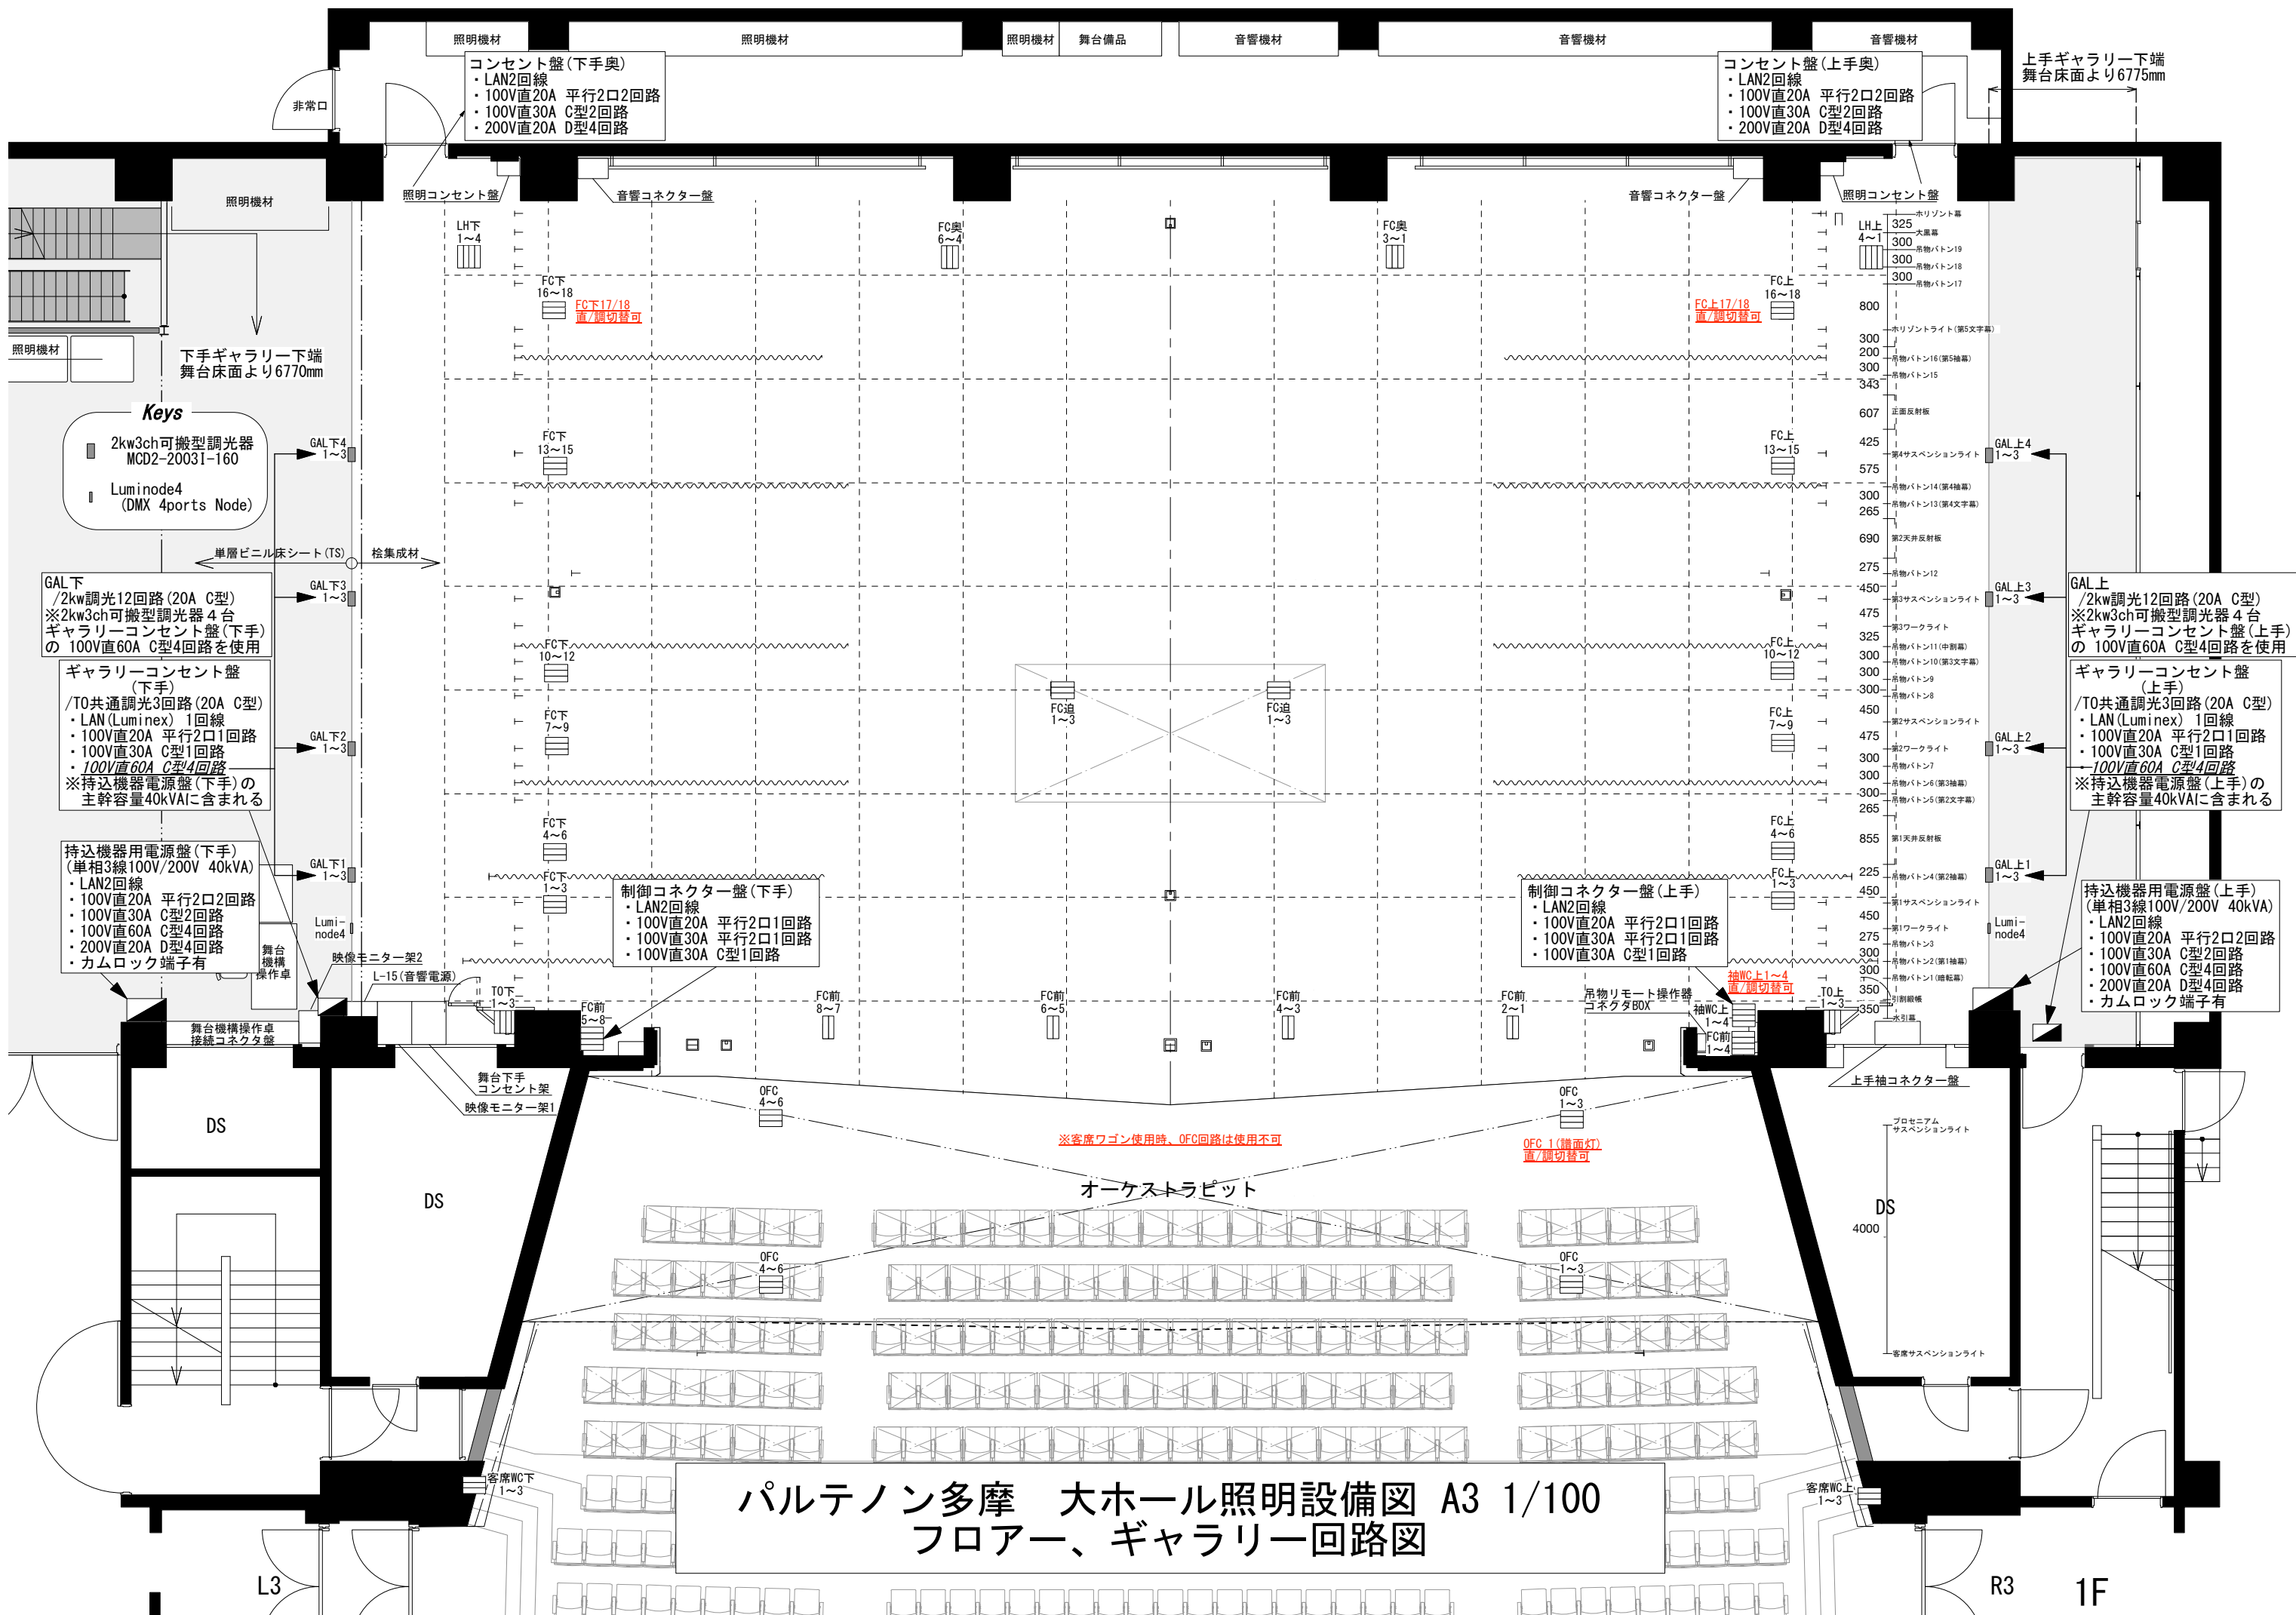

コンセント盤(下手奥)
・LAN2回線
・100V直20A 平行2口2回路
・100V直30A C型2回路
・200V直20A D型4回路

コンセント盤(上手奥)
・LAN2回線
・100V直20A 平行2口2回路
・100V直30A C型2回路
・200V直20A D型4回路

Keys
■ 2kw3ch可搬型調光器
MCD2-20031-160
■ Luminode4
(DMX 4ports Node)

GAL下
/2kw調光12回路(20A C型)
※2kw3ch可搬型調光器 4台
ギャラリーコンセント盤(下手)
の 100V直60A C型4回路を使用

ギャラリーコンセント盤
(下手)
/T0共通調光3回路(20A C型)
・LAN(Luminex) 1回線
・100V直20A 平行2口1回路
・100V直30A C型1回路
・100V直60A C型4回路
※持込機器電源盤(下手)の
主幹容量40kVAに含まれる

持込機器用電源盤(下手)
(単相3線100V/200V 40kVA)
・LAN2回線
・100V直20A 平行2口2回路
・100V直30A C型2回路
・100V直60A C型4回路
・200V直20A D型4回路
・カムロック端子有

制御コネクター盤(下手)
・LAN2回線
・100V直20A 平行2口1回路
・100V直30A 平行2口1回路
・100V直30A C型1回路

制御コネクター盤(上手)
・LAN2回線
・100V直20A 平行2口1回路
・100V直30A 平行2口1回路
・100V直30A C型1回路


GAL上
/2kw調光12回路(20A C型)
※2kw3ch可搬型調光器 4台
ギャラリーコンセント盤(上手)
の 100V直60A C型4回路を使用

ギャラリーコンセント盤
(上手)
/T0共通調光3回路(20A C型)
・LAN(Luminex) 1回線
・100V直20A 平行2口1回路
・100V直30A C型1回路
・100V直60A C型4回路
※持込機器電源盤(上手)の
主幹容量40kVAに含まれる

持込機器用電源盤(上手)
(単相3線100V/200V 40kVA)
・LAN2回線
・100V直20A 平行2口2回路
・100V直30A C型2回路
・100V直60A C型4回路
・200V直20A D型4回路
・カムロック端子有

※客席ワゴン使用時、OFC回路は使用不可

パルテノン多摩 大ホール照明設備図 A3 1/100
フローアー、ギャラリー回路図

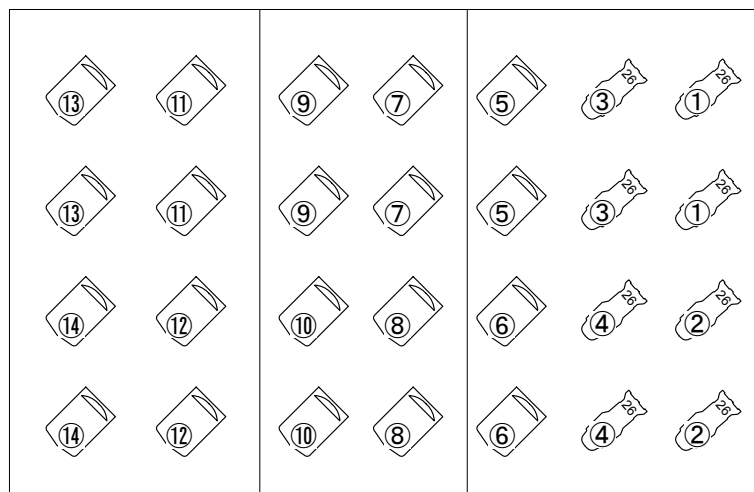

上段

中段


下段

FR下/4kw調光14回路
(20A C型各2口)
・100V直60A C型2回路
・100V直30A C型2回路
(回路共通平行口付)
・200V直20A D型2回路
・LAN(Luminex)2回線
・Luminode4常設

1kw MSC-810 × 20台
750w SourceFour26° × 8台

FR上/4kw調光14回路
(20A C型各2口)
・100V直60A C型2回路
・100V直30A C型2回路
(回路共通平行口付)
・200V直20A D型2回路
・LAN(Luminex)2回線
・Luminode4常設


1kw MSC-810 × 20台
750w SourceFour26° × 8台

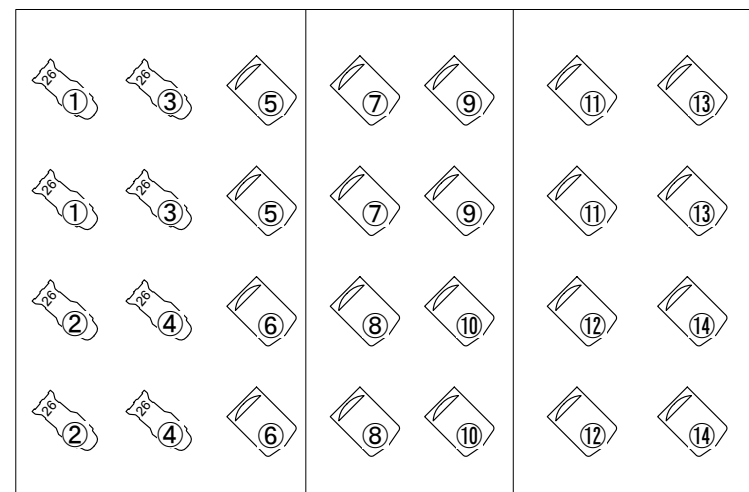

下段


中段

上段

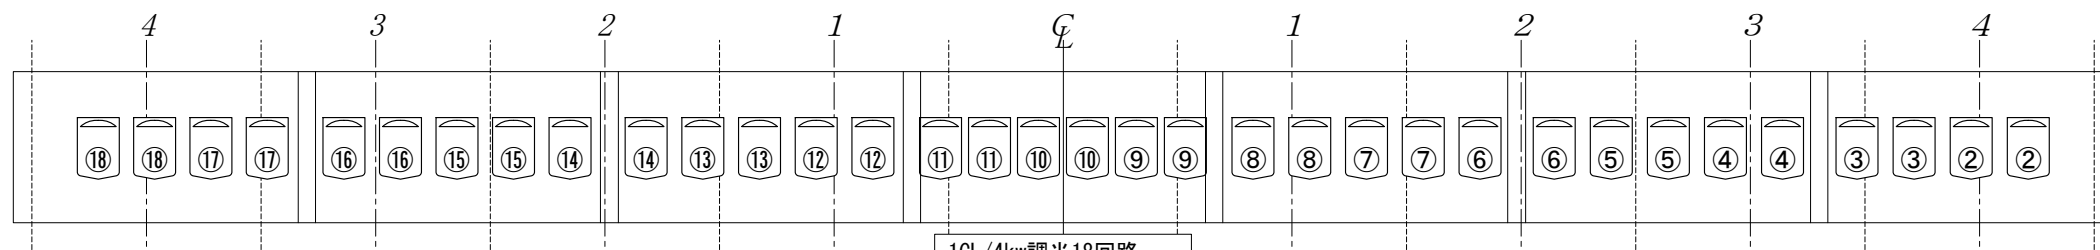

1CL/4kw調光18回路
(20A C型各2口)
・100V直15A 平行2回路
・LAN(Luminex)1回線
・Luminode4常設

1.5kw MSC-814 × 3 4台

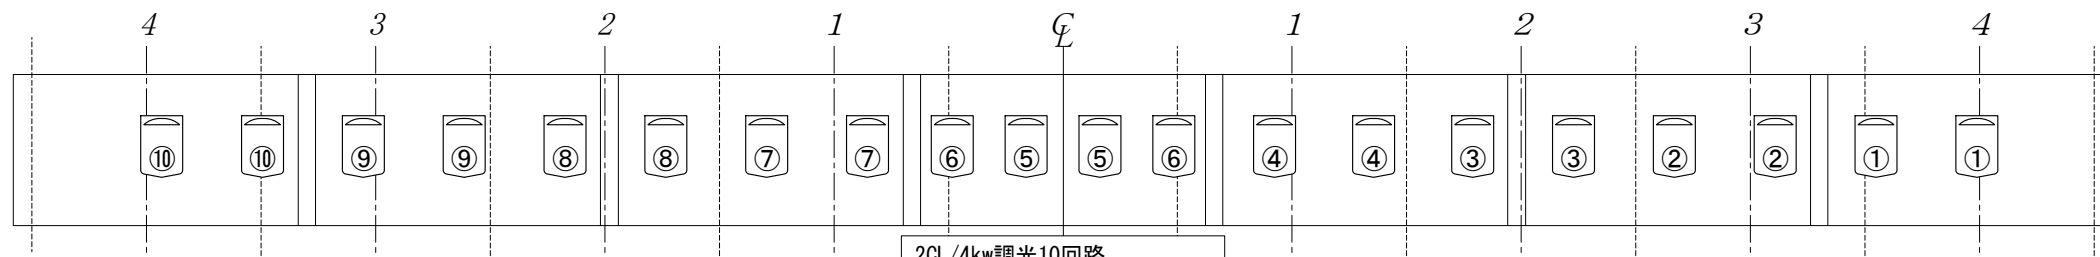

2CL/4kw調光10回路
(20A C型各2口)
・100V直30A C型2回路(各2口)
・100V直15A 平行2回路
・LAN(Luminex)1回線
・Luminode4常設

1.5kw MSC-814 × 2 0台

パルテノン多摩 大ホール
照明幕前設備図 A4 1/60