



パルテノン多摩
小ホール平面図
A3=1/100

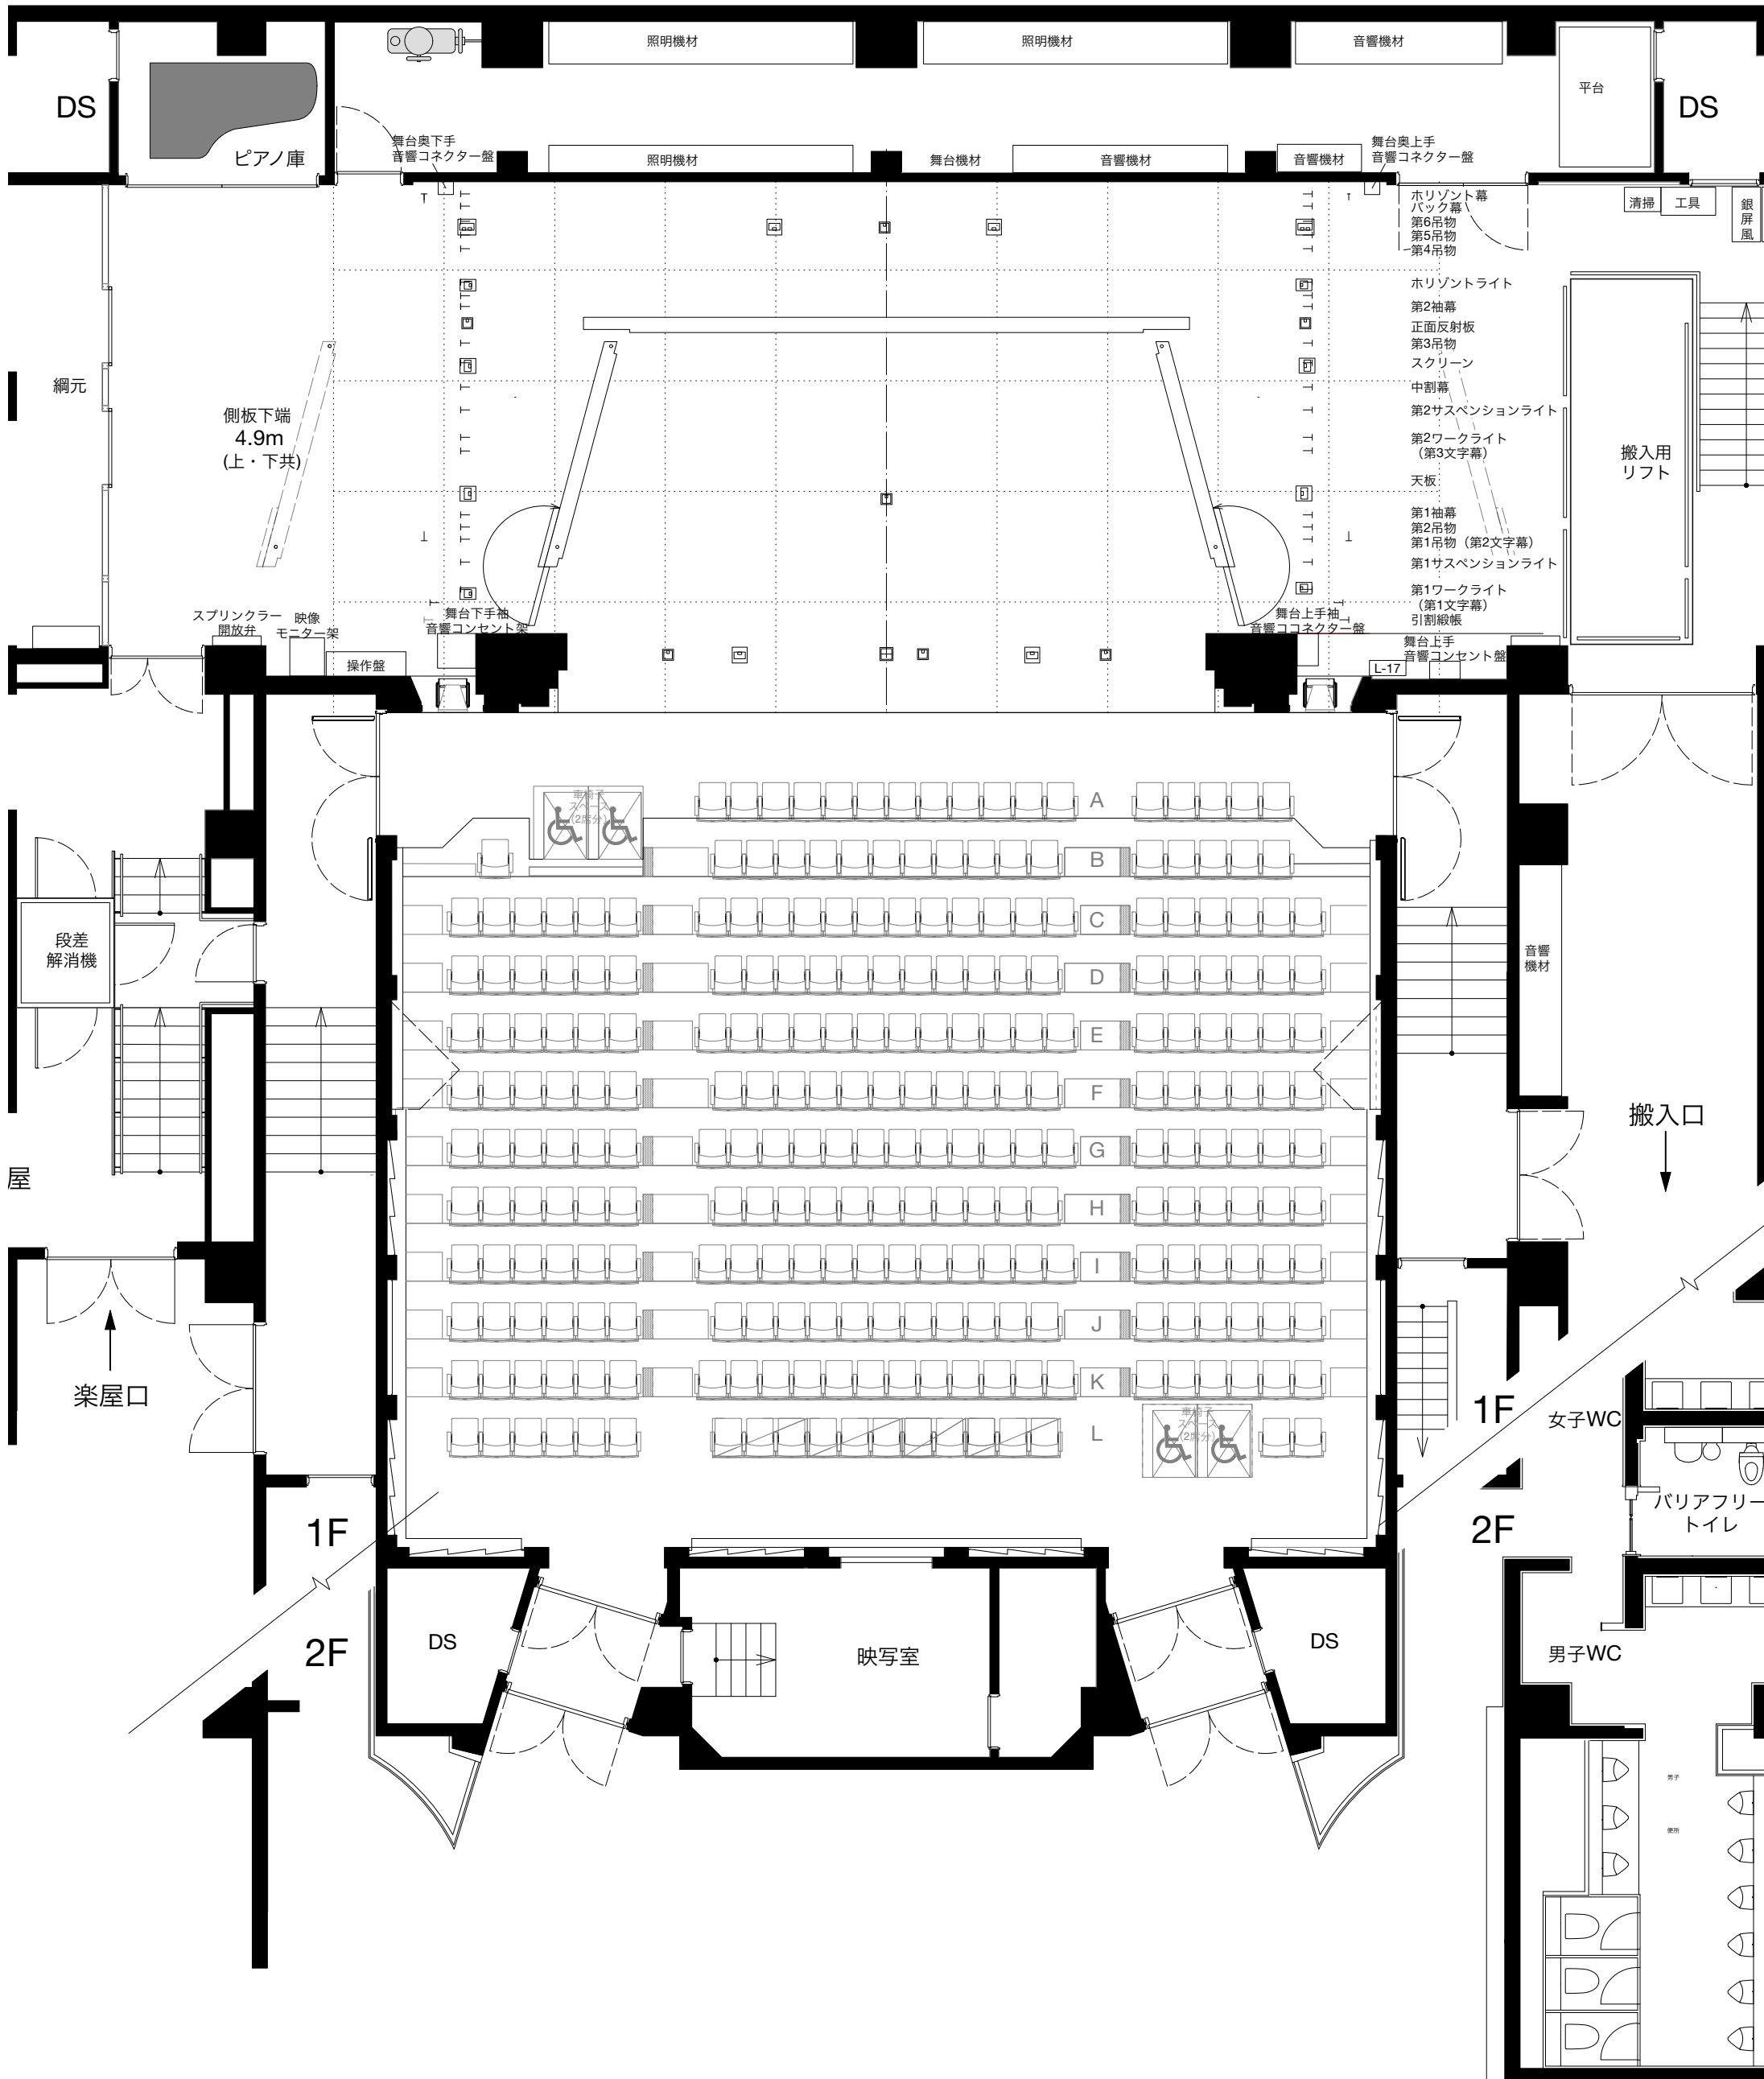


パルテノン多摩
小ホール平面図
A3=1/100 (反射板)

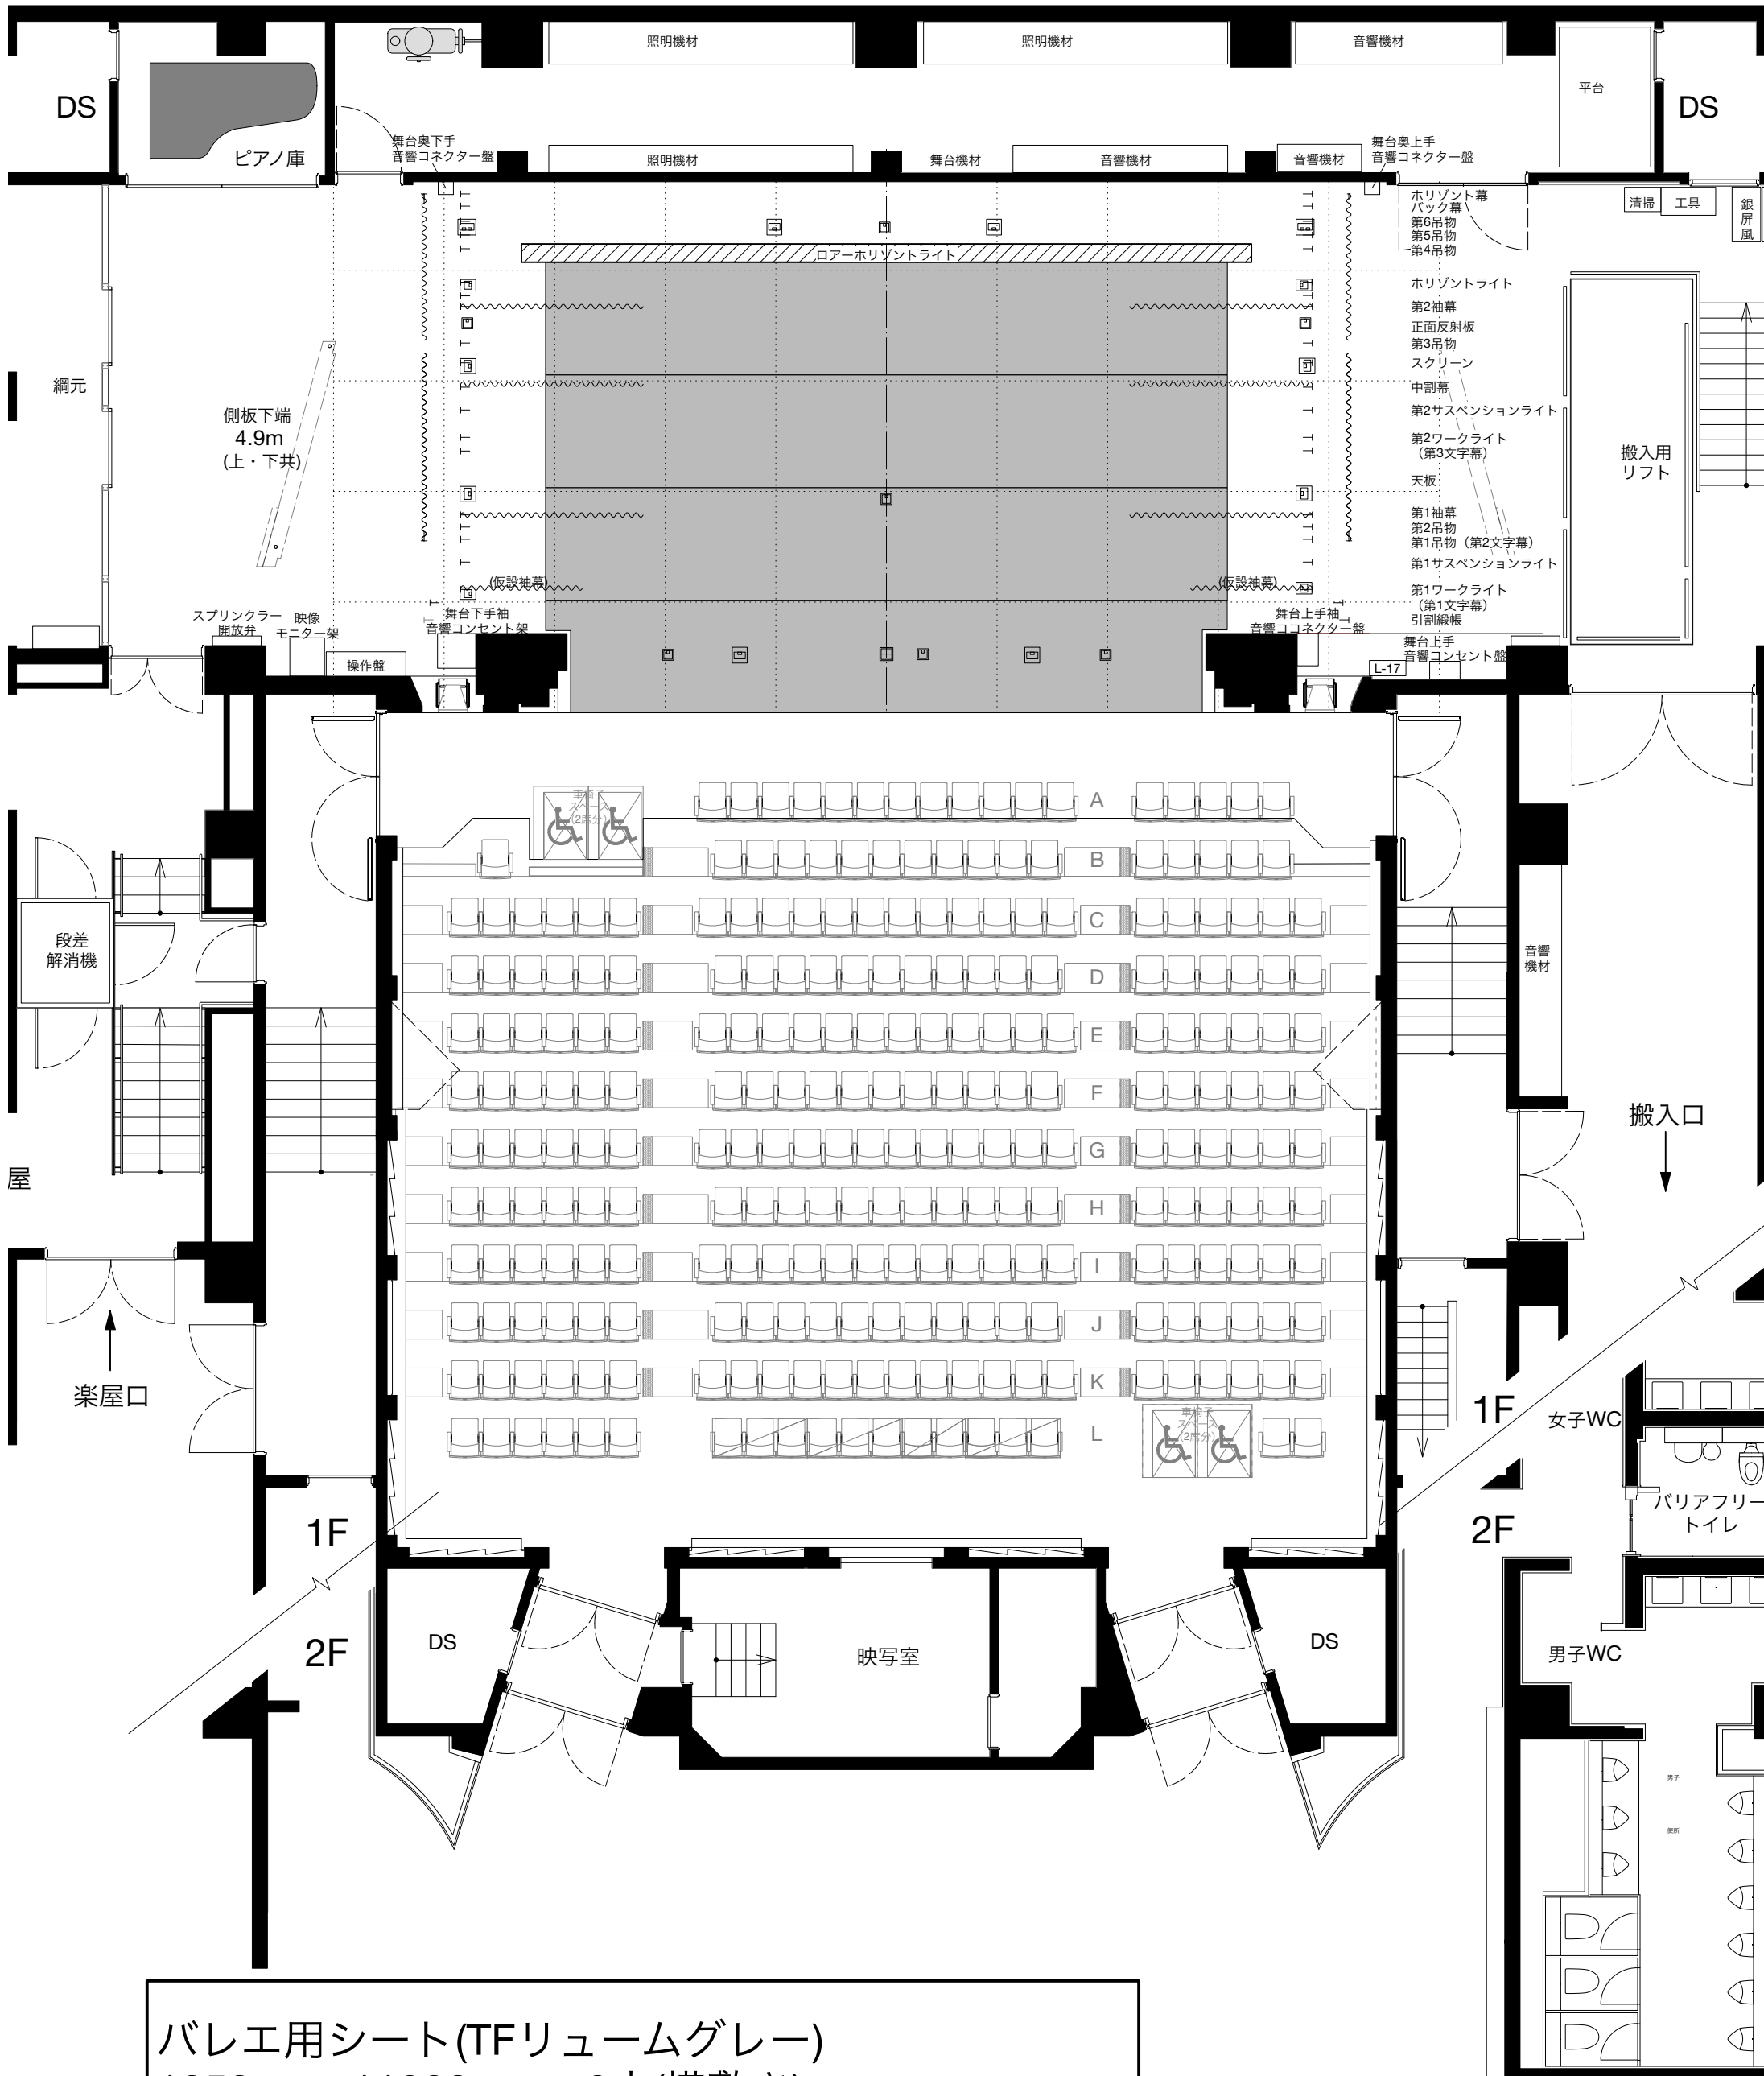

バレエ用シート (TFリュームグレー)
 1850mm×11200mm 3本(横敷き)
 変形バレエ用シート 1本(横敷き)
 以下は図面に記載していないバレエ用シートです。
 1845mm×6235mm 1本
 920mm×6240mm 2本

パルテノン多摩 小ホール
 バレエ用シート
 (TFリュームグレー)
 基本平面図 A3=1/100

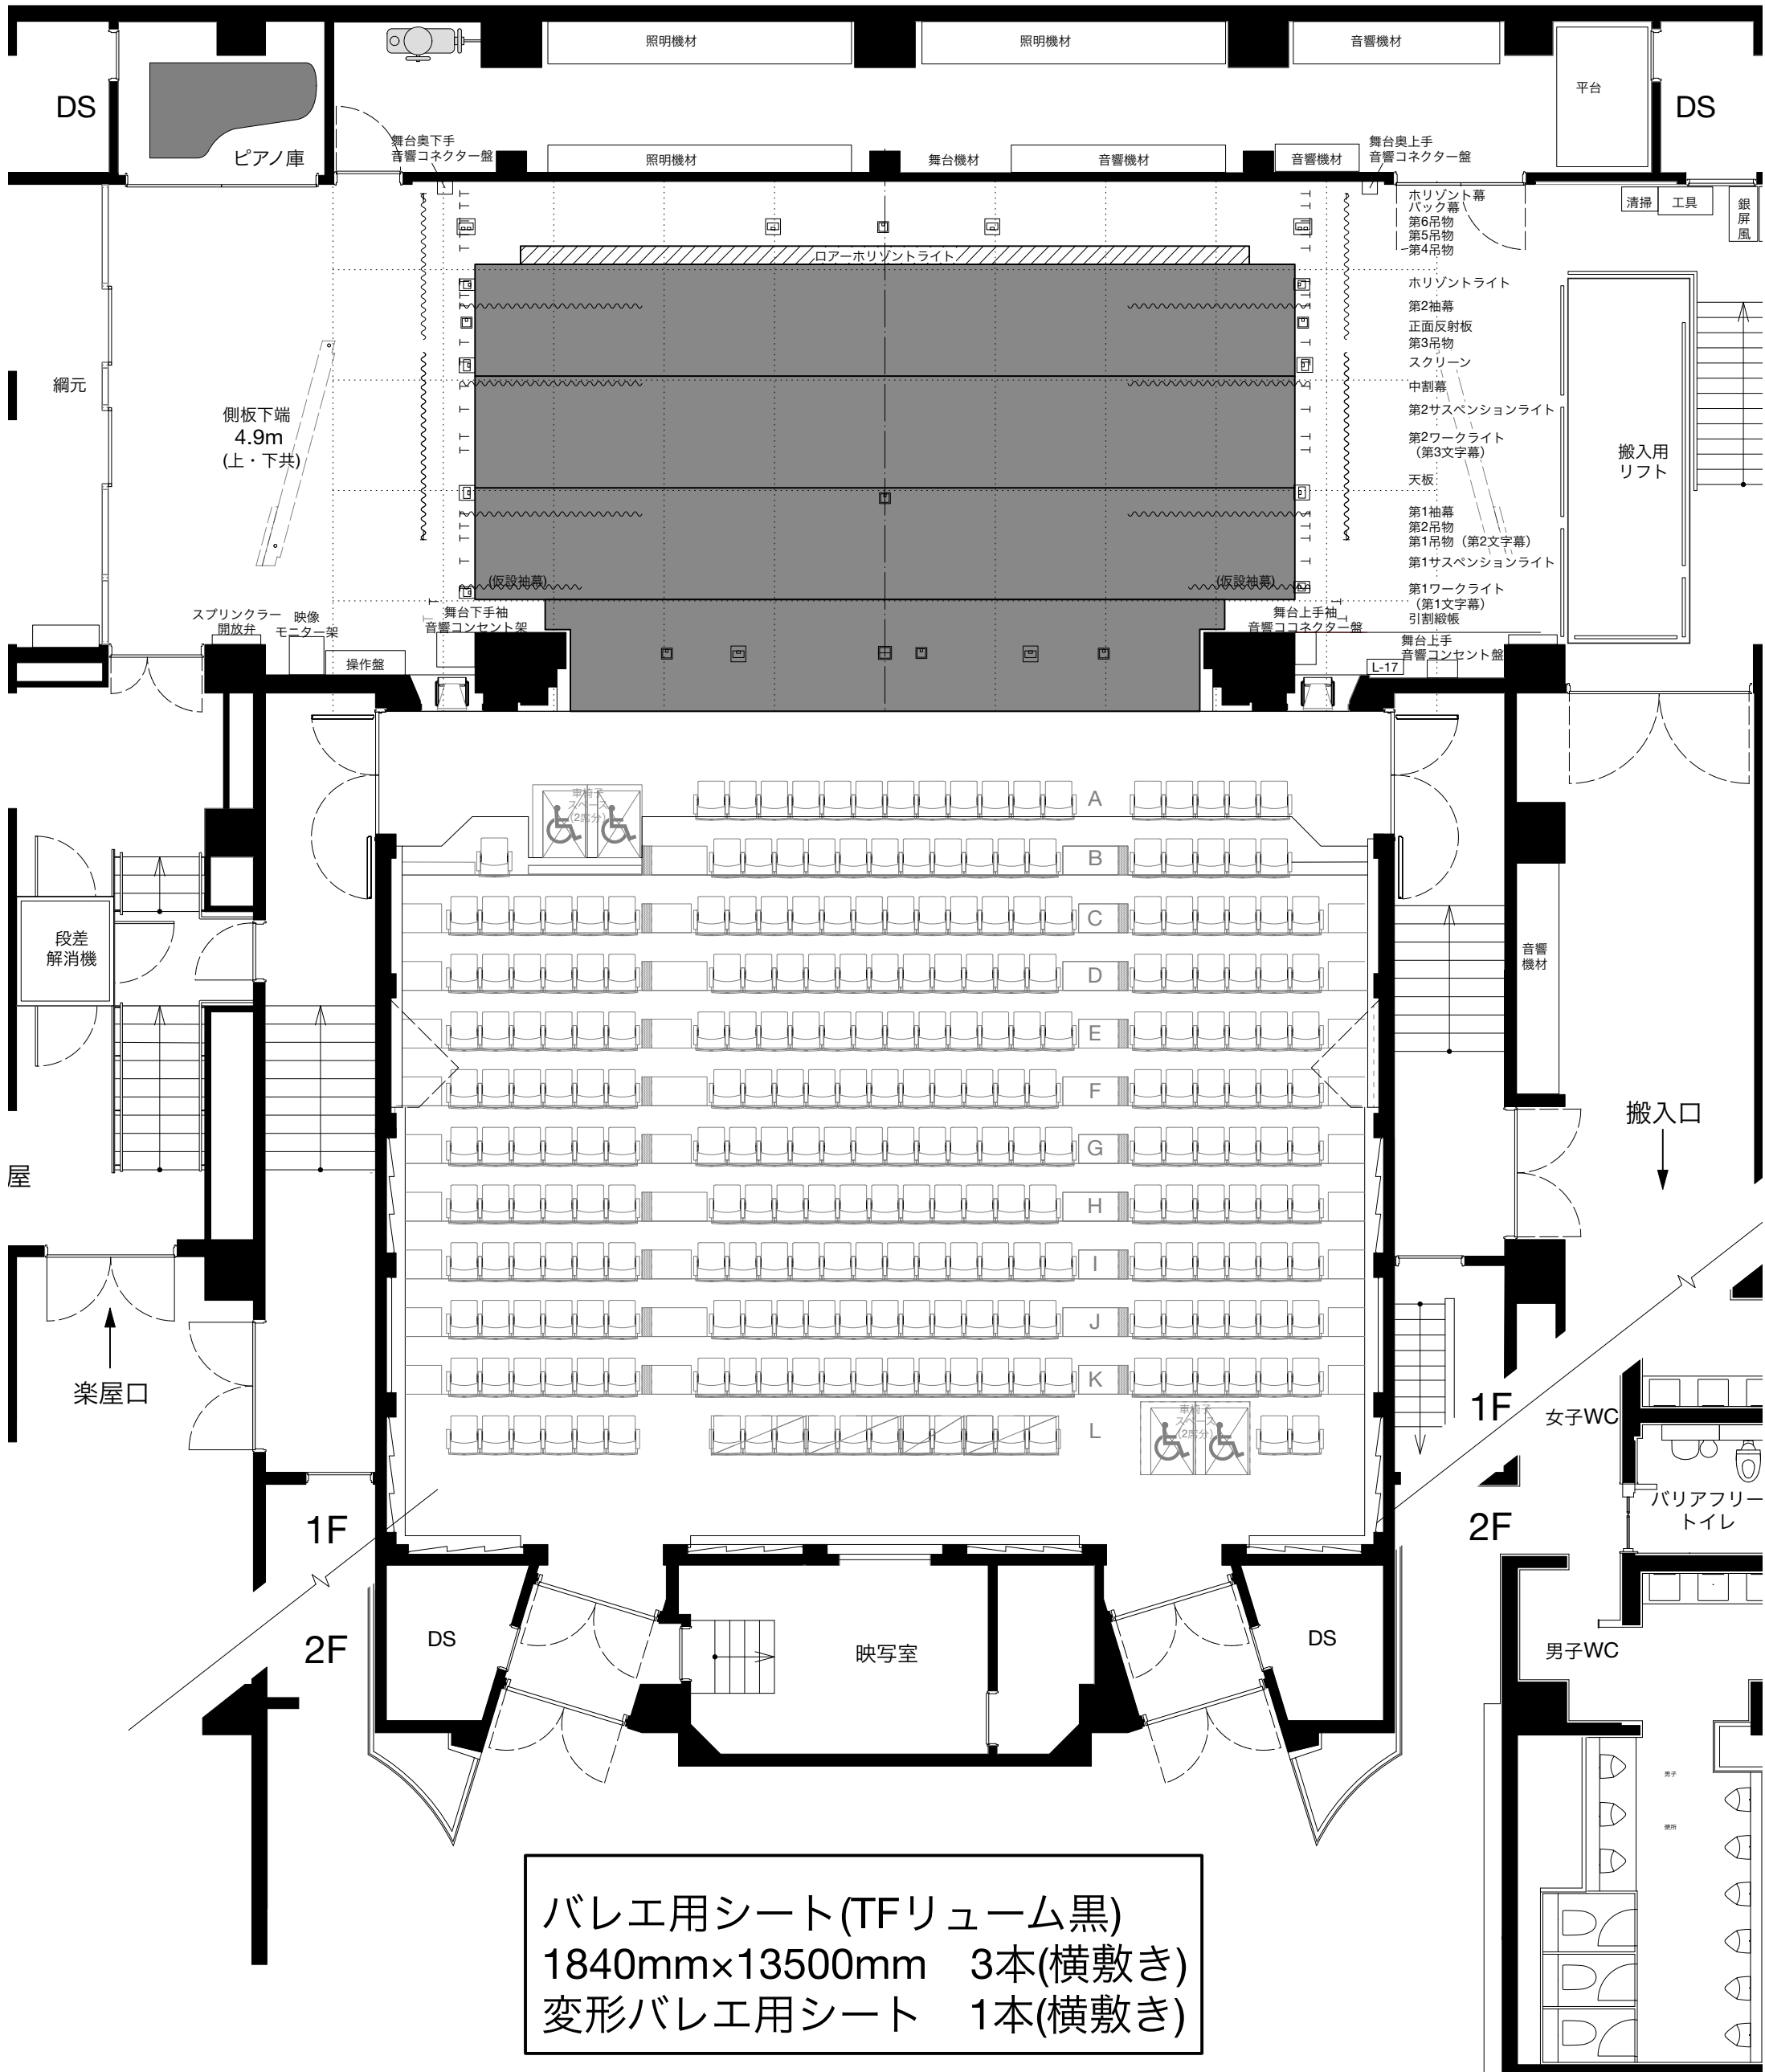

バレエ用シート(TFリユーム黒)
1840mm×13500mm 3本(横敷き)
変形バレエ用シート 1本(横敷き)

パルテノン多摩 小ホール
バレエ用シート(TFリユーム黒)
基本平面図 A3=1/100