



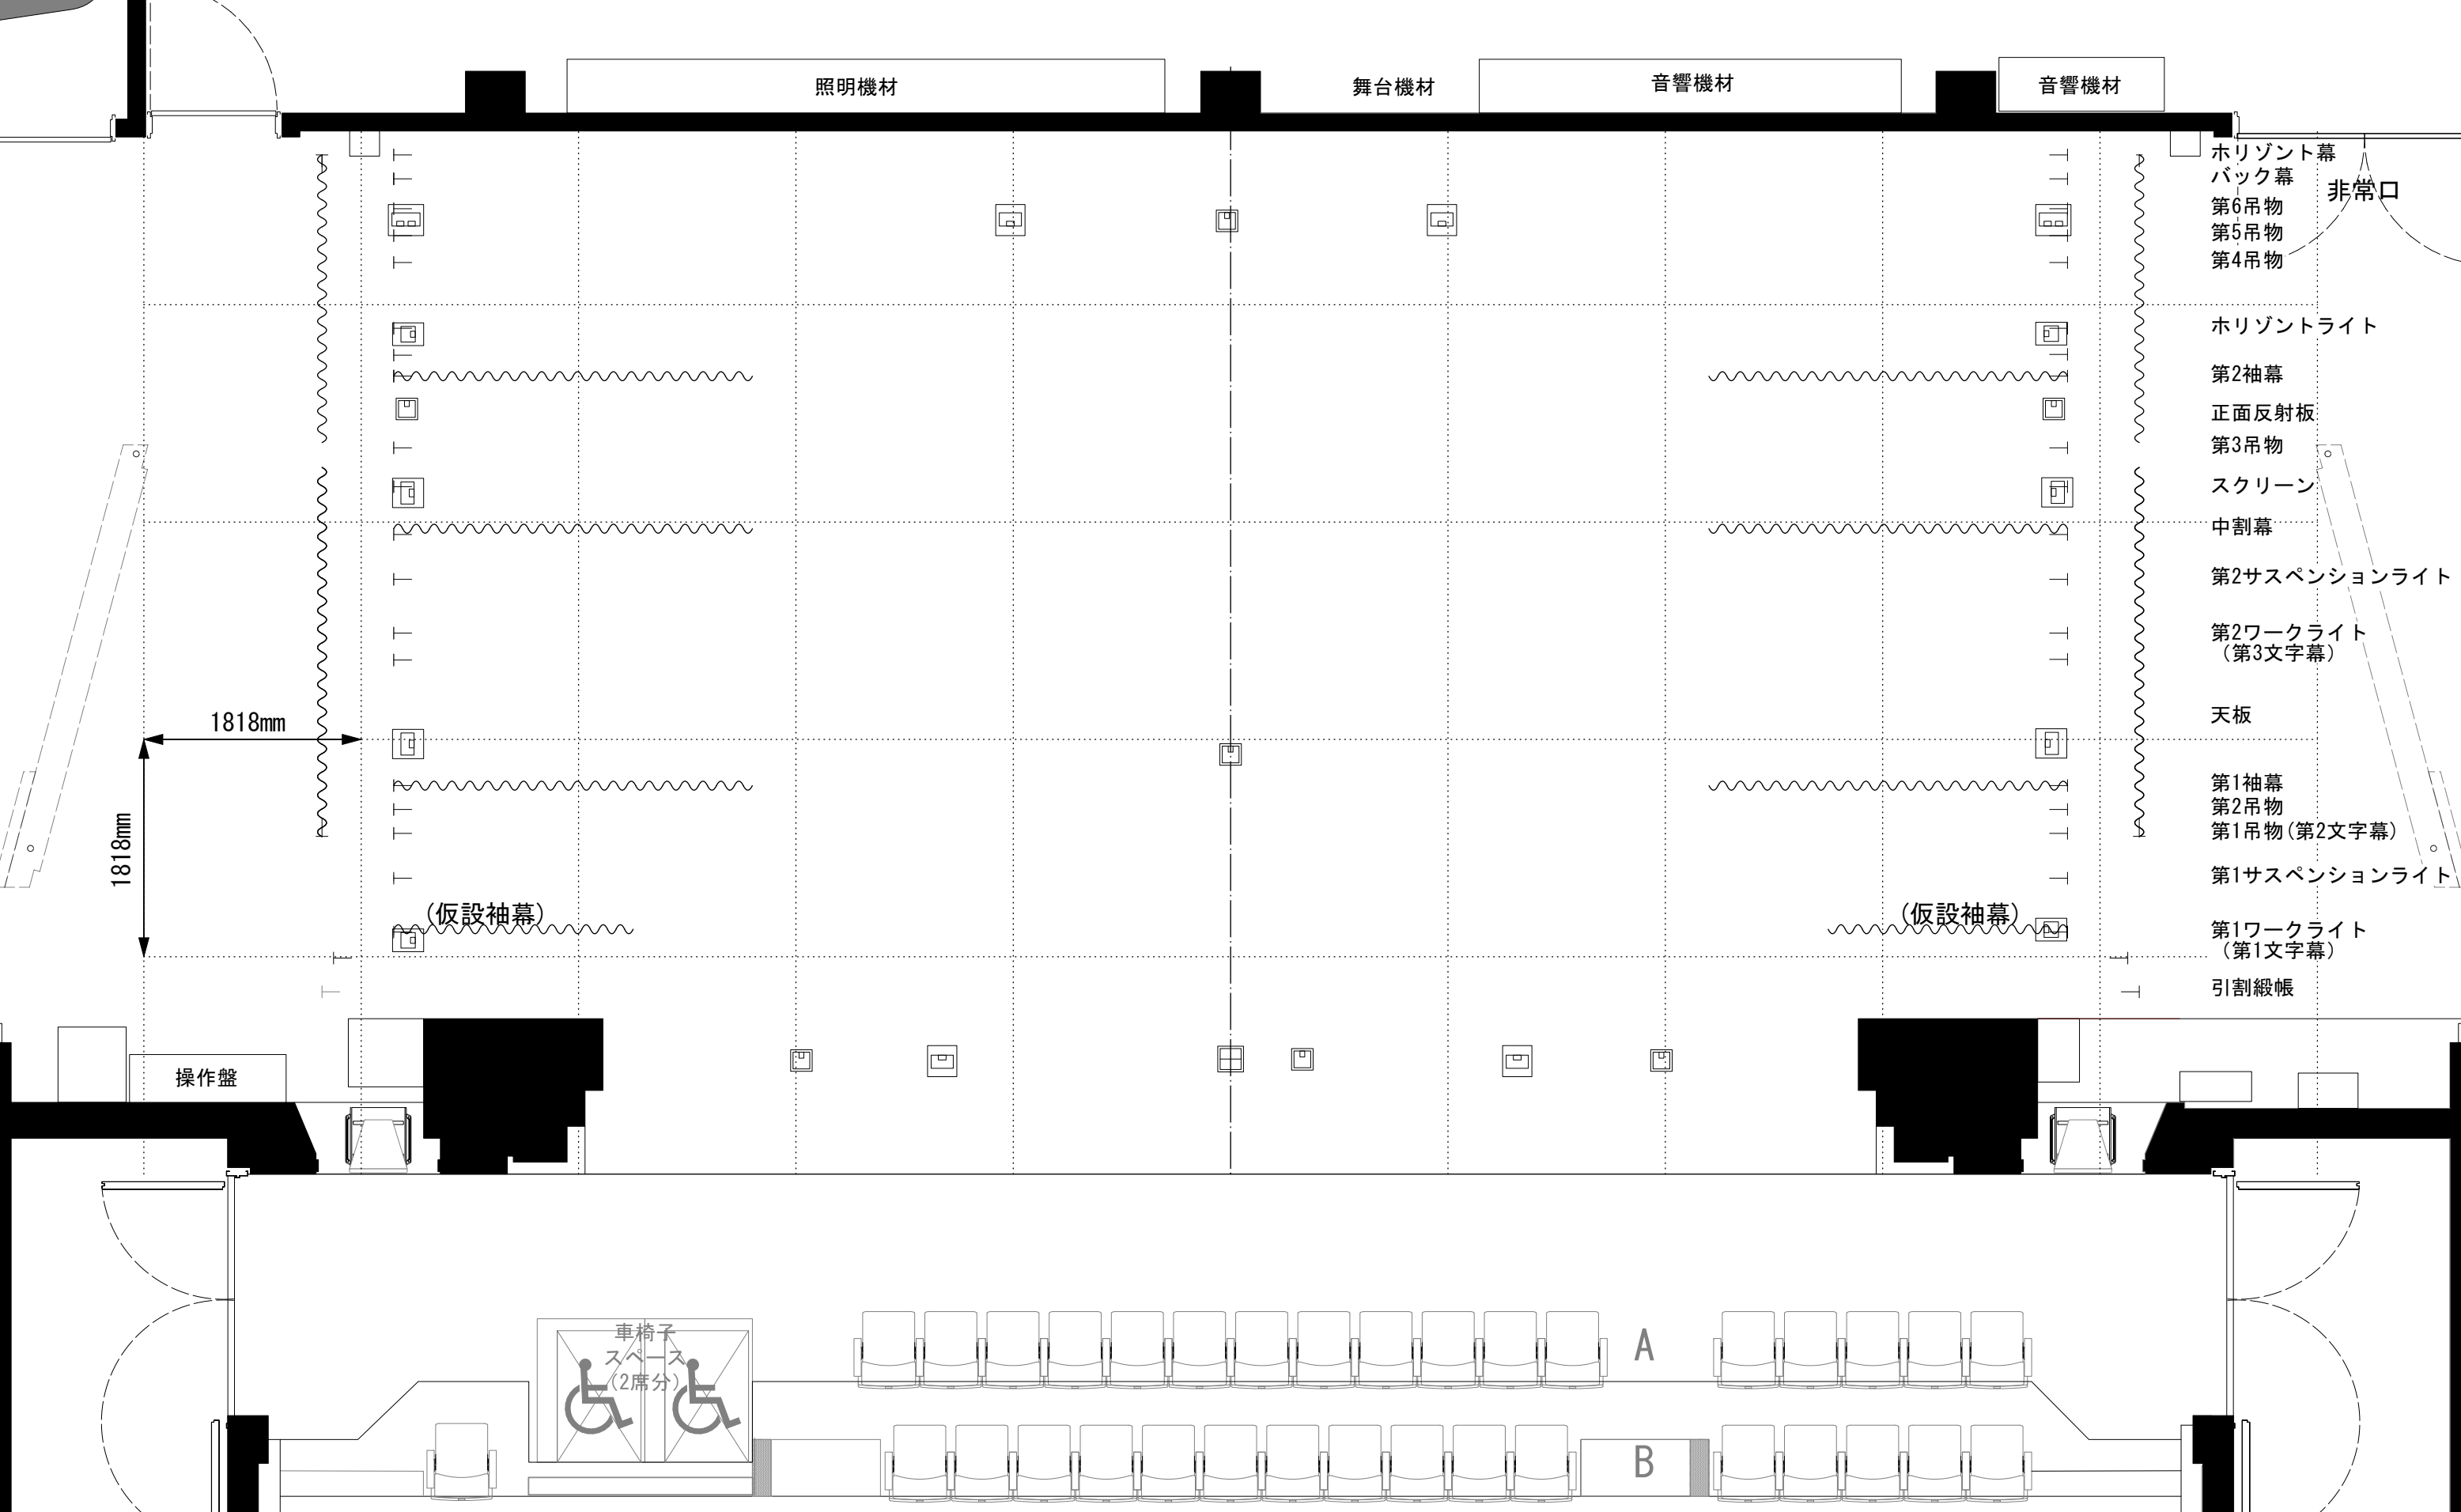


# パルテノン多摩 小ホール平面図 A3=1/50（反射板）

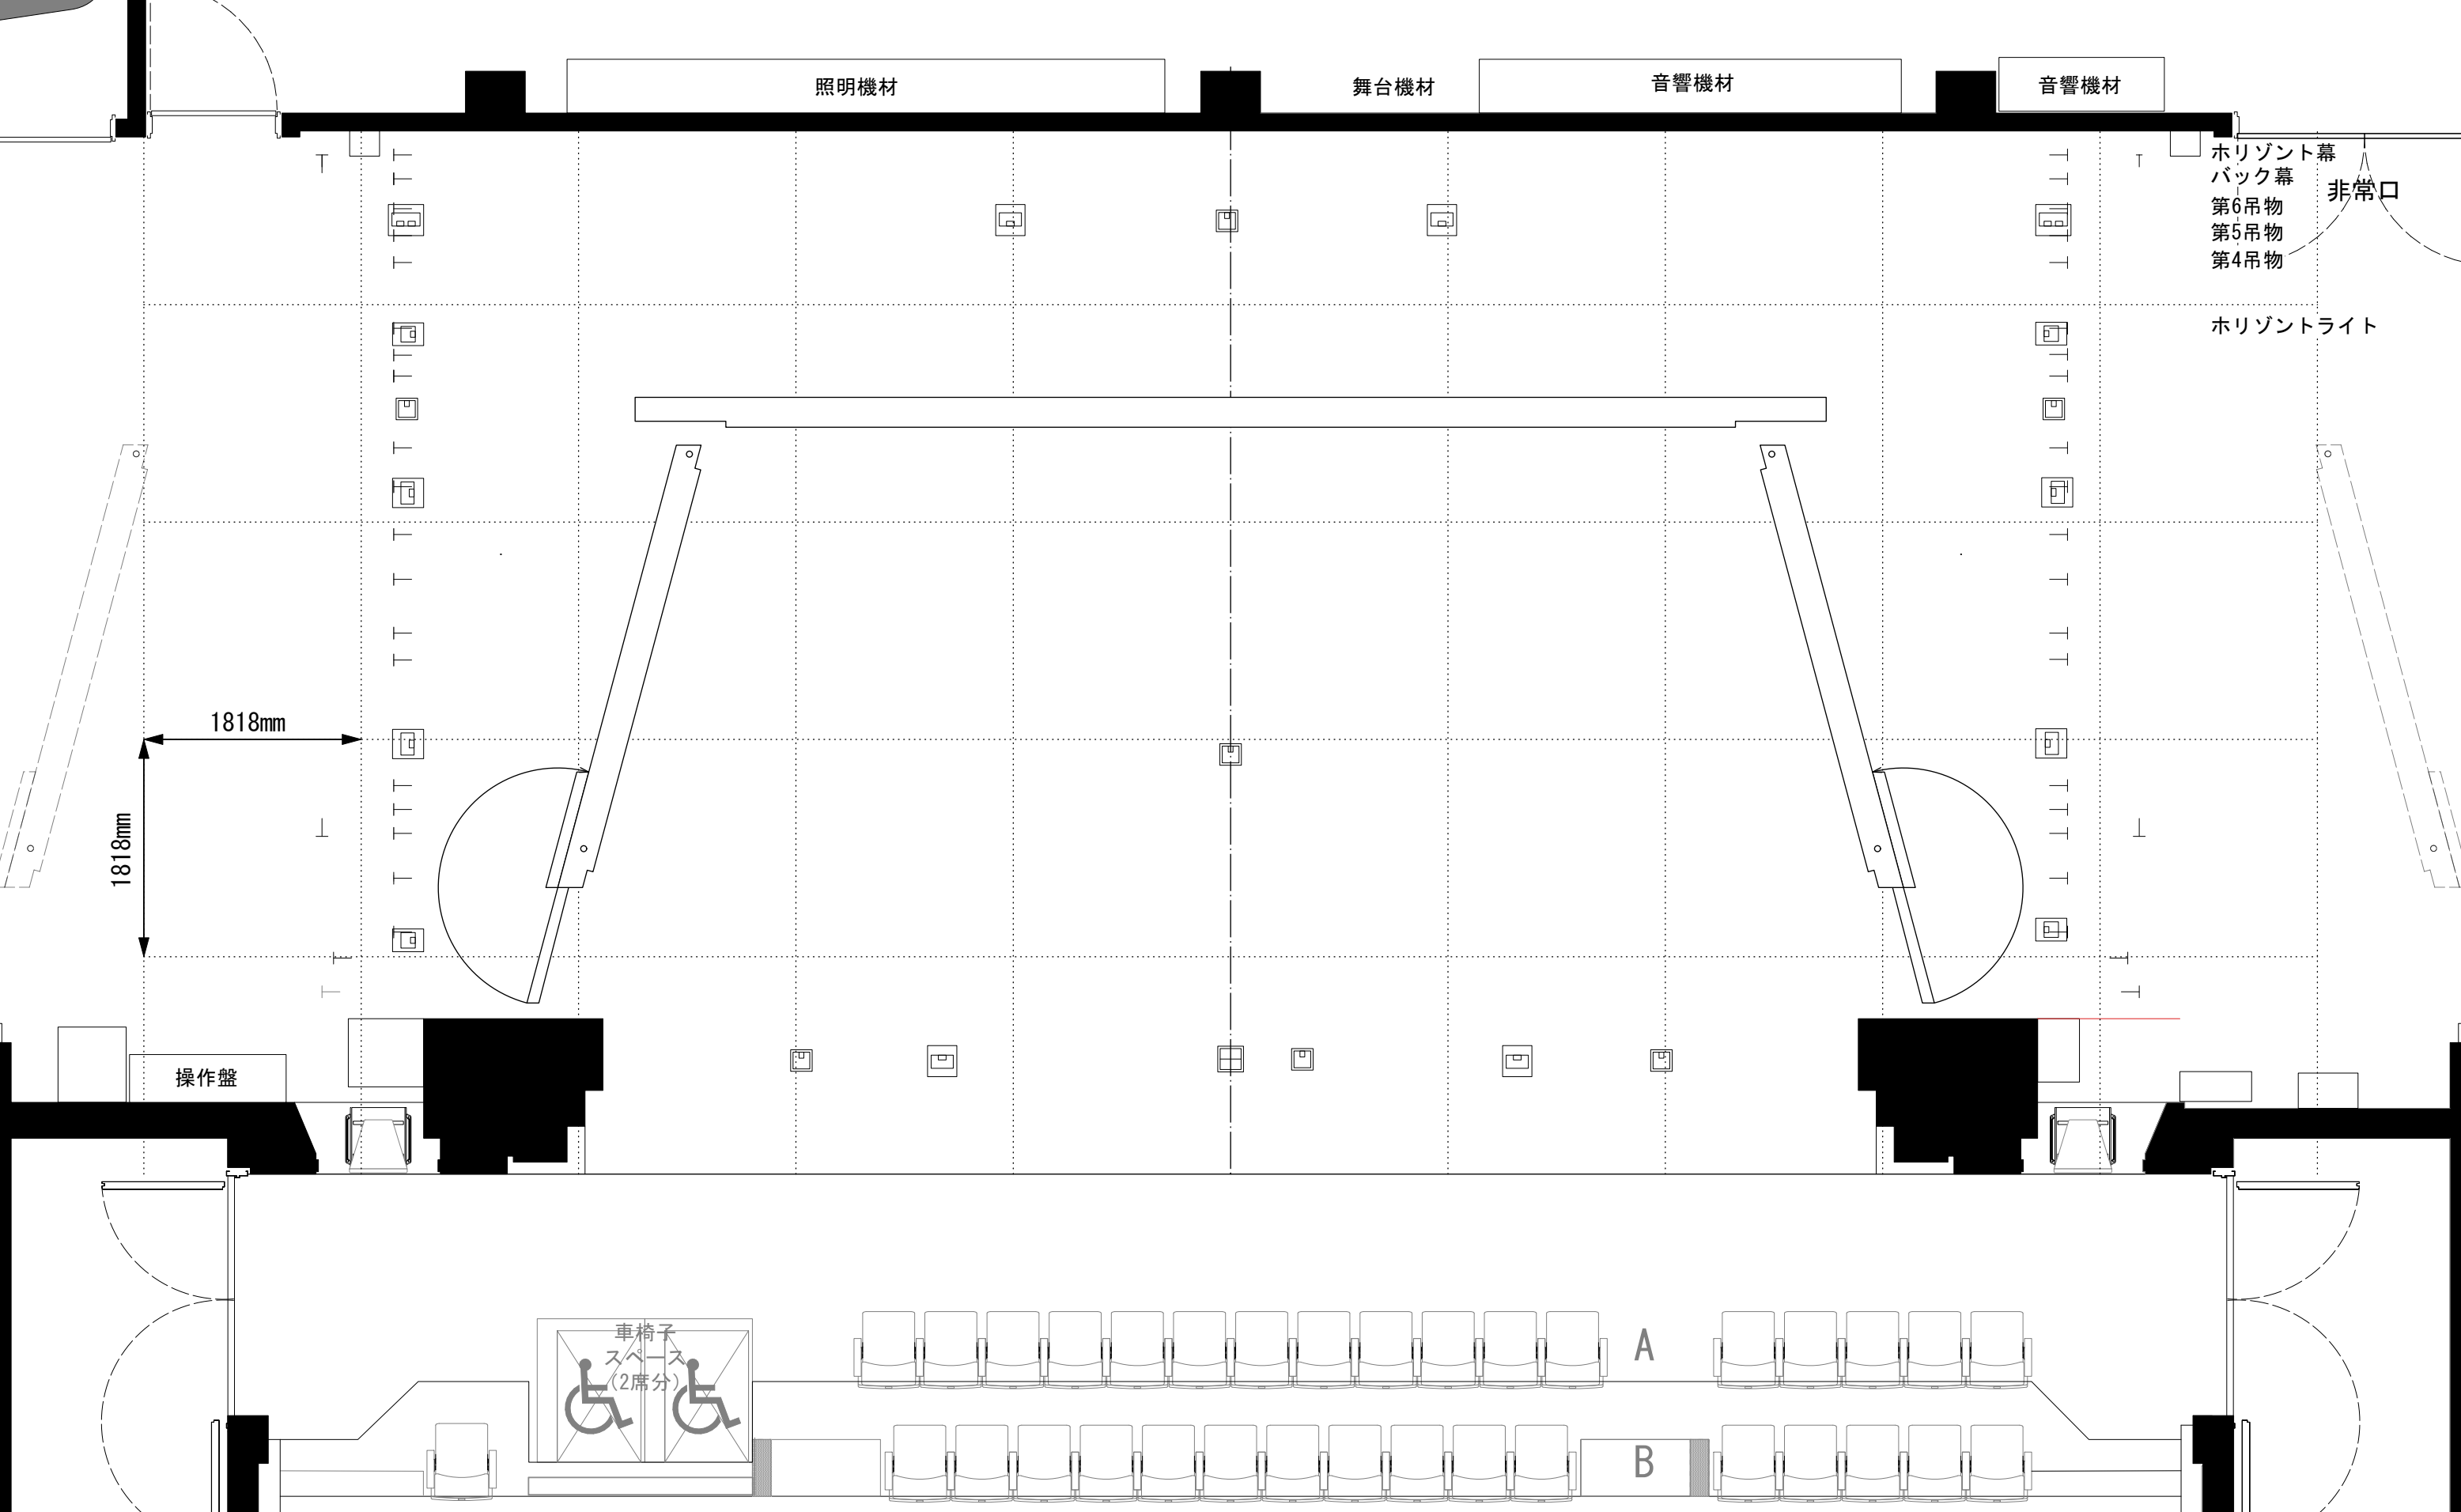

パルテノン多摩小ホール  
バレエ用シート (TFリ्यूムグレー) 基本平面図  
A3=1/50

バレエ用シート (TFリ्यूムグレー)  
1850mm×11200mm 3本 (横敷き) 1845mm×6235mm 1本 (図面には描いていません)  
変形バレエ用シート 1本 (横敷き) 920mm×6240mm 2本 (図面には描いていません)

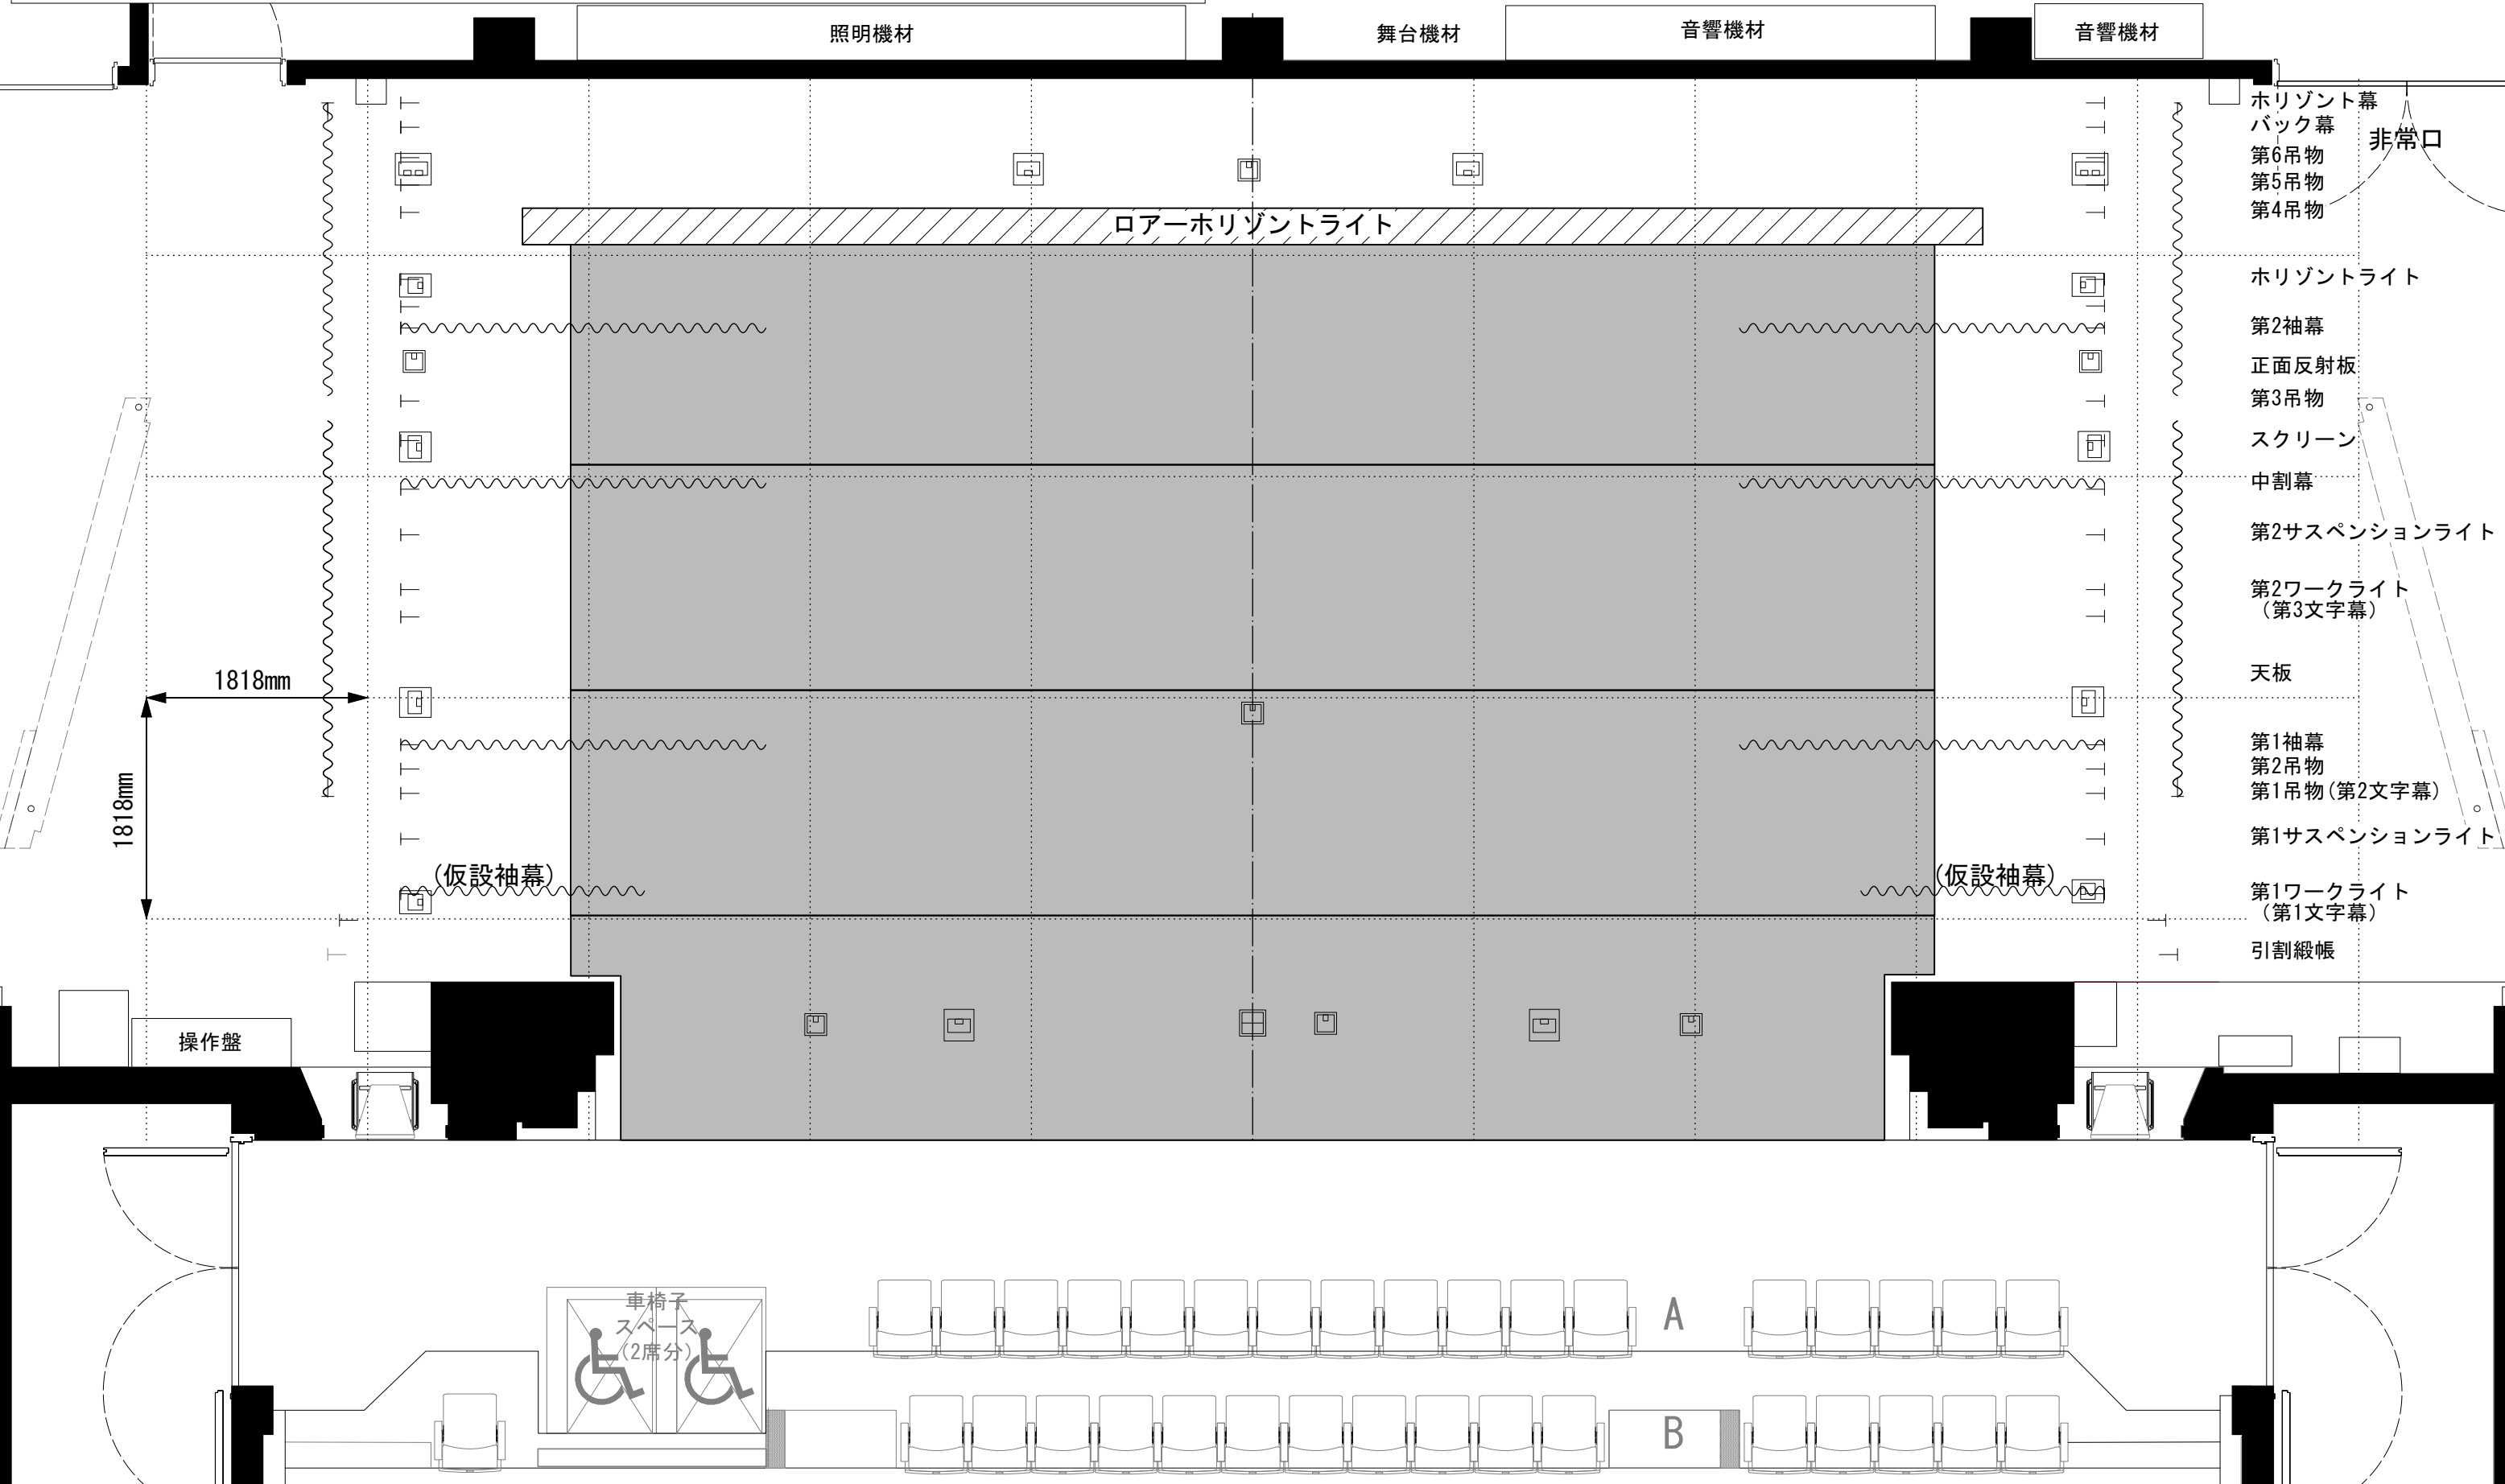

パルテノン多摩小ホール  
バレエ用シート (TFリ्यूム黒) 基本平面図  
A3=1/50

バレエ用シート (TFリ्यूム黒)  
1840mm×13500mm 3本 (横敷き)  
変形バレエ用シート 1本 (横敷き)

