



パルテノン多摩
小ホール平面図
A3=1/100 1マス1間四方
(1間=1818mm)

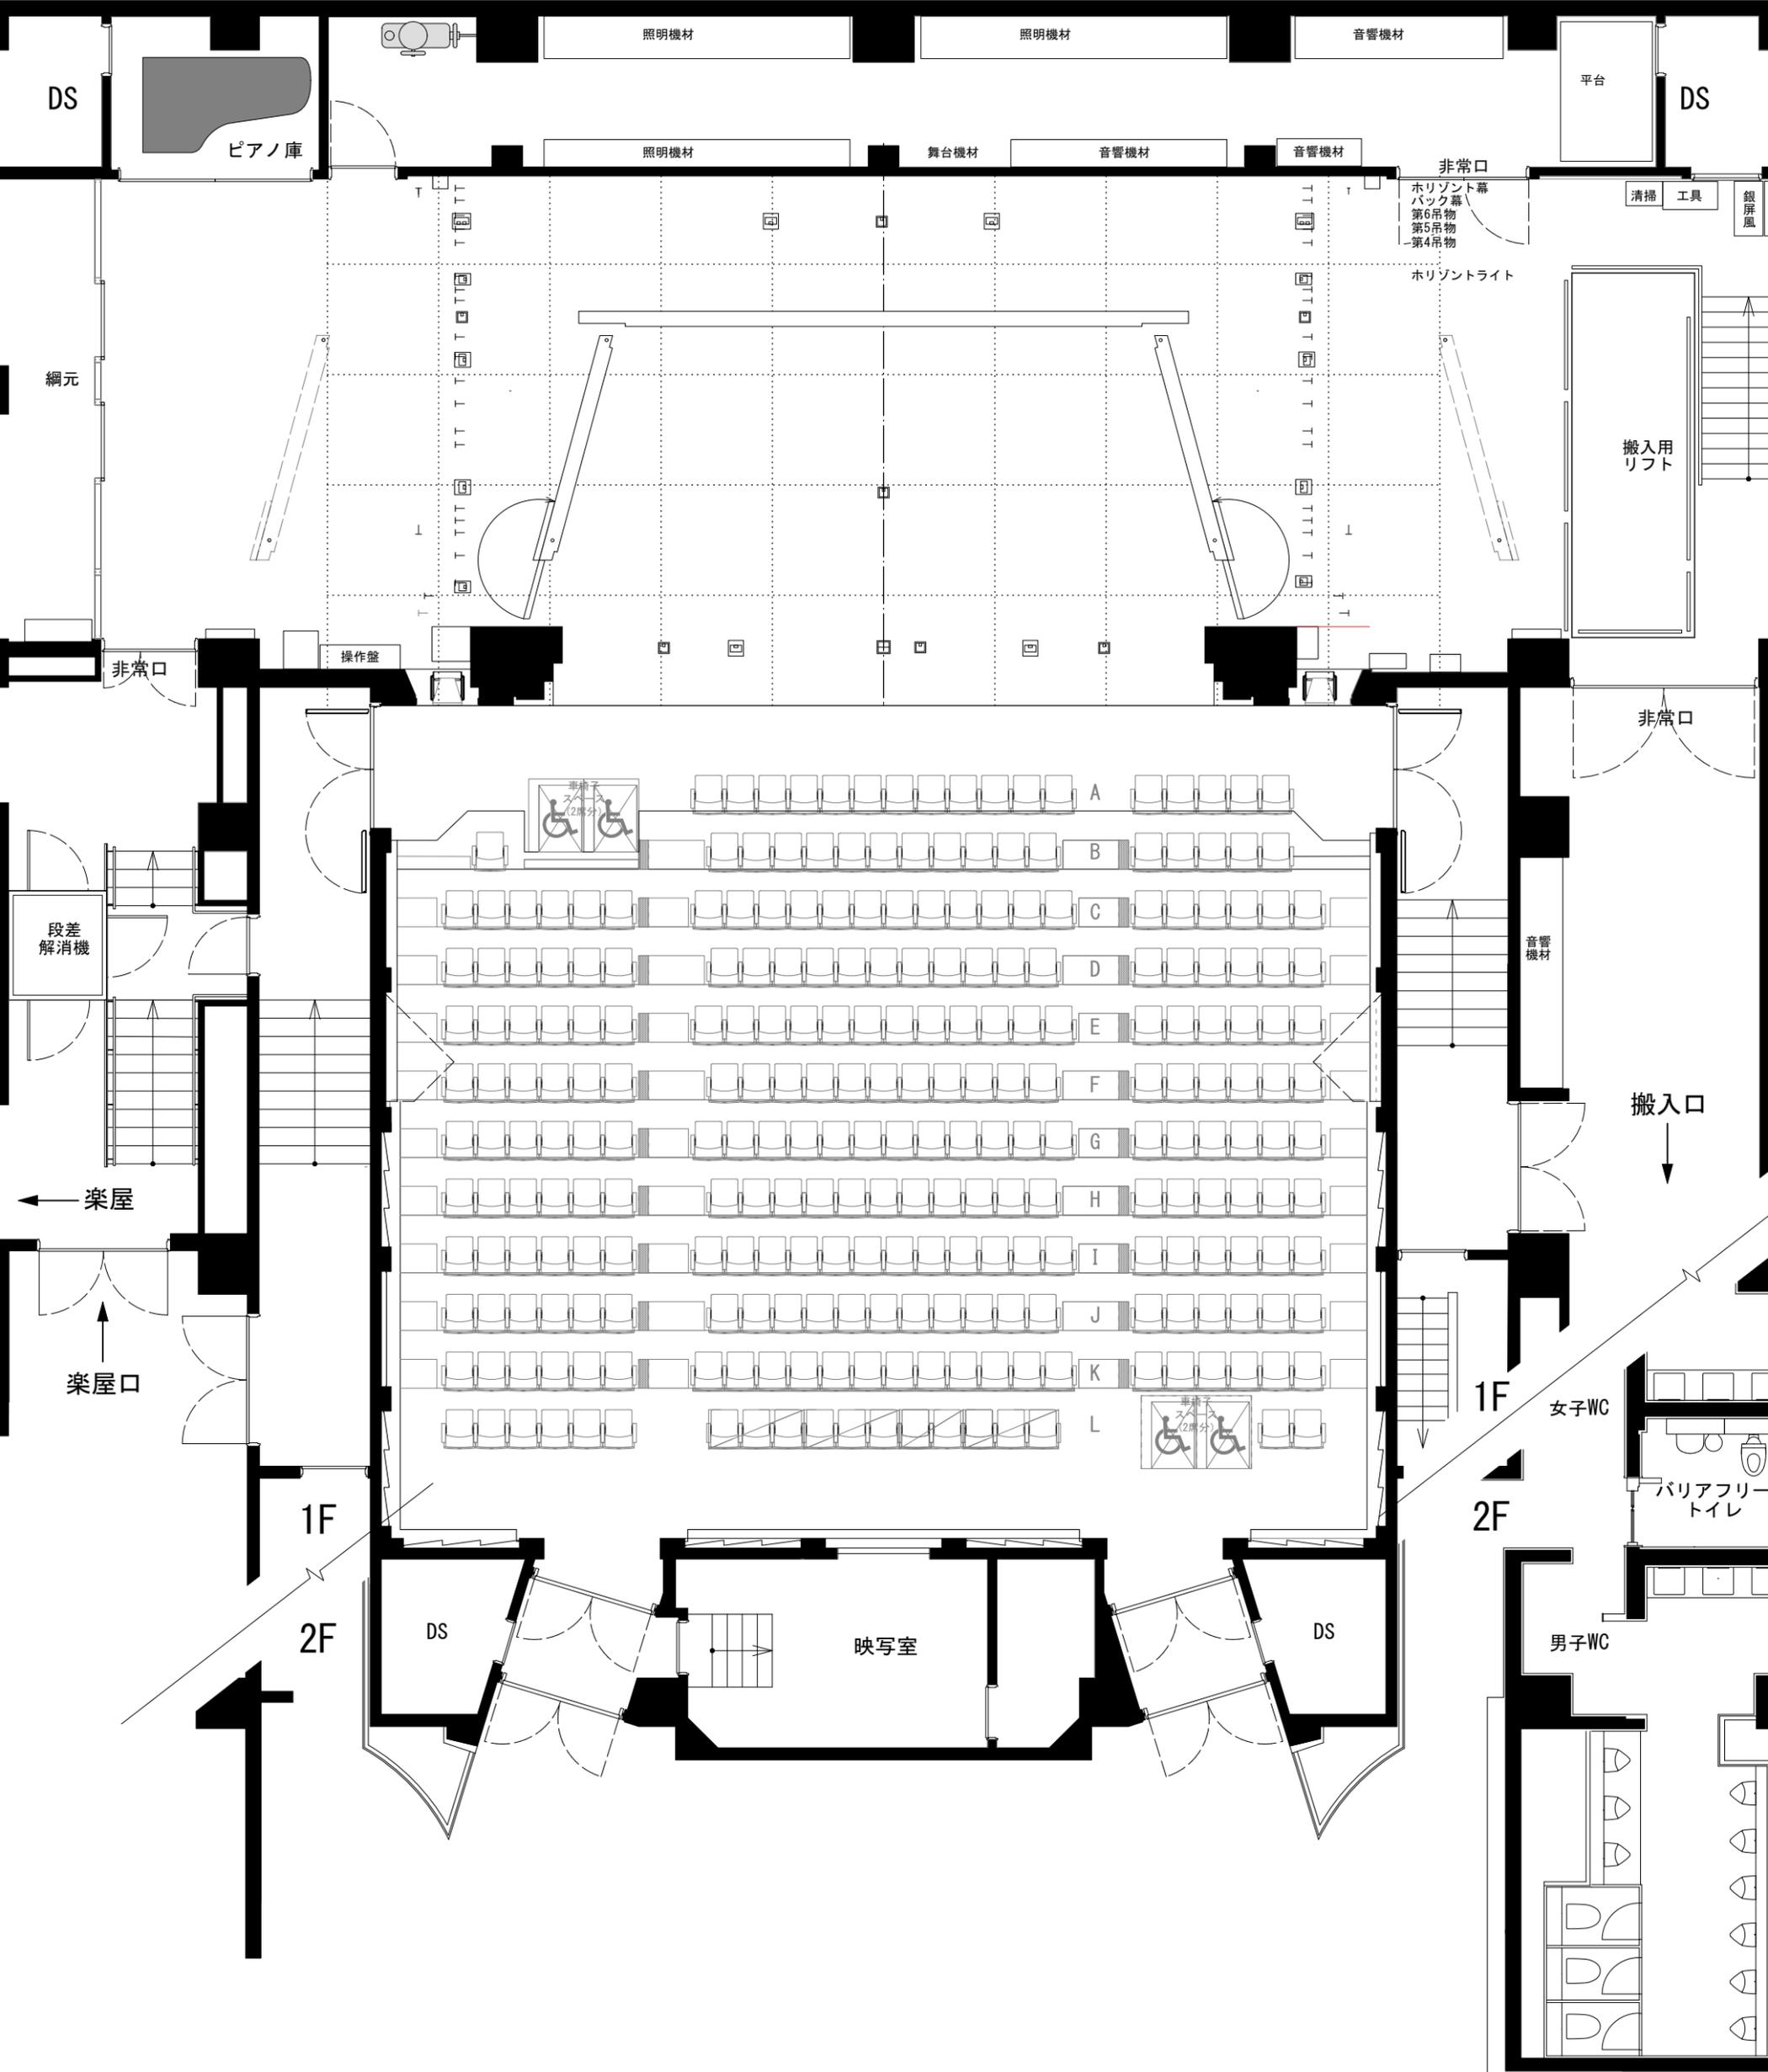


パルテノン多摩
 小ホール平面図
 A3=1/100 (反射板)
 1マス1間四方(1間=1818mm)

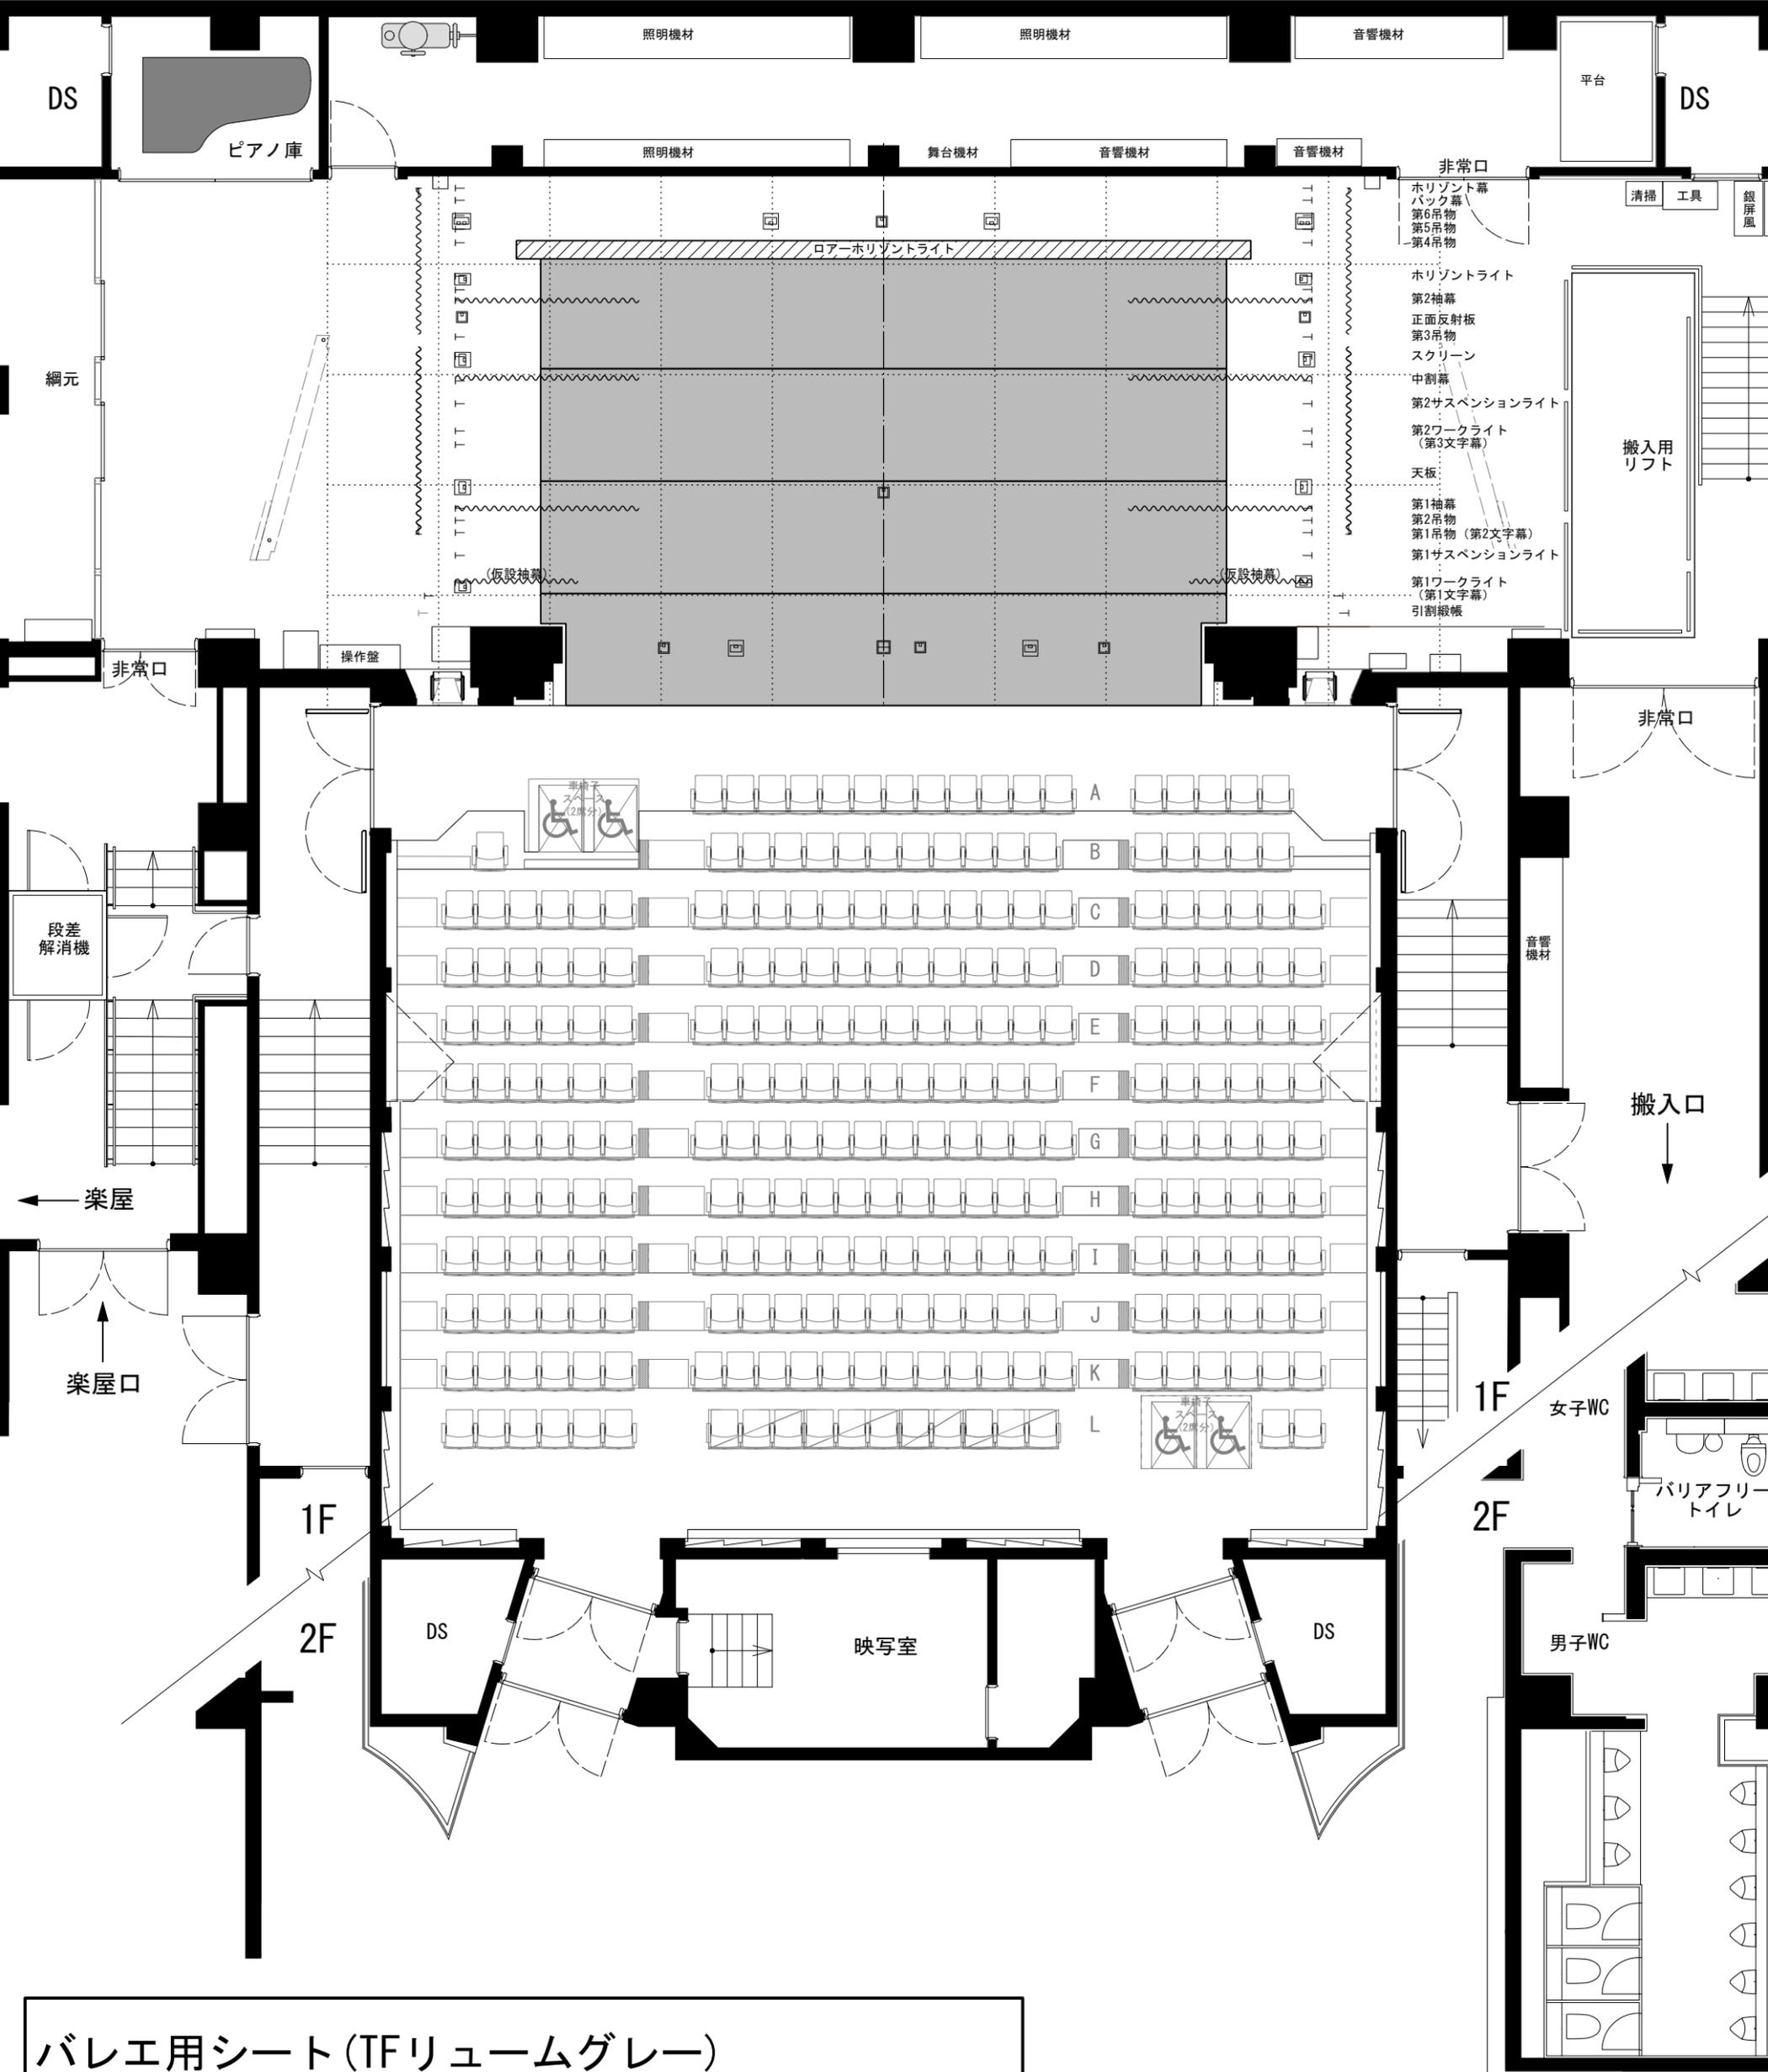

バレエ用シート (TFリュームグレー)
 1850mm × 11200mm 3本 (横敷き)
 変形バレエ用シート 1本 (横敷き)
 以下は図面に記載していないバレエ用シートです。
 1845mm × 6235mm 1本
 920mm × 6240mm 2本

パルテノン多摩 小ホール
 バレエ用シート
 (TFリュームグレー)
 基本平面図 A3=1/100
 1マス1間四方 (1間=1818mm)

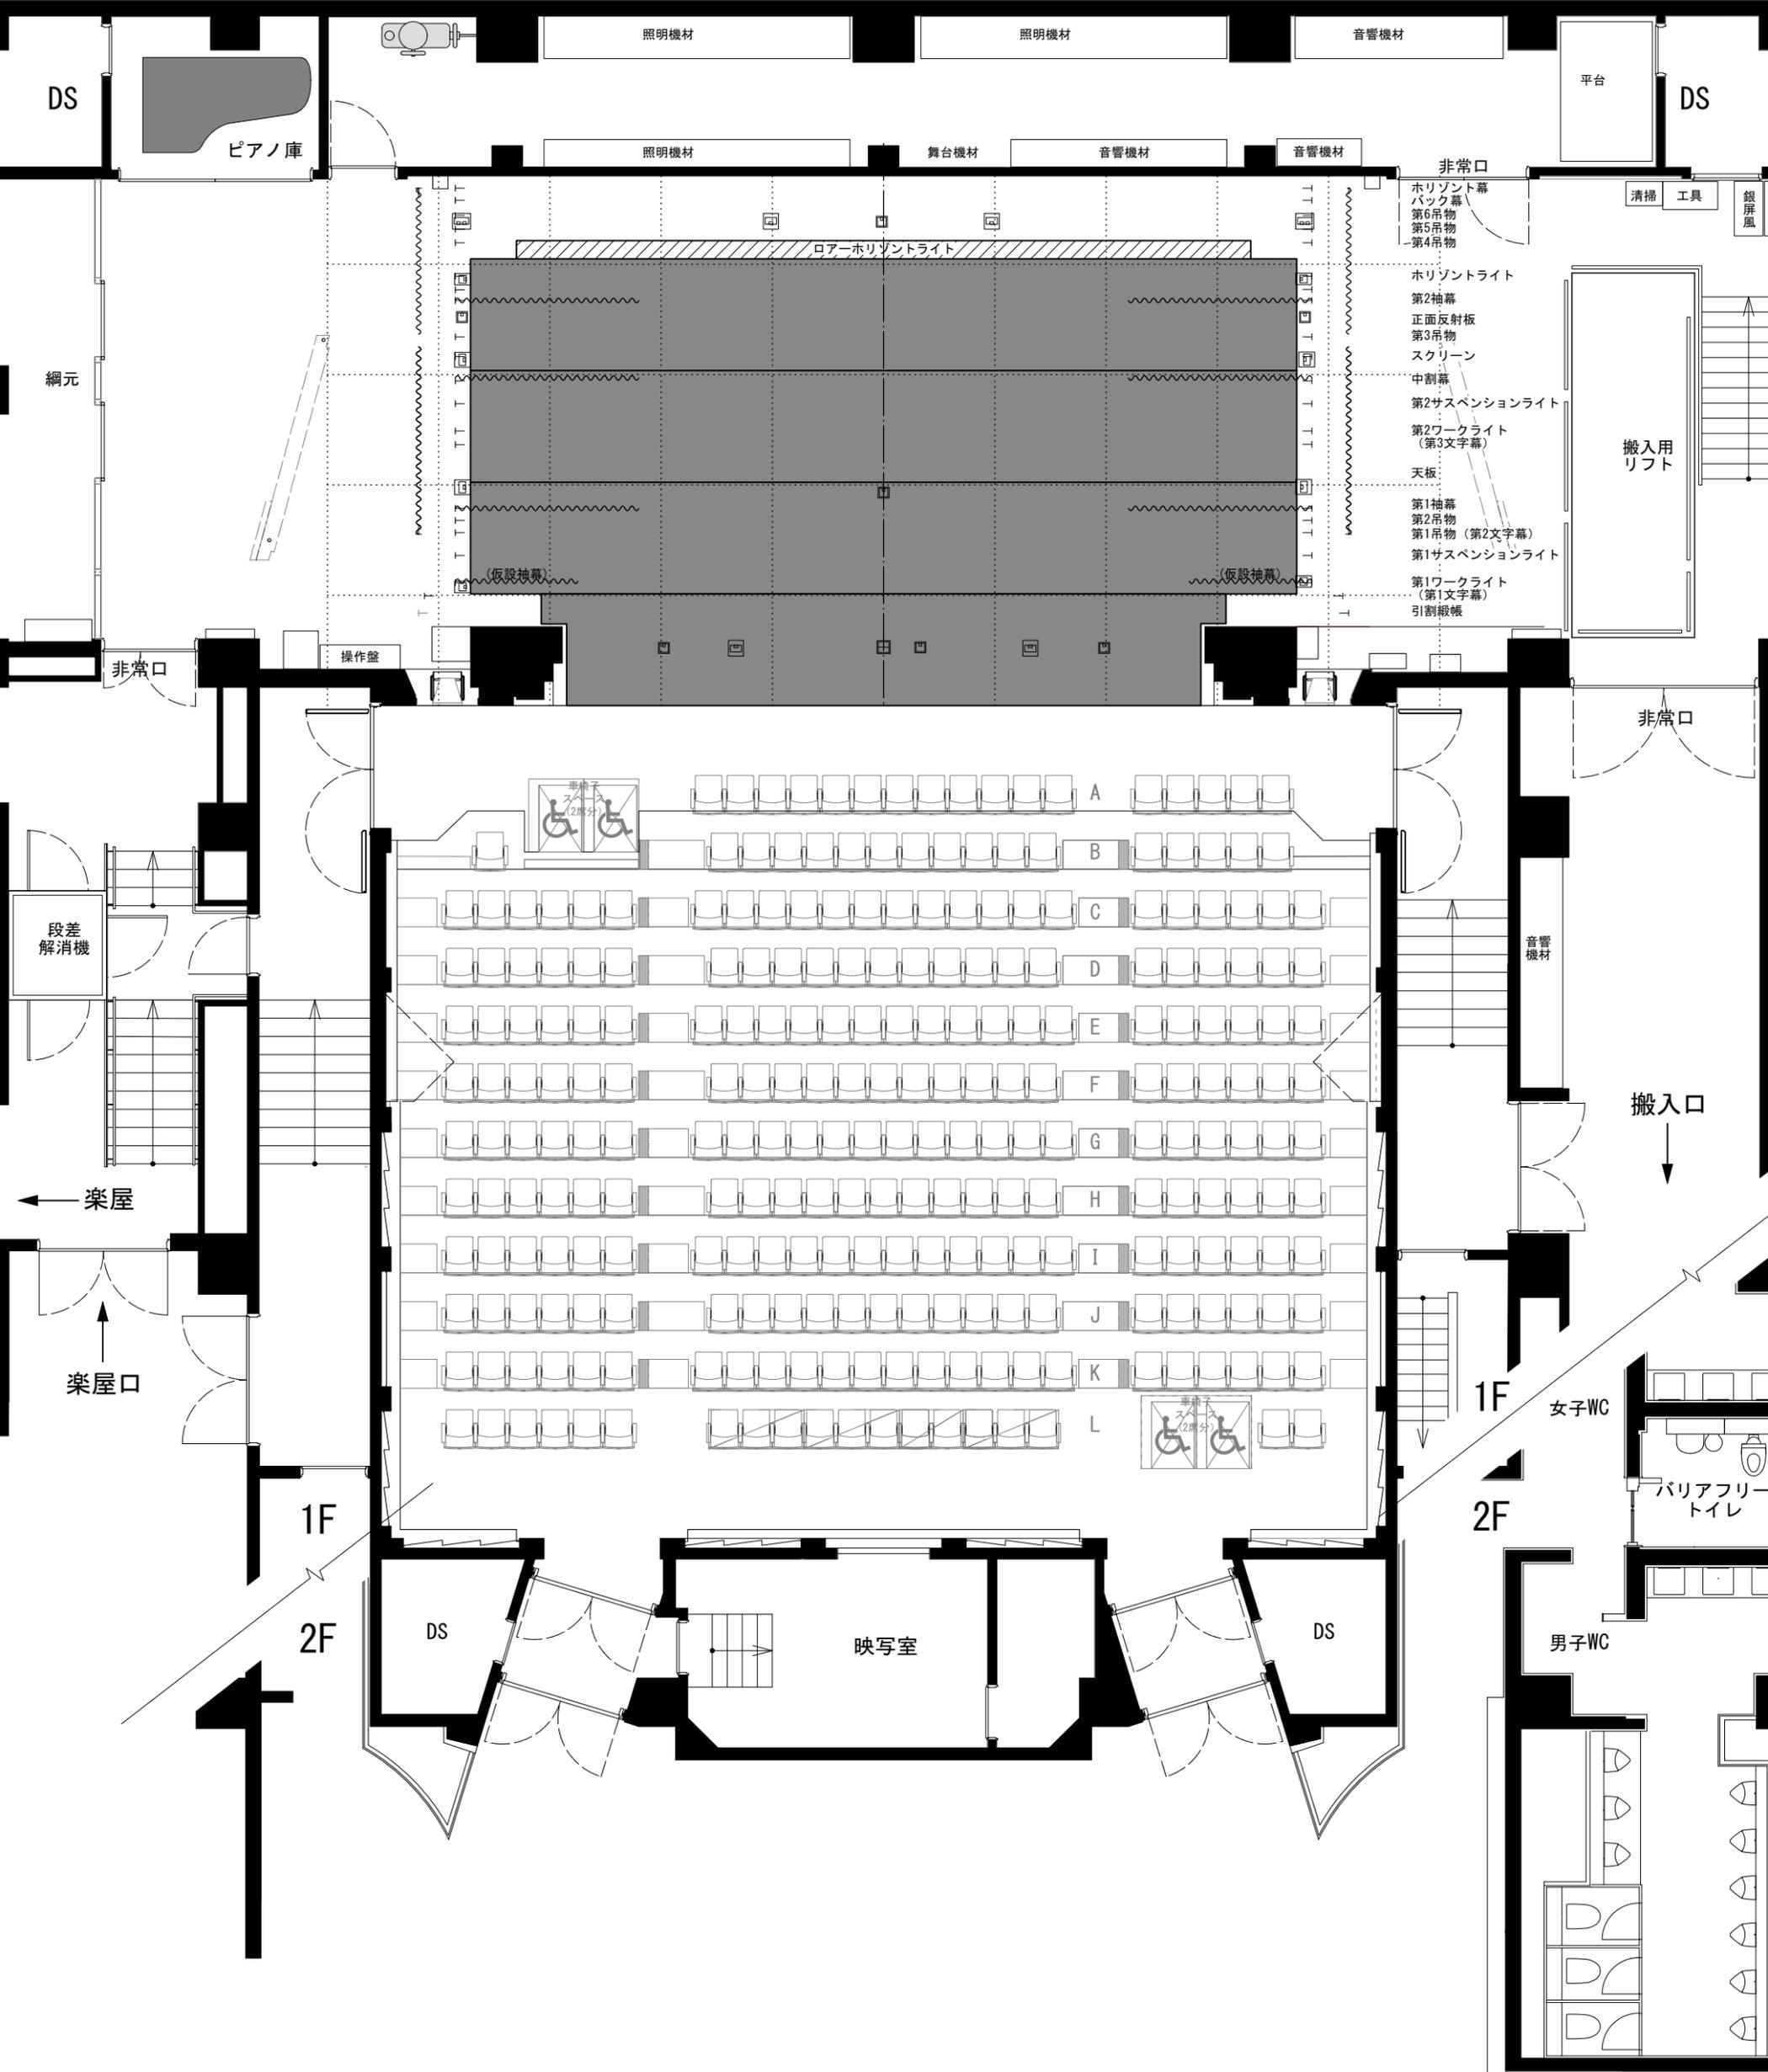

バレエ用シート (TFリユーム黒)
 1840mm×13500mm 3本 (横敷き)
 変形バレエ用シート 1本 (横敷き)

パルテノン多摩 小ホール
 バレエ用シート (TFリユーム黒)
 基本平面図 A3=1/100
 1マス1間四方 (1間=1818mm)