



パルテノン多摩
小ホール断面図
A3=1/100

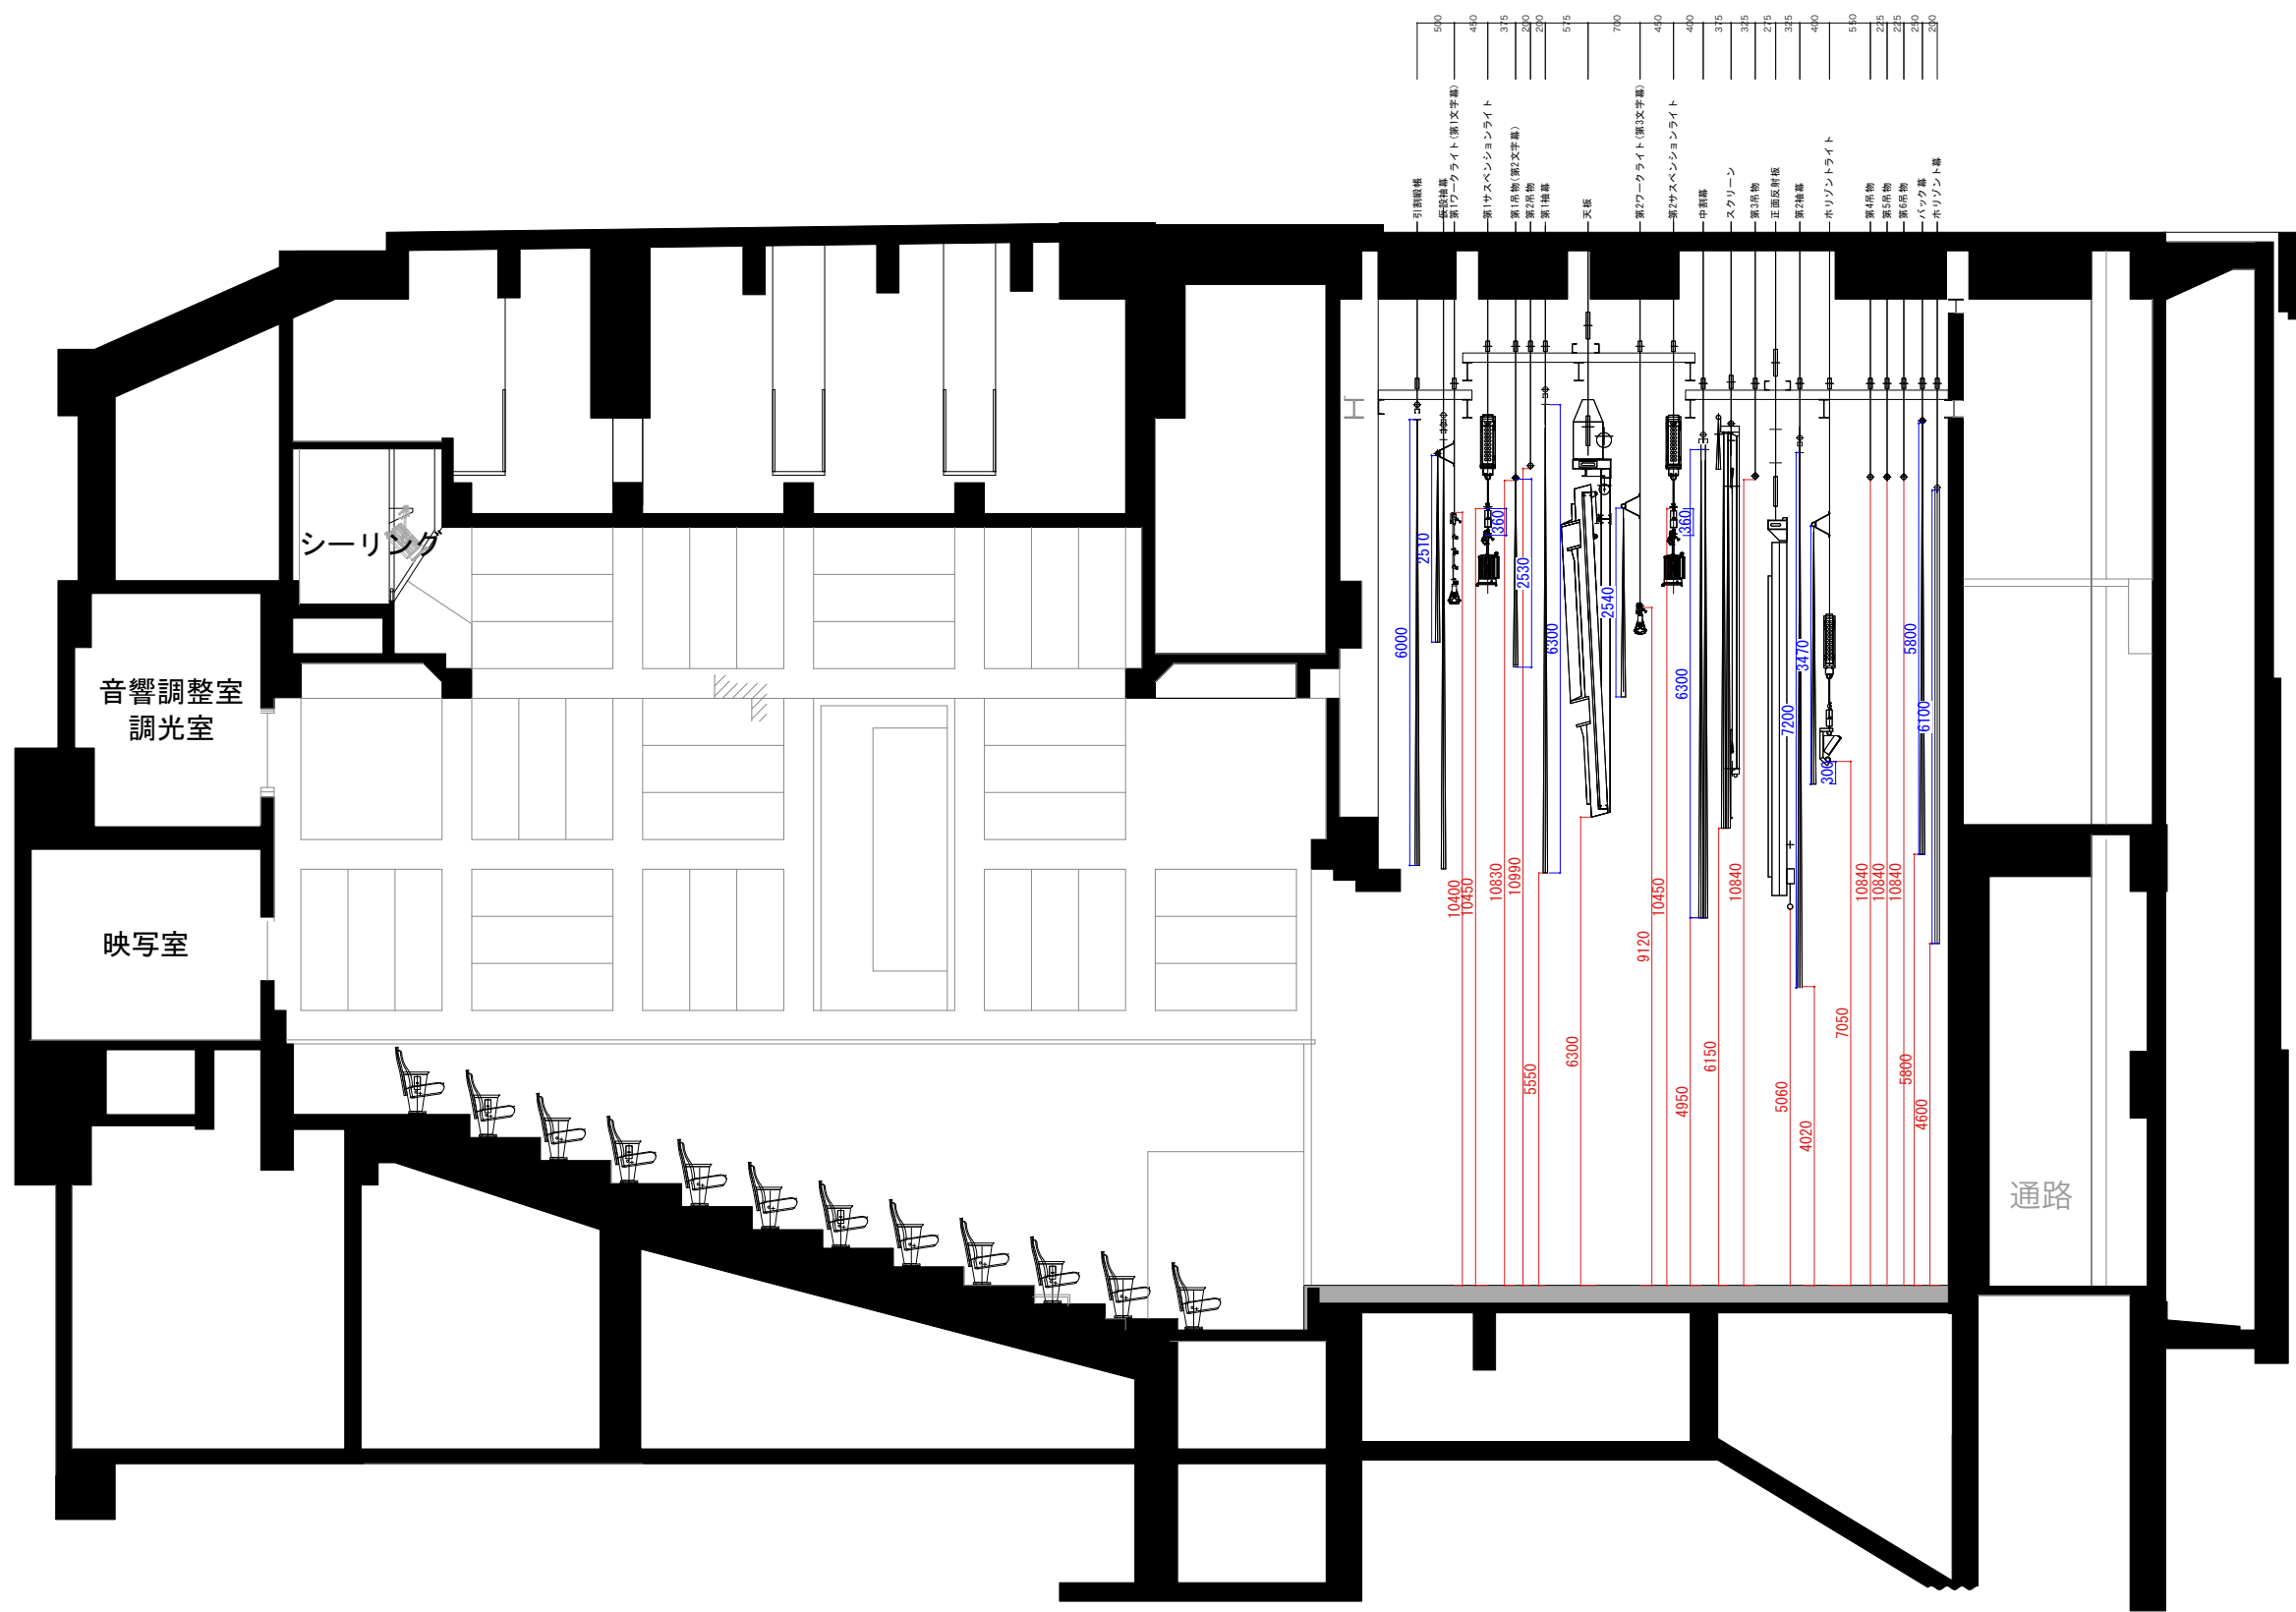

パルテノン多摩
小ホール断面図
A3=1/100
(飛切り寸法)

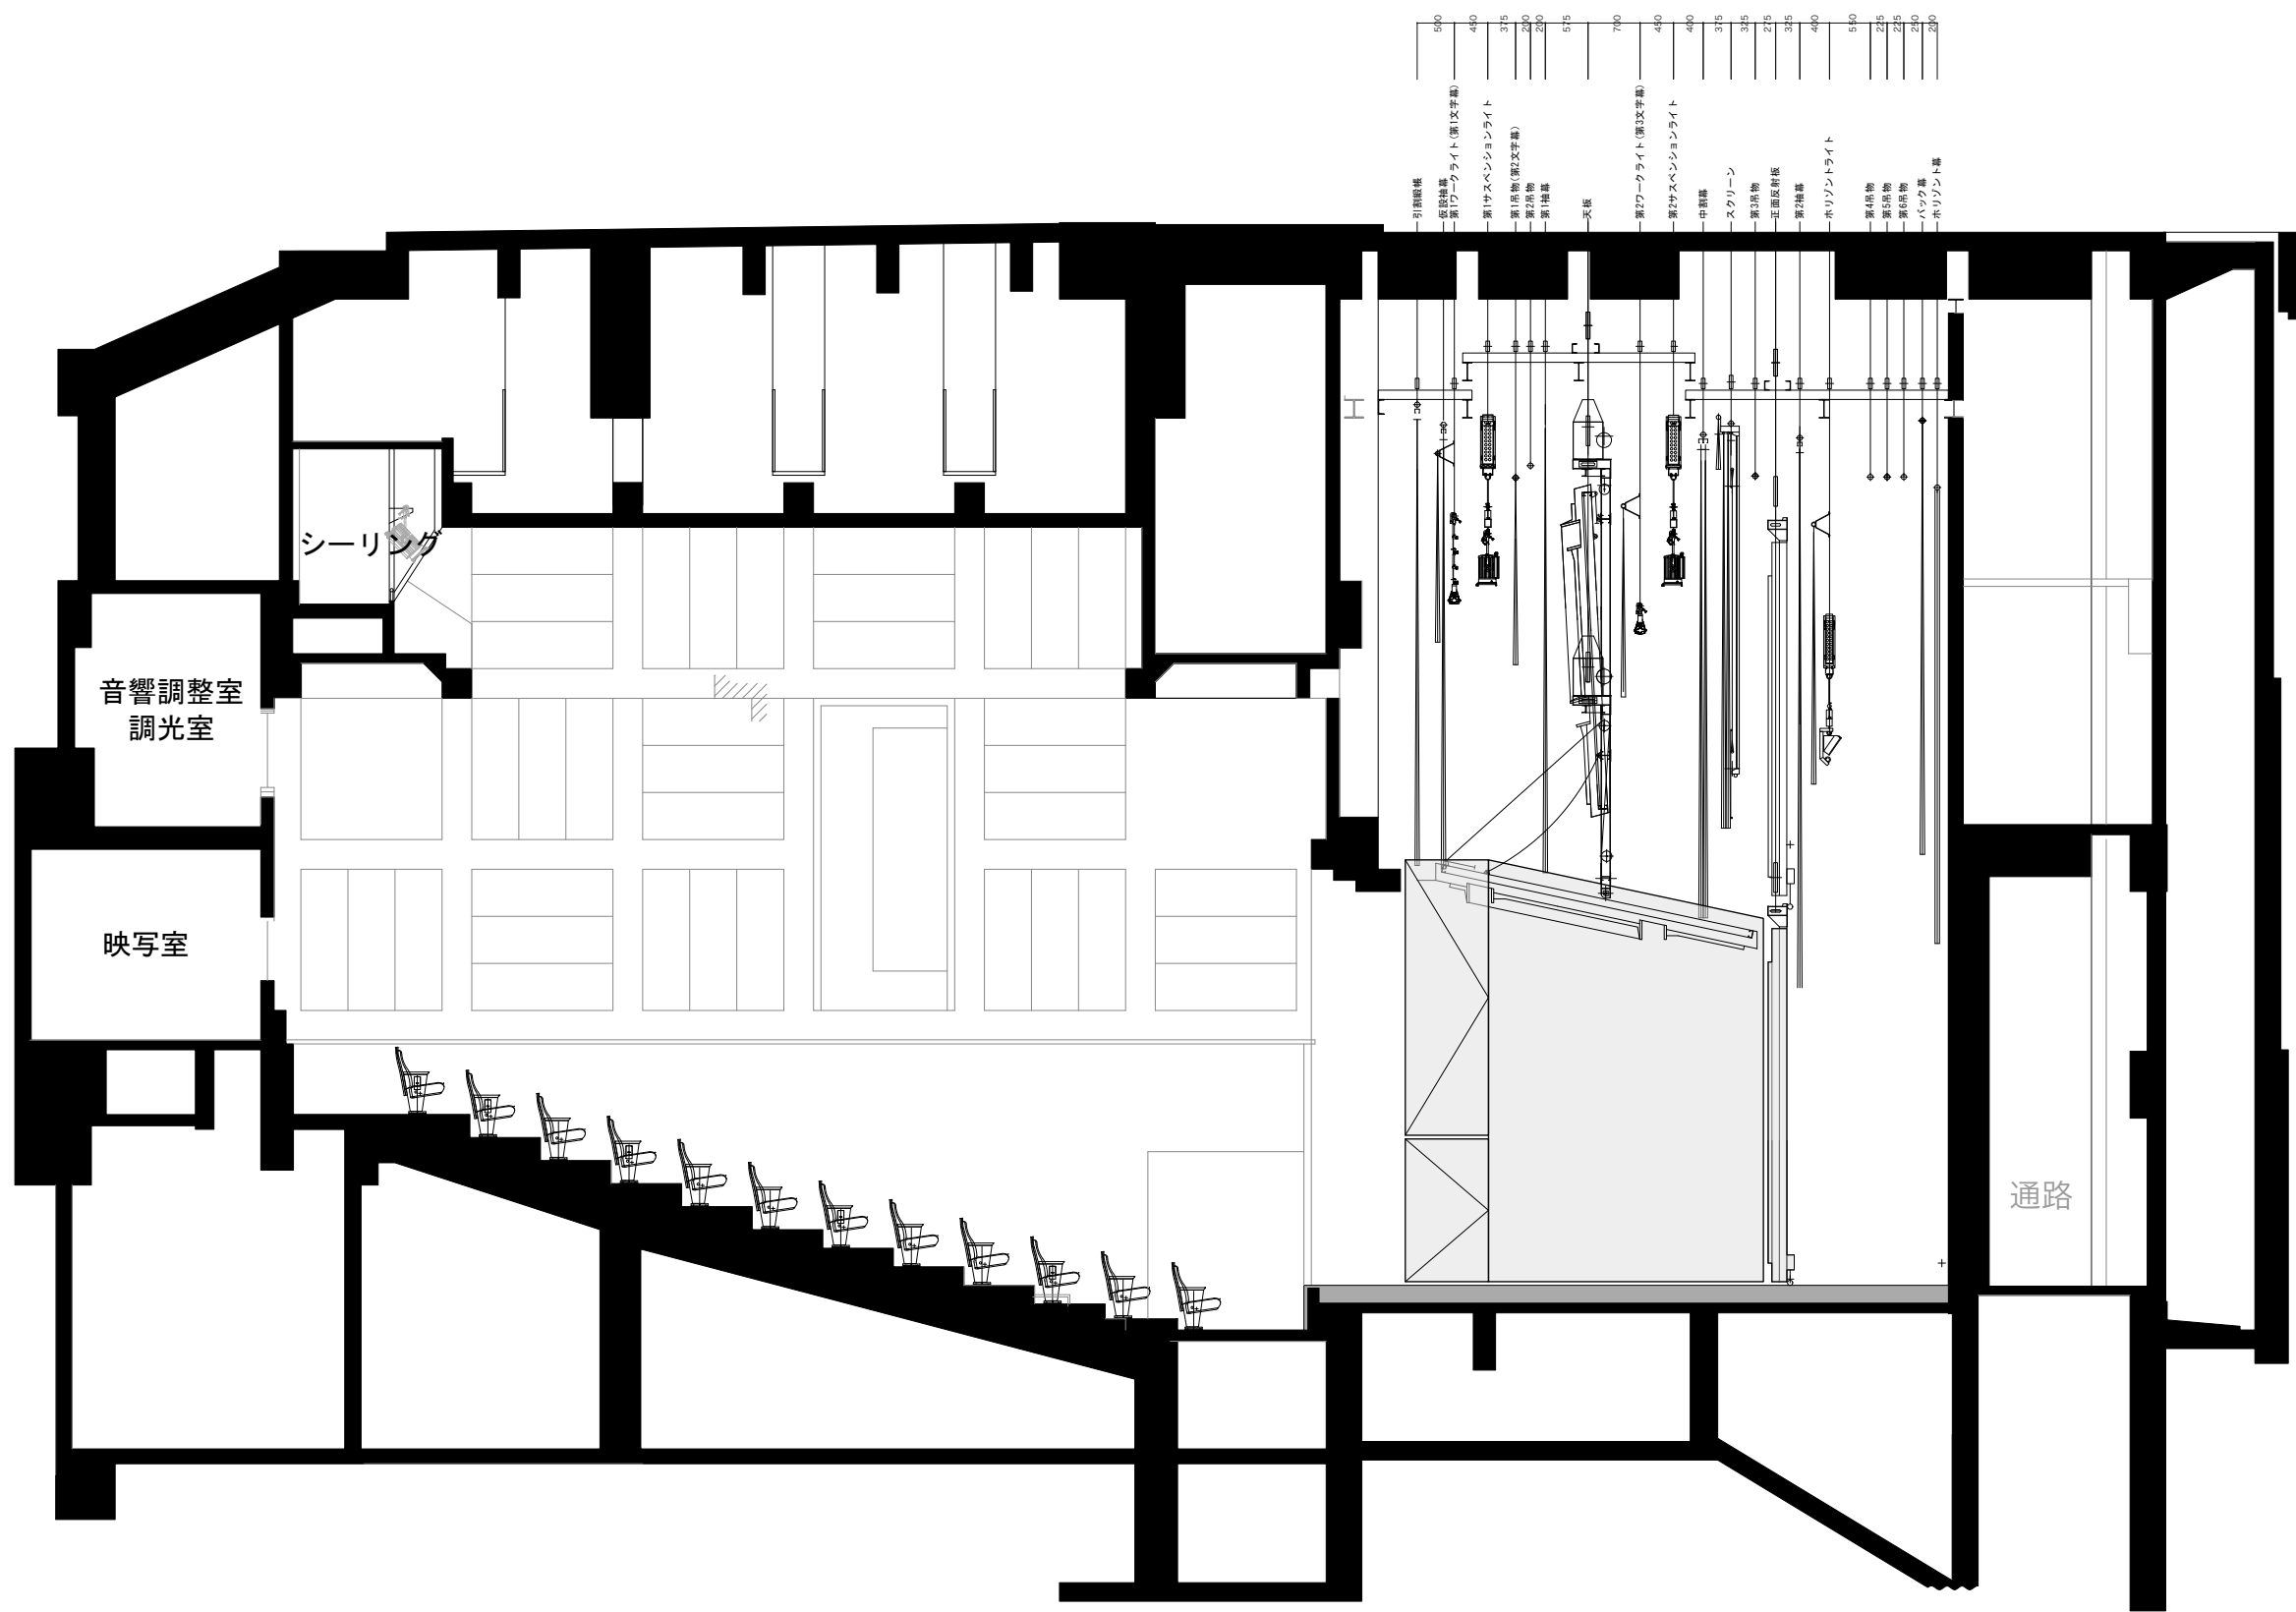

パルテノン多摩
小ホール断面図
A3=1/100
(音響反射板)