


# パルテノン多摩 小ホール断面図 A3=1/50



- 引割緞帳 500
- 仮設袖幕 450
- 第1ワークライト (第1文字幕) 450
- 第1サスペンションライト 375
- 第1吊物 (第2文字幕) 200
- 第2吊物 200
- 第1袖幕 575
- 天板 700
- 第2ワークライト (第3文字幕) 450
- 第2サスペンションライト 400
- 中割幕 375
- スクリーン 325
- 第3吊物 275
- 正面反射板 325
- 第2袖幕 400
- ホリゾントライト 550
- 第4吊物 225
- 第5吊物 225
- 第6吊物 250
- バック幕 200
- ホリゾントライト


通路

# パルテノン多摩 小ホール断面図 A3=1/50 (飛切り寸法)

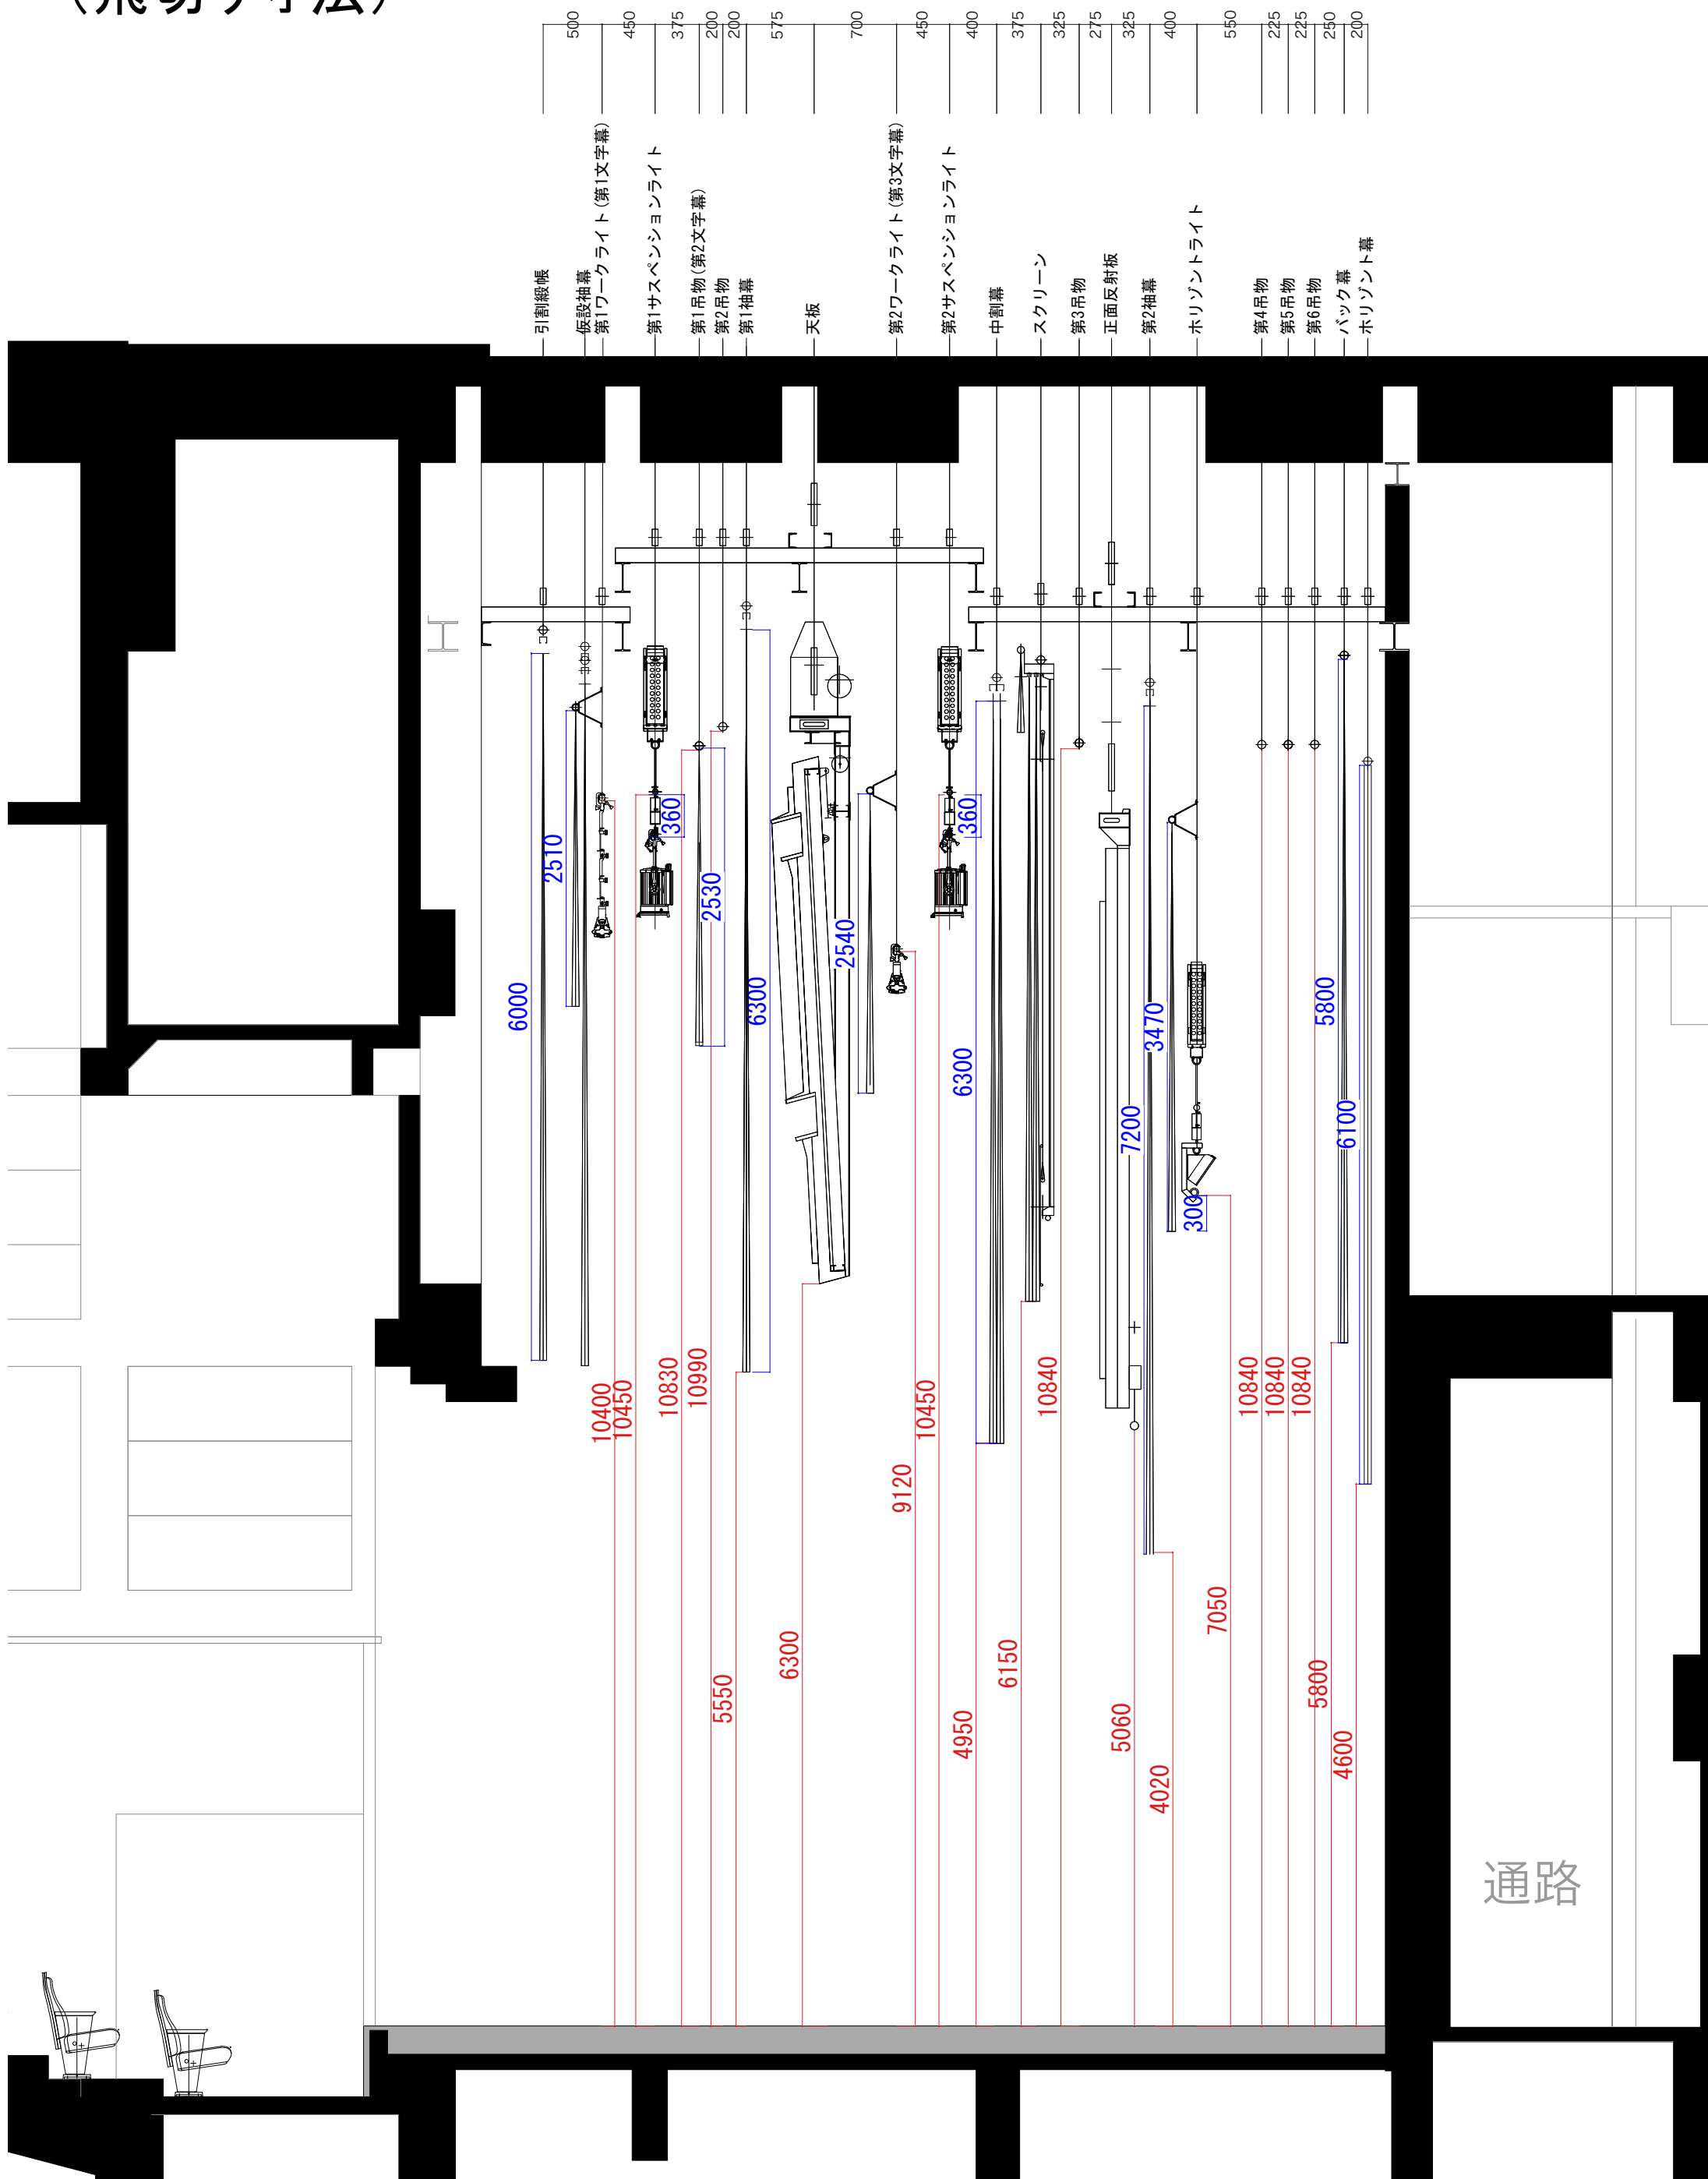

通路

# パルテノン多摩 小ホール断面図 A3=1/50(反射板)

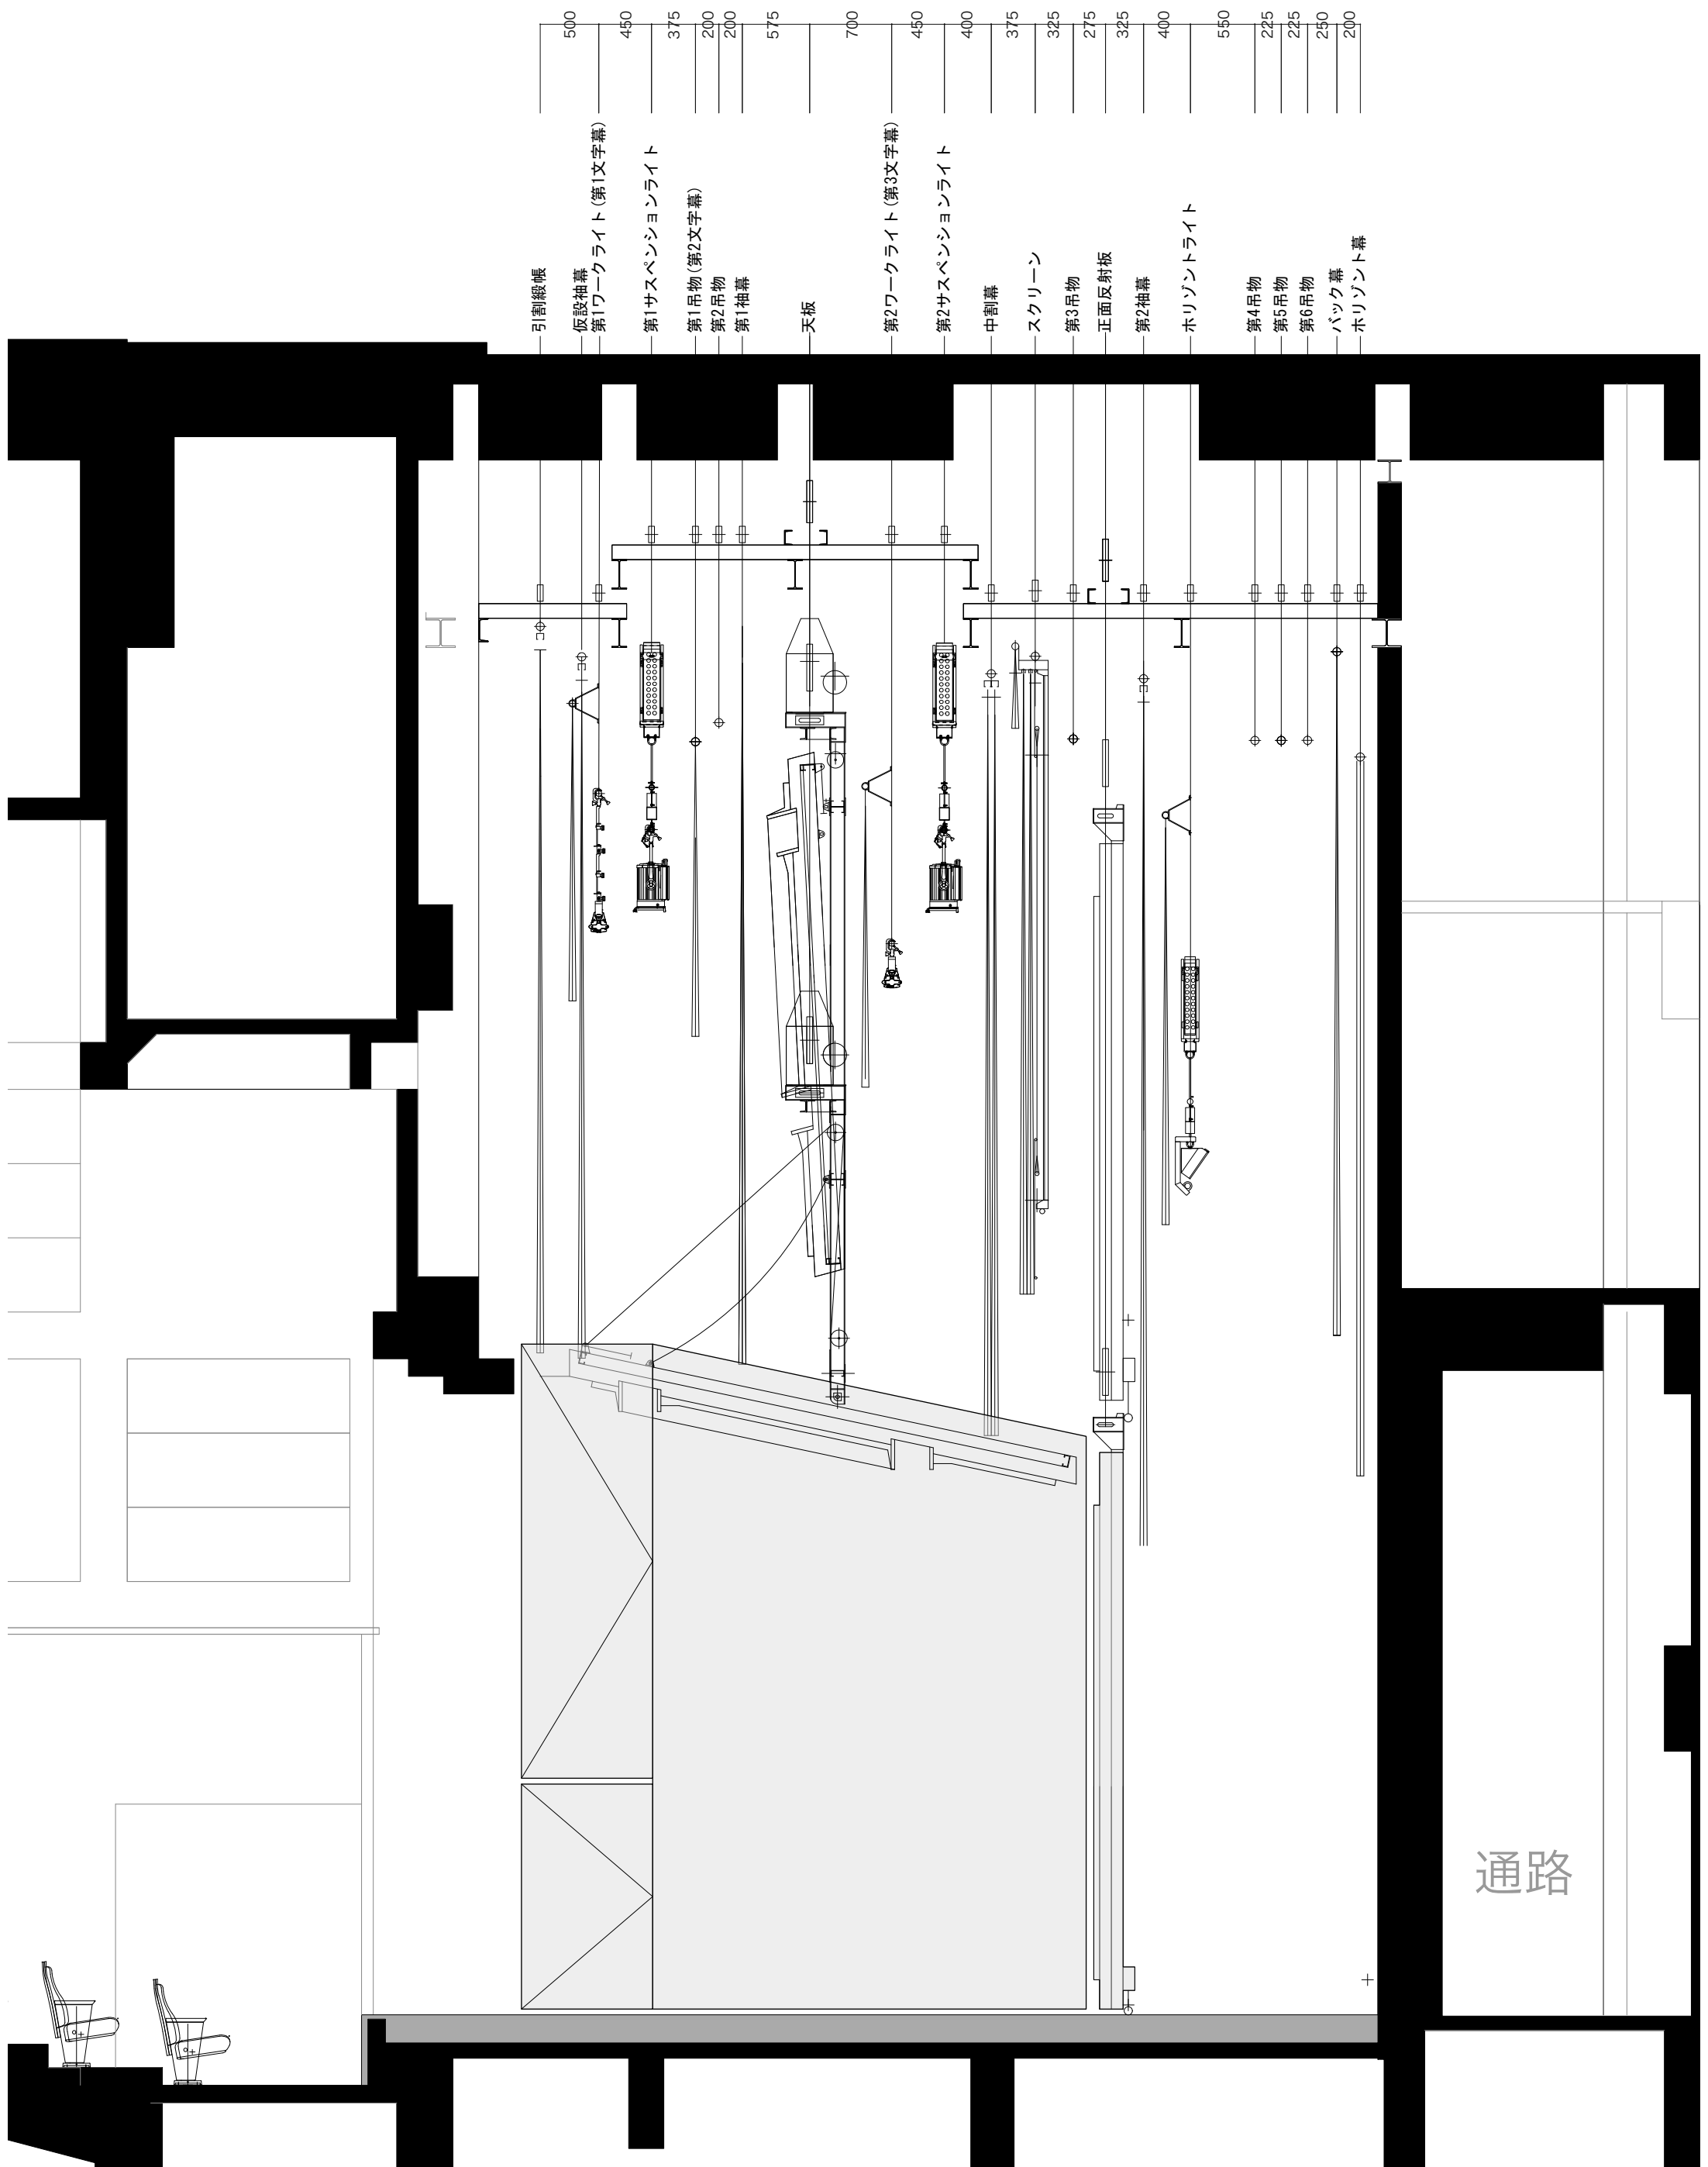

- 500 引割緩帳
- 450 仮設袖幕
- 375 第1ワークライト(第1文字幕)
- 200 第1サスペンションライト
- 200 第1吊物(第2文字幕)
- 575 第2吊物
- 700 第1袖幕
- 450 天板
- 400 第2ワークライト(第3文字幕)
- 375 第2サスペンションライト
- 325 中割幕
- 275 スクリーン
- 325 第3吊物
- 400 正面反射板
- 550 第2袖幕
- 225 ホリゾントライト
- 225 第4吊物
- 250 第5吊物
- 200 第6吊物
- バック幕
- 200 ホリゾントライト

通路