


# パルテノン多摩 大ホール平面図 A3=1/100

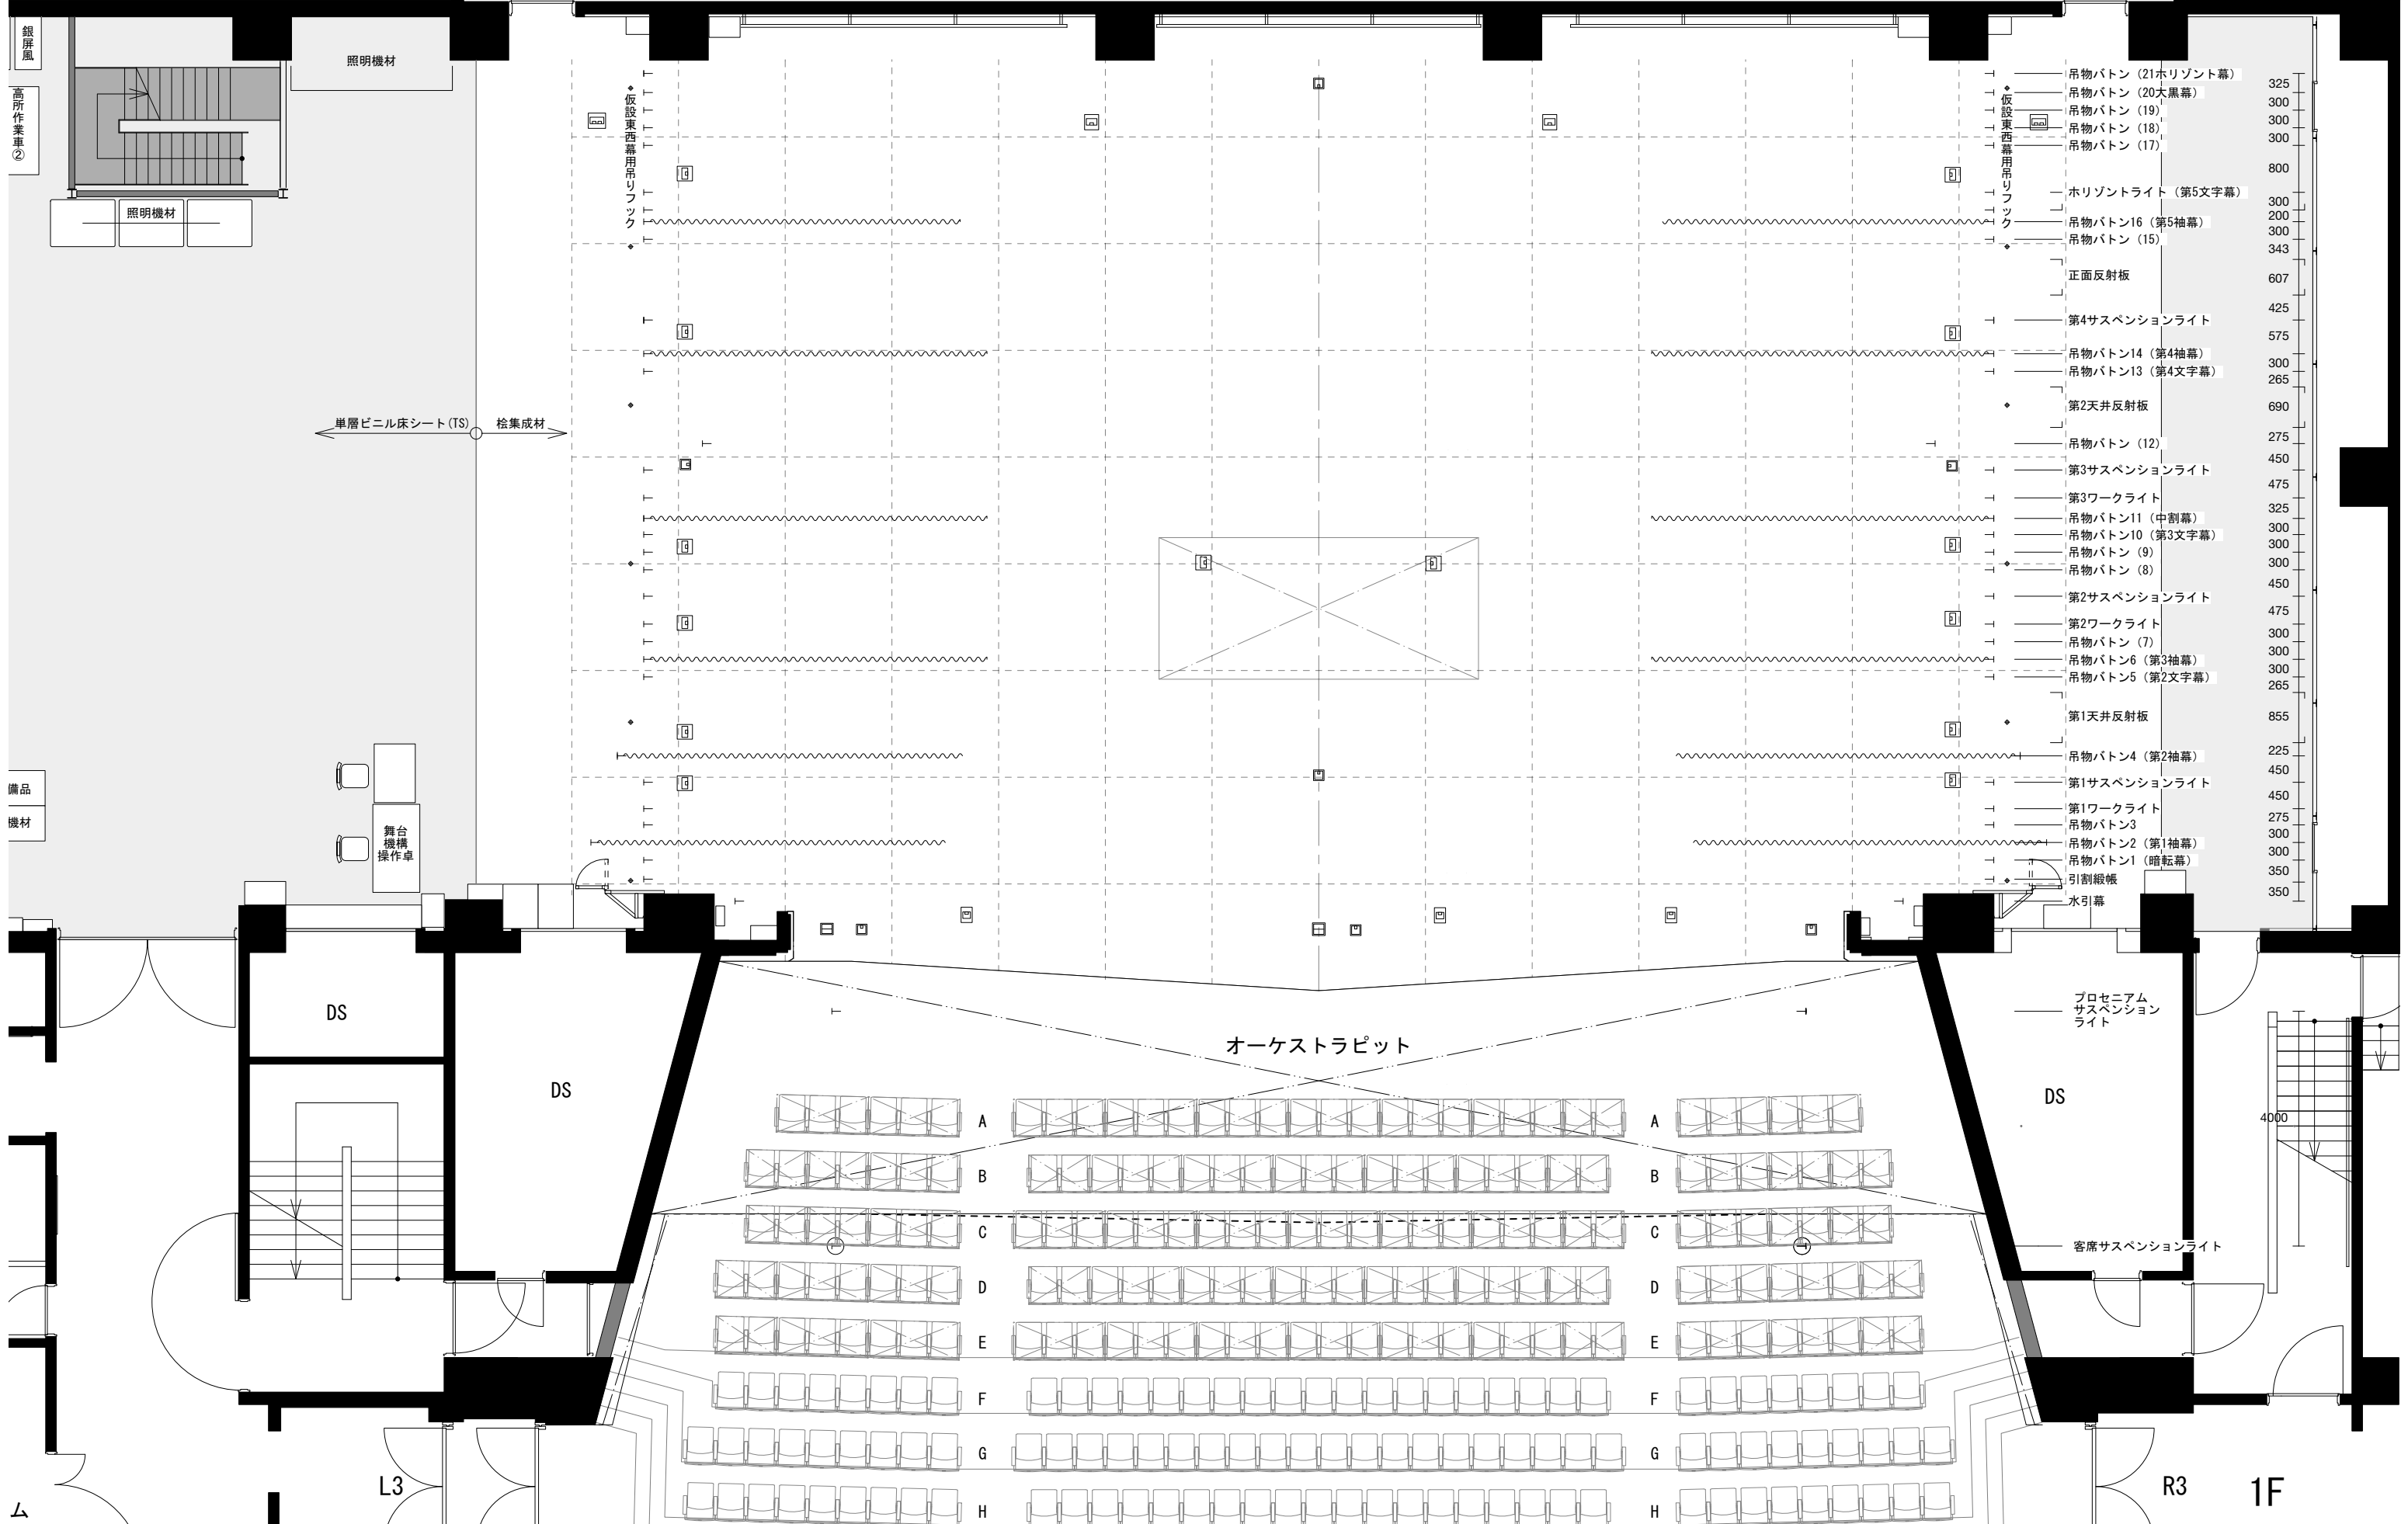

照明機材 照明機材 照明機材 舞台機材 音響機材 音響機材 音響機材

銀屏風

高所作業車②

備品  
機材

ム

非常口

照明機材

照明機材

← 単層ビニル床シート (TS) 検集成材 →

DS

DS

L3

仮設東西幕用吊りフック

舞台機構  
操作卓

オーケストラピット

プロセニウム  
サスペンション  
ライト

客席サスペンション  
ライト

R3

1F

- 吊物バトン (21水平幕)
- 吊物バトン (20大黒幕)
- 吊物バトン (19)
- 吊物バトン (18)
- 吊物バトン (17)
- 仮設東西幕用吊りフック
- 水平ソントライト (第5文字幕)
- 吊物バトン16 (第5袖幕)
- 吊物バトン (15)
- 正面反射板
- 第4サスペンションライト
- 吊物バトン14 (第4袖幕)
- 吊物バトン13 (第4文字幕)
- 第2天井反射板
- 吊物バトン (12)
- 第3サスペンションライト
- 第3ワークライト
- 吊物バトン11 (中割幕)
- 吊物バトン10 (第3文字幕)
- 吊物バトン (9)
- 吊物バトン (8)
- 第2サスペンションライト
- 第2ワークライト
- 吊物バトン (7)
- 吊物バトン6 (第3袖幕)
- 吊物バトン5 (第2文字幕)
- 第1天井反射板
- 吊物バトン4 (第2袖幕)
- 第1サスペンションライト
- 第1ワークライト
- 吊物バトン3
- 吊物バトン2 (第1袖幕)
- 吊物バトン1 (暗転幕)
- 引割緞帳
- 水引幕

325  
300  
300  
300  
800  
300  
200  
300  
343  
607  
425  
575  
300  
265  
690  
275  
450  
475  
325  
300  
300  
300  
450  
475  
300  
300  
300  
265  
855  
225  
450  
450  
275  
300  
300  
350  
350

4000

