


パルテノン多摩
大ホール平面図
A3=1/150

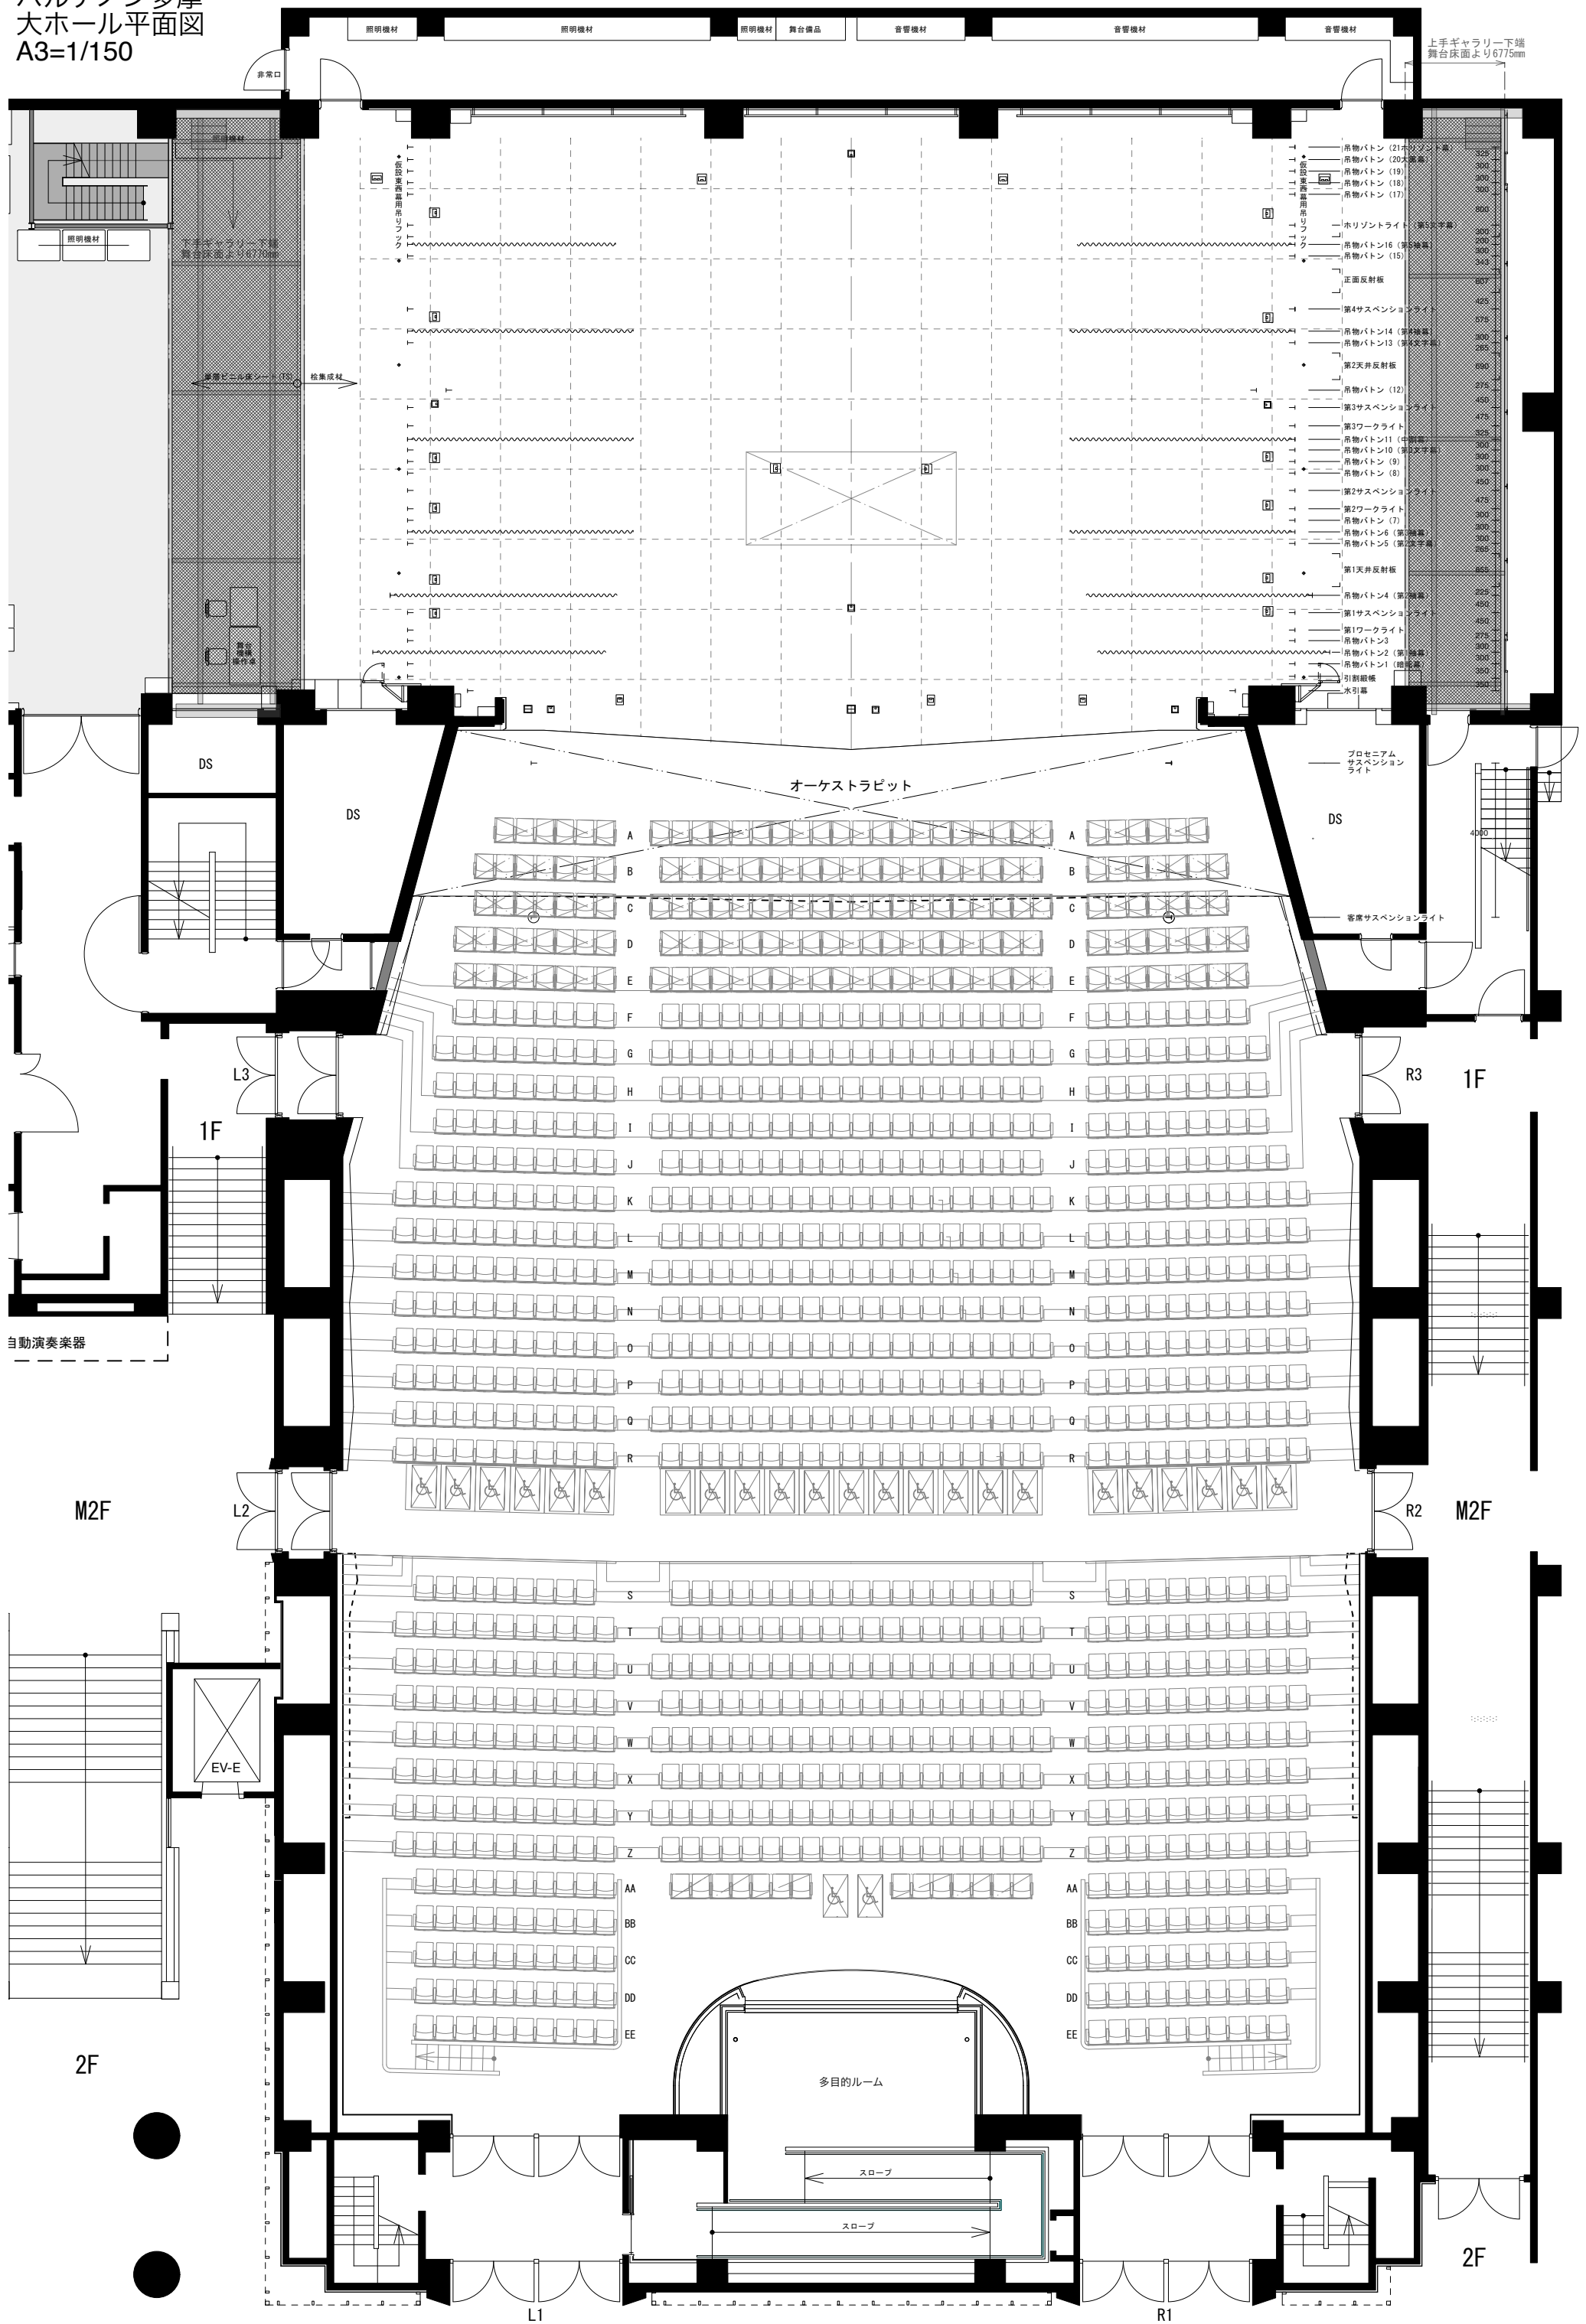

パルテノン多摩
大ホール平面図
A3=1/150 (反射板)

