



パルテノン多摩  
大ホール平面図  
A3=1/150 (反射板)

2023年8月更新

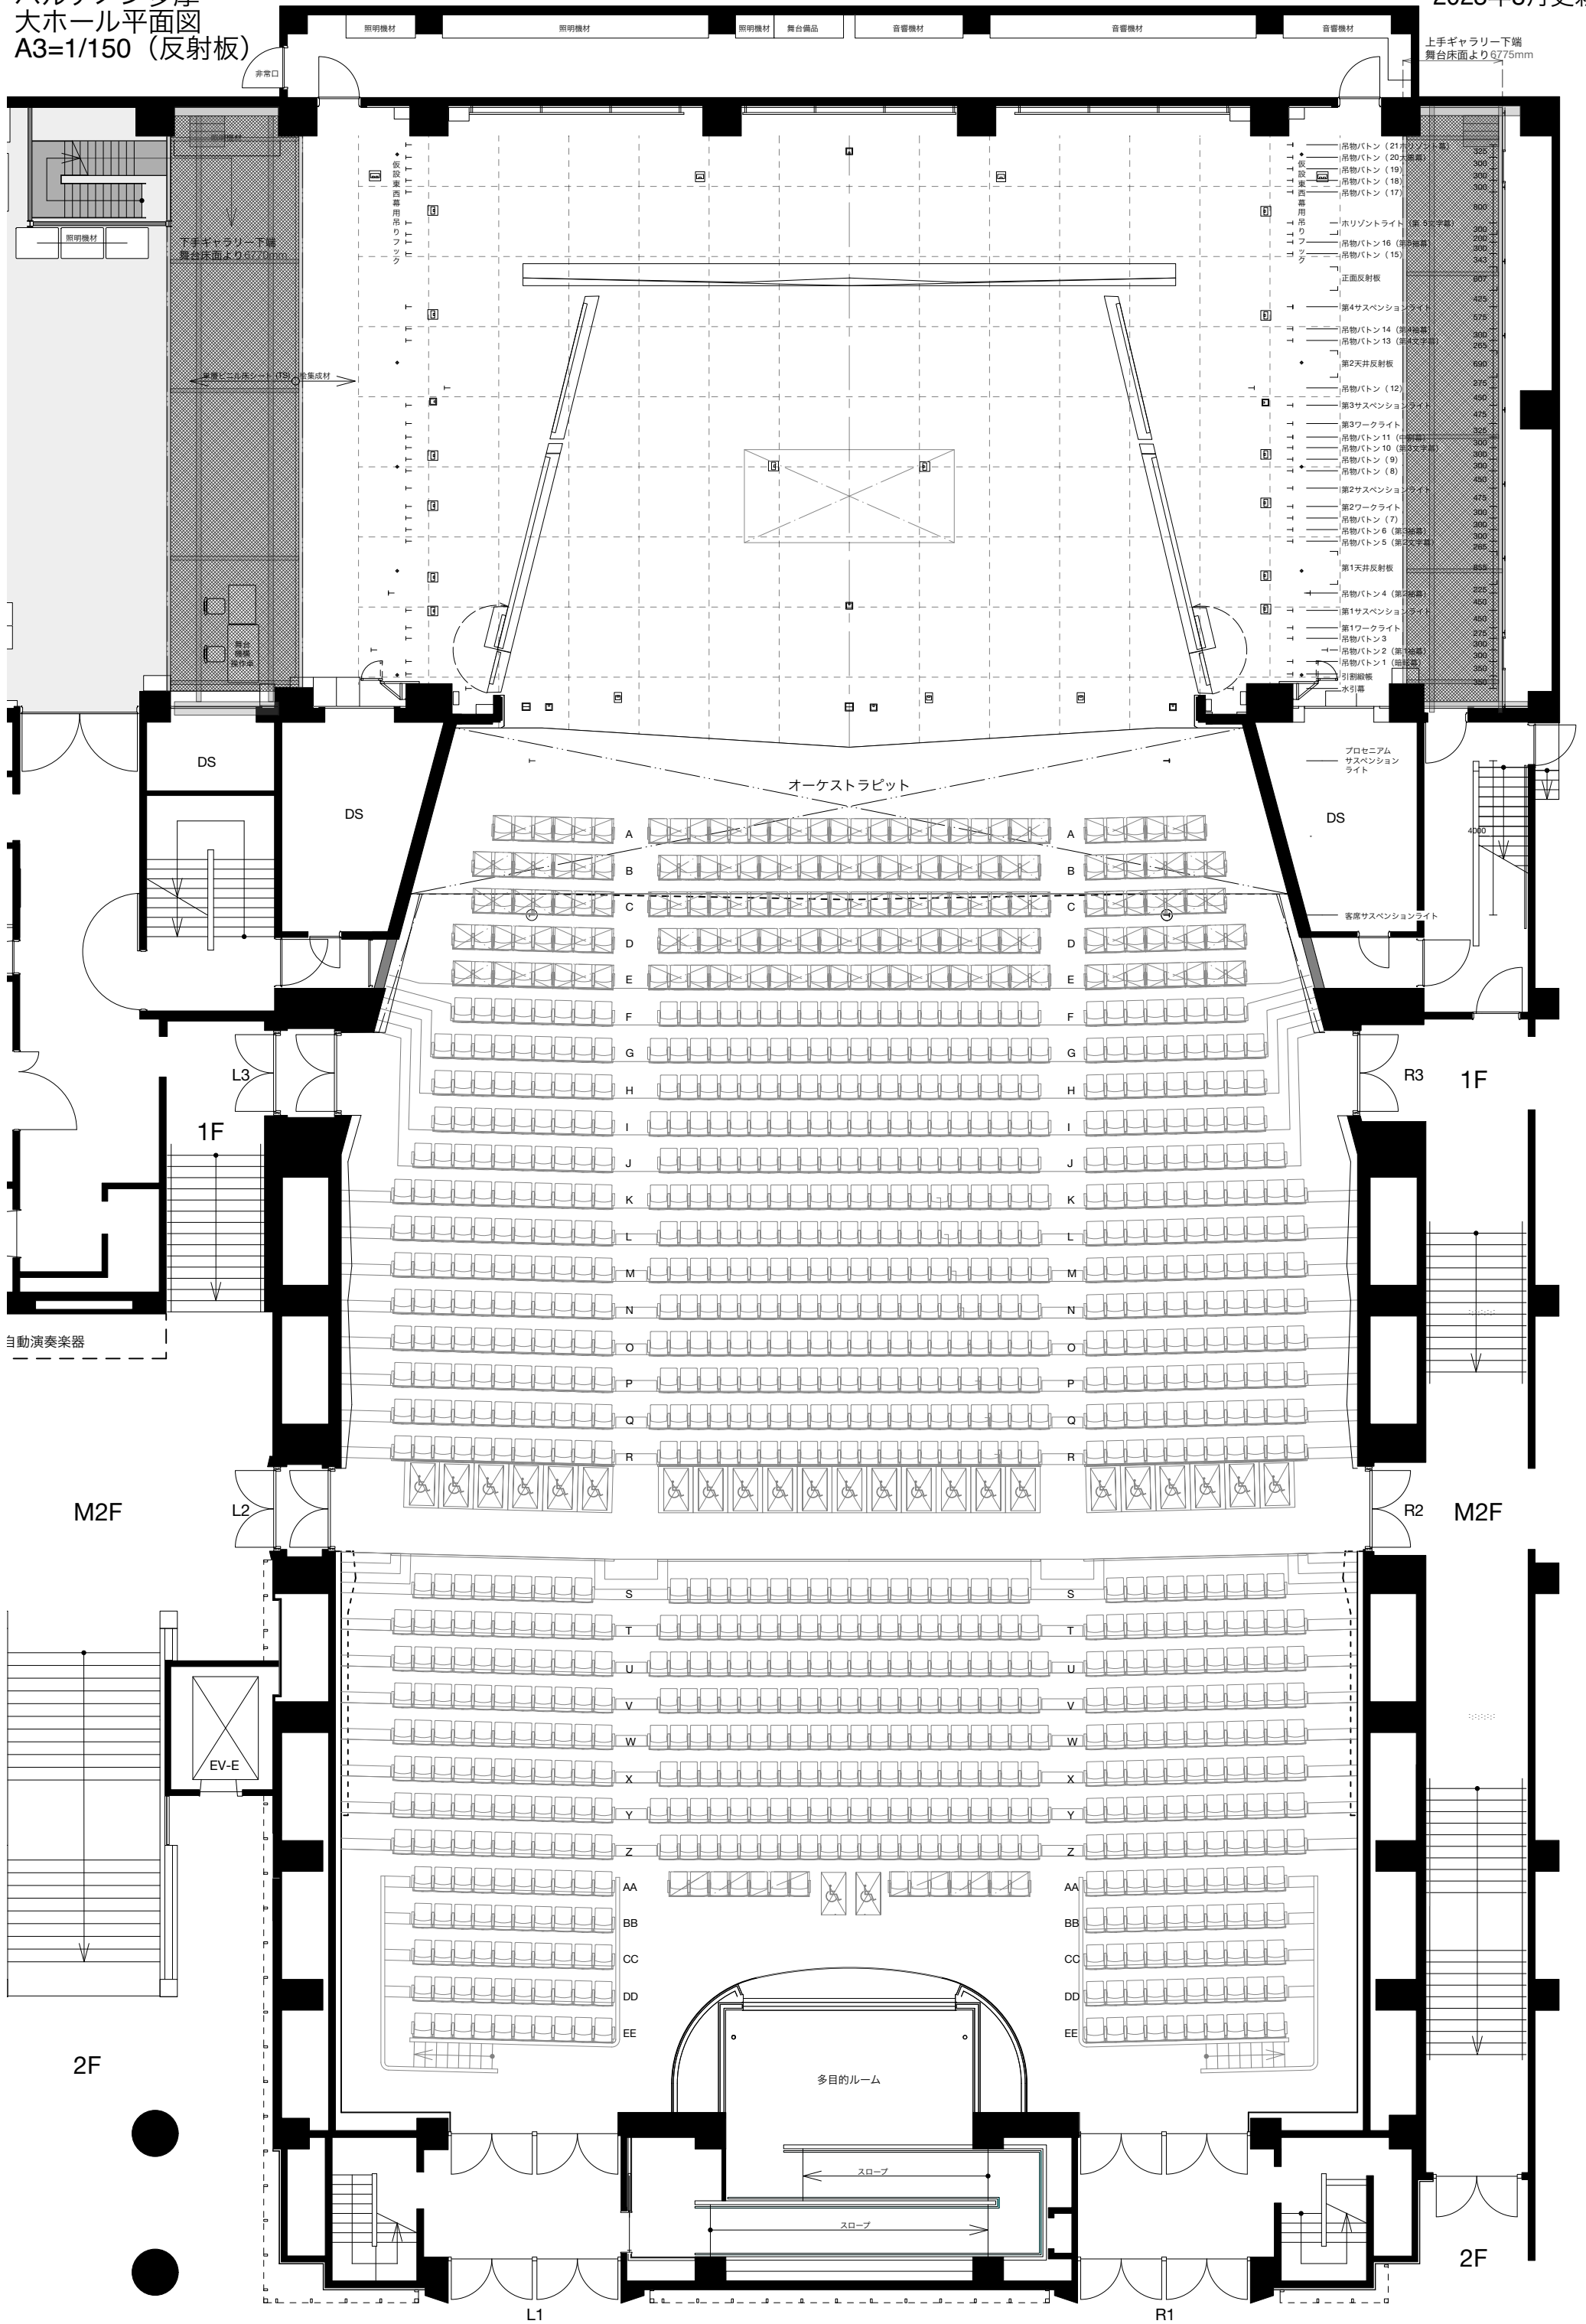



バレエ用シート(TFリユームグレー) ※図面は縦敷きバレエ用シート  
11本/13本使用  
1840mm×12000mm 13本(縦敷き)  
909mm×12000mm 2本(横敷き)  
※バレエ用シートの長さによって、一本、一本  
多少の誤差があります。

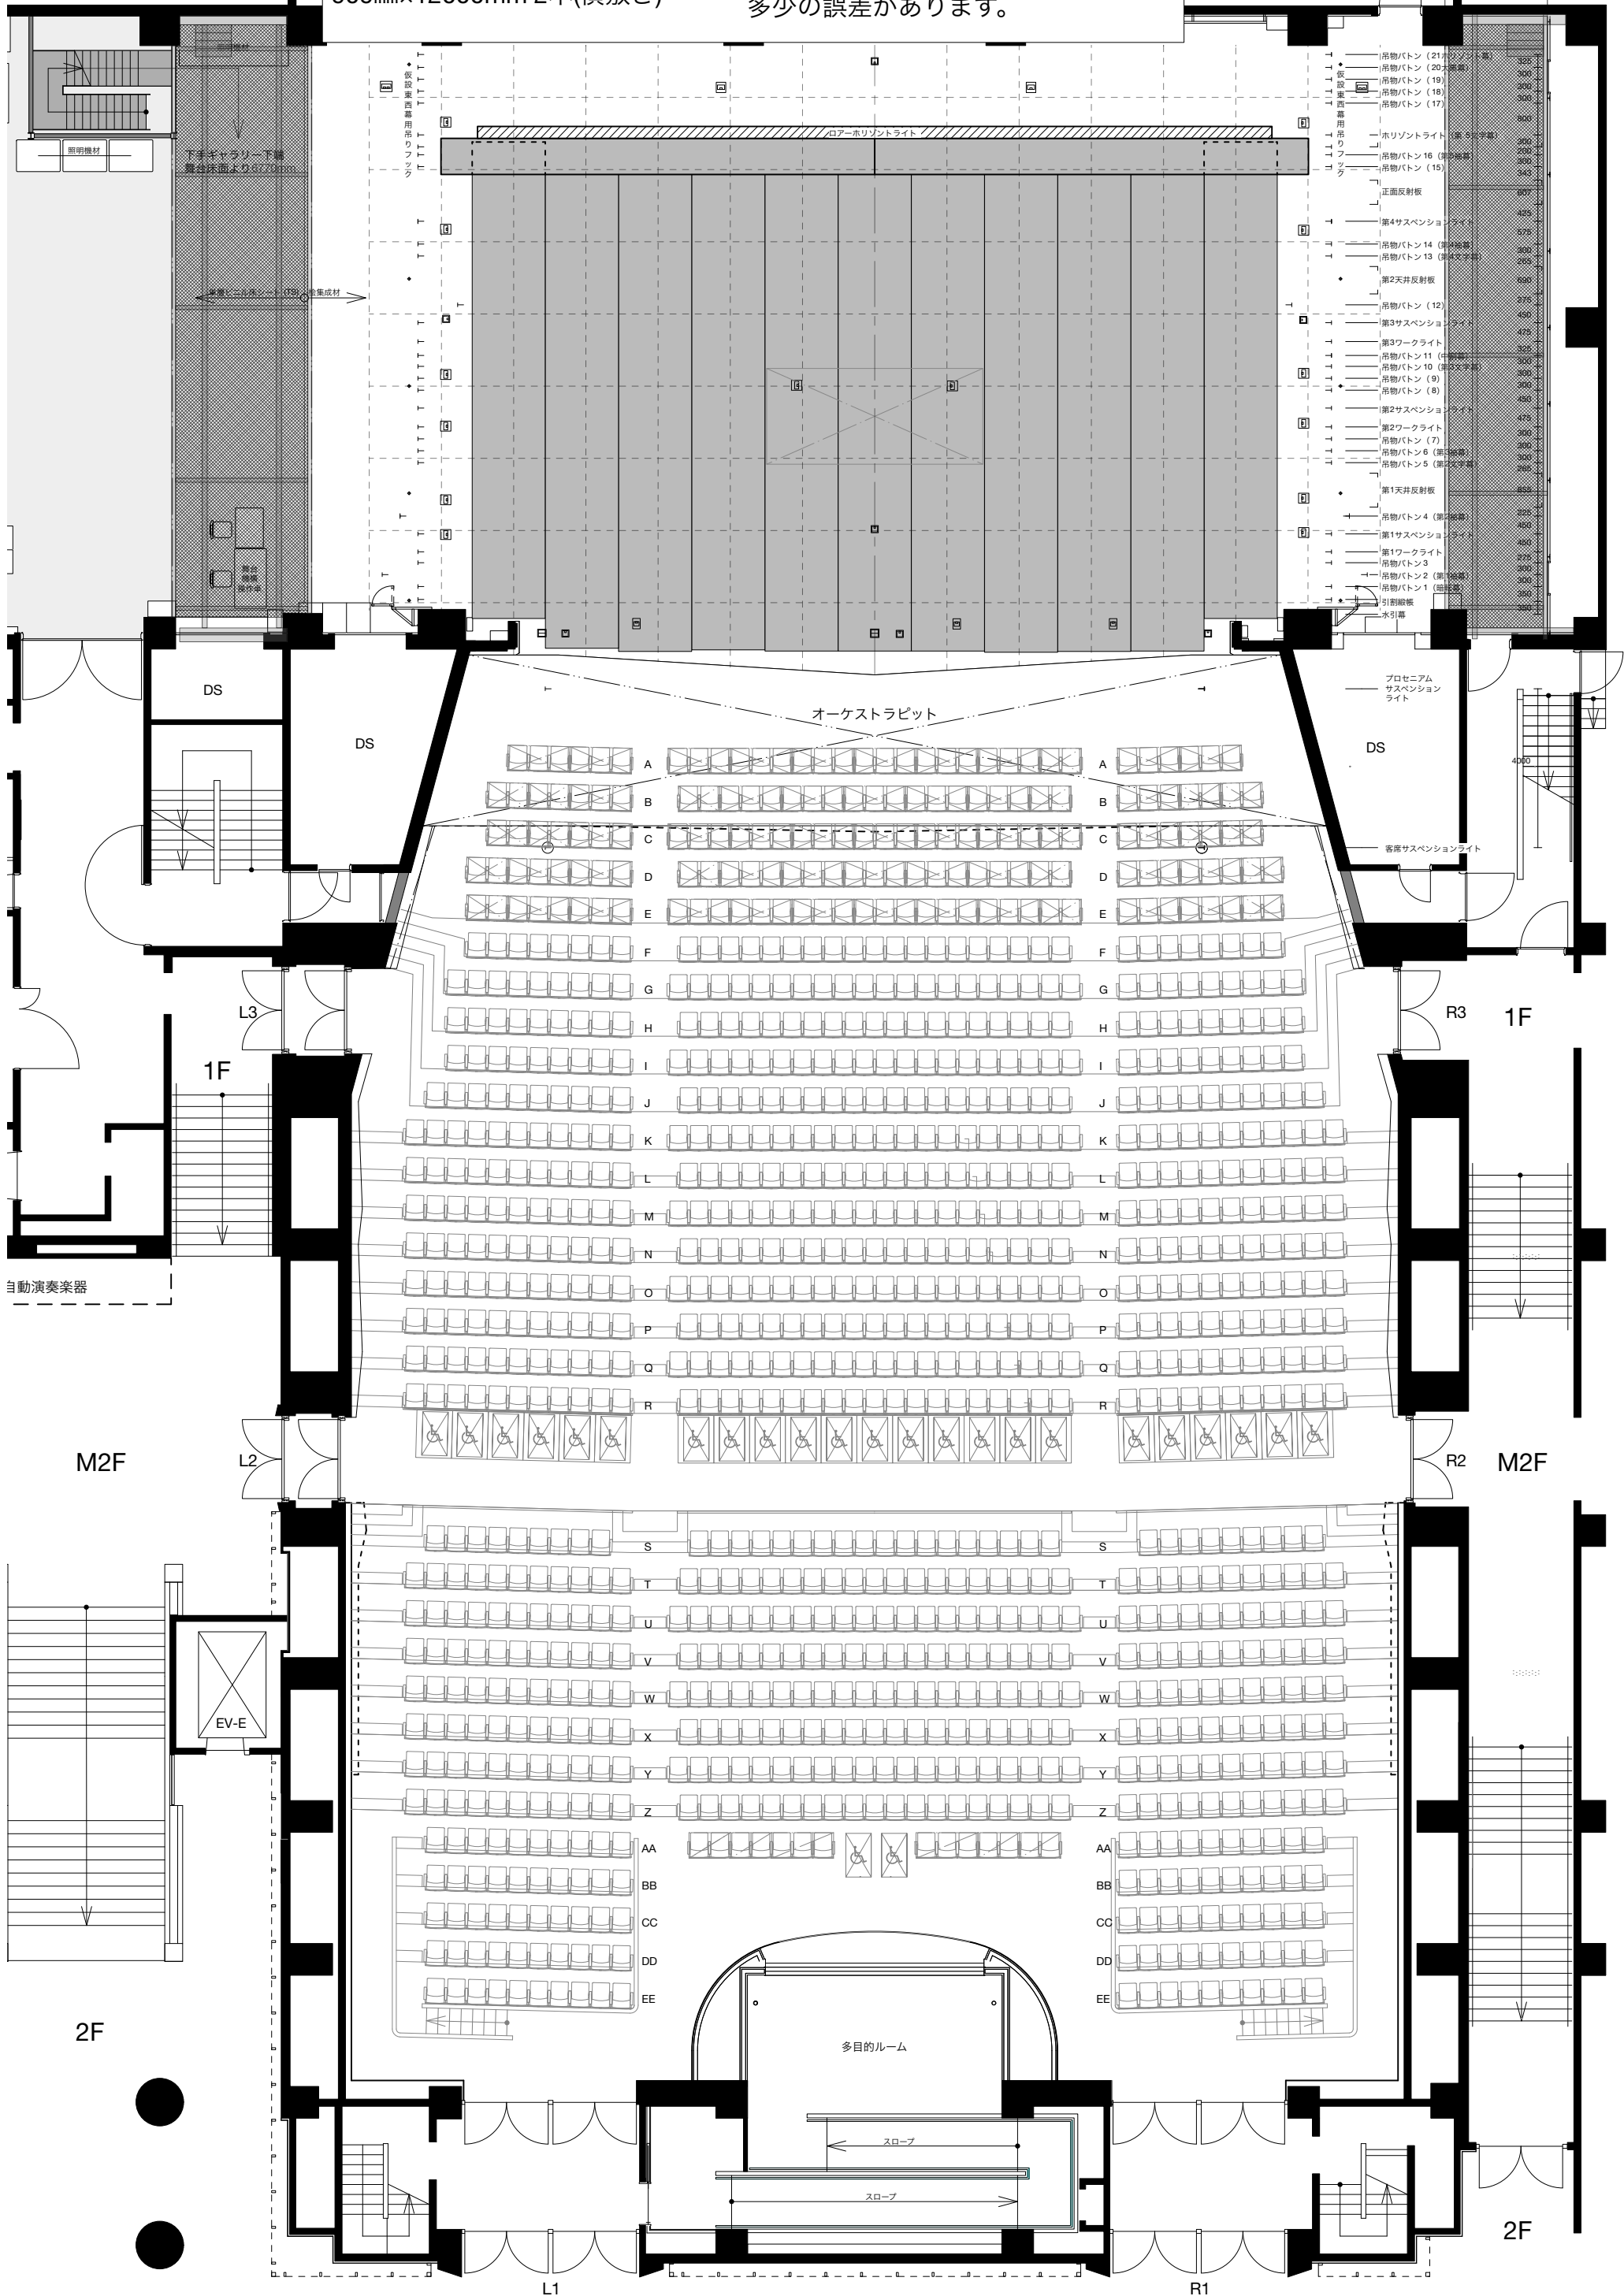

バレエ用シート(TFリユーム黒)  
1840mm×12000mm 13本(縦敷き)  
909mm×12000mm 2本(横敷き)

※図面は縦敷きバレエ用シート  
11本/13本使用  
※バレエ用シートの長さ一本、一本  
多少の誤差があります。

