


パルテノン多摩
大ホール平面図
A3=1/100

2023年8月更新

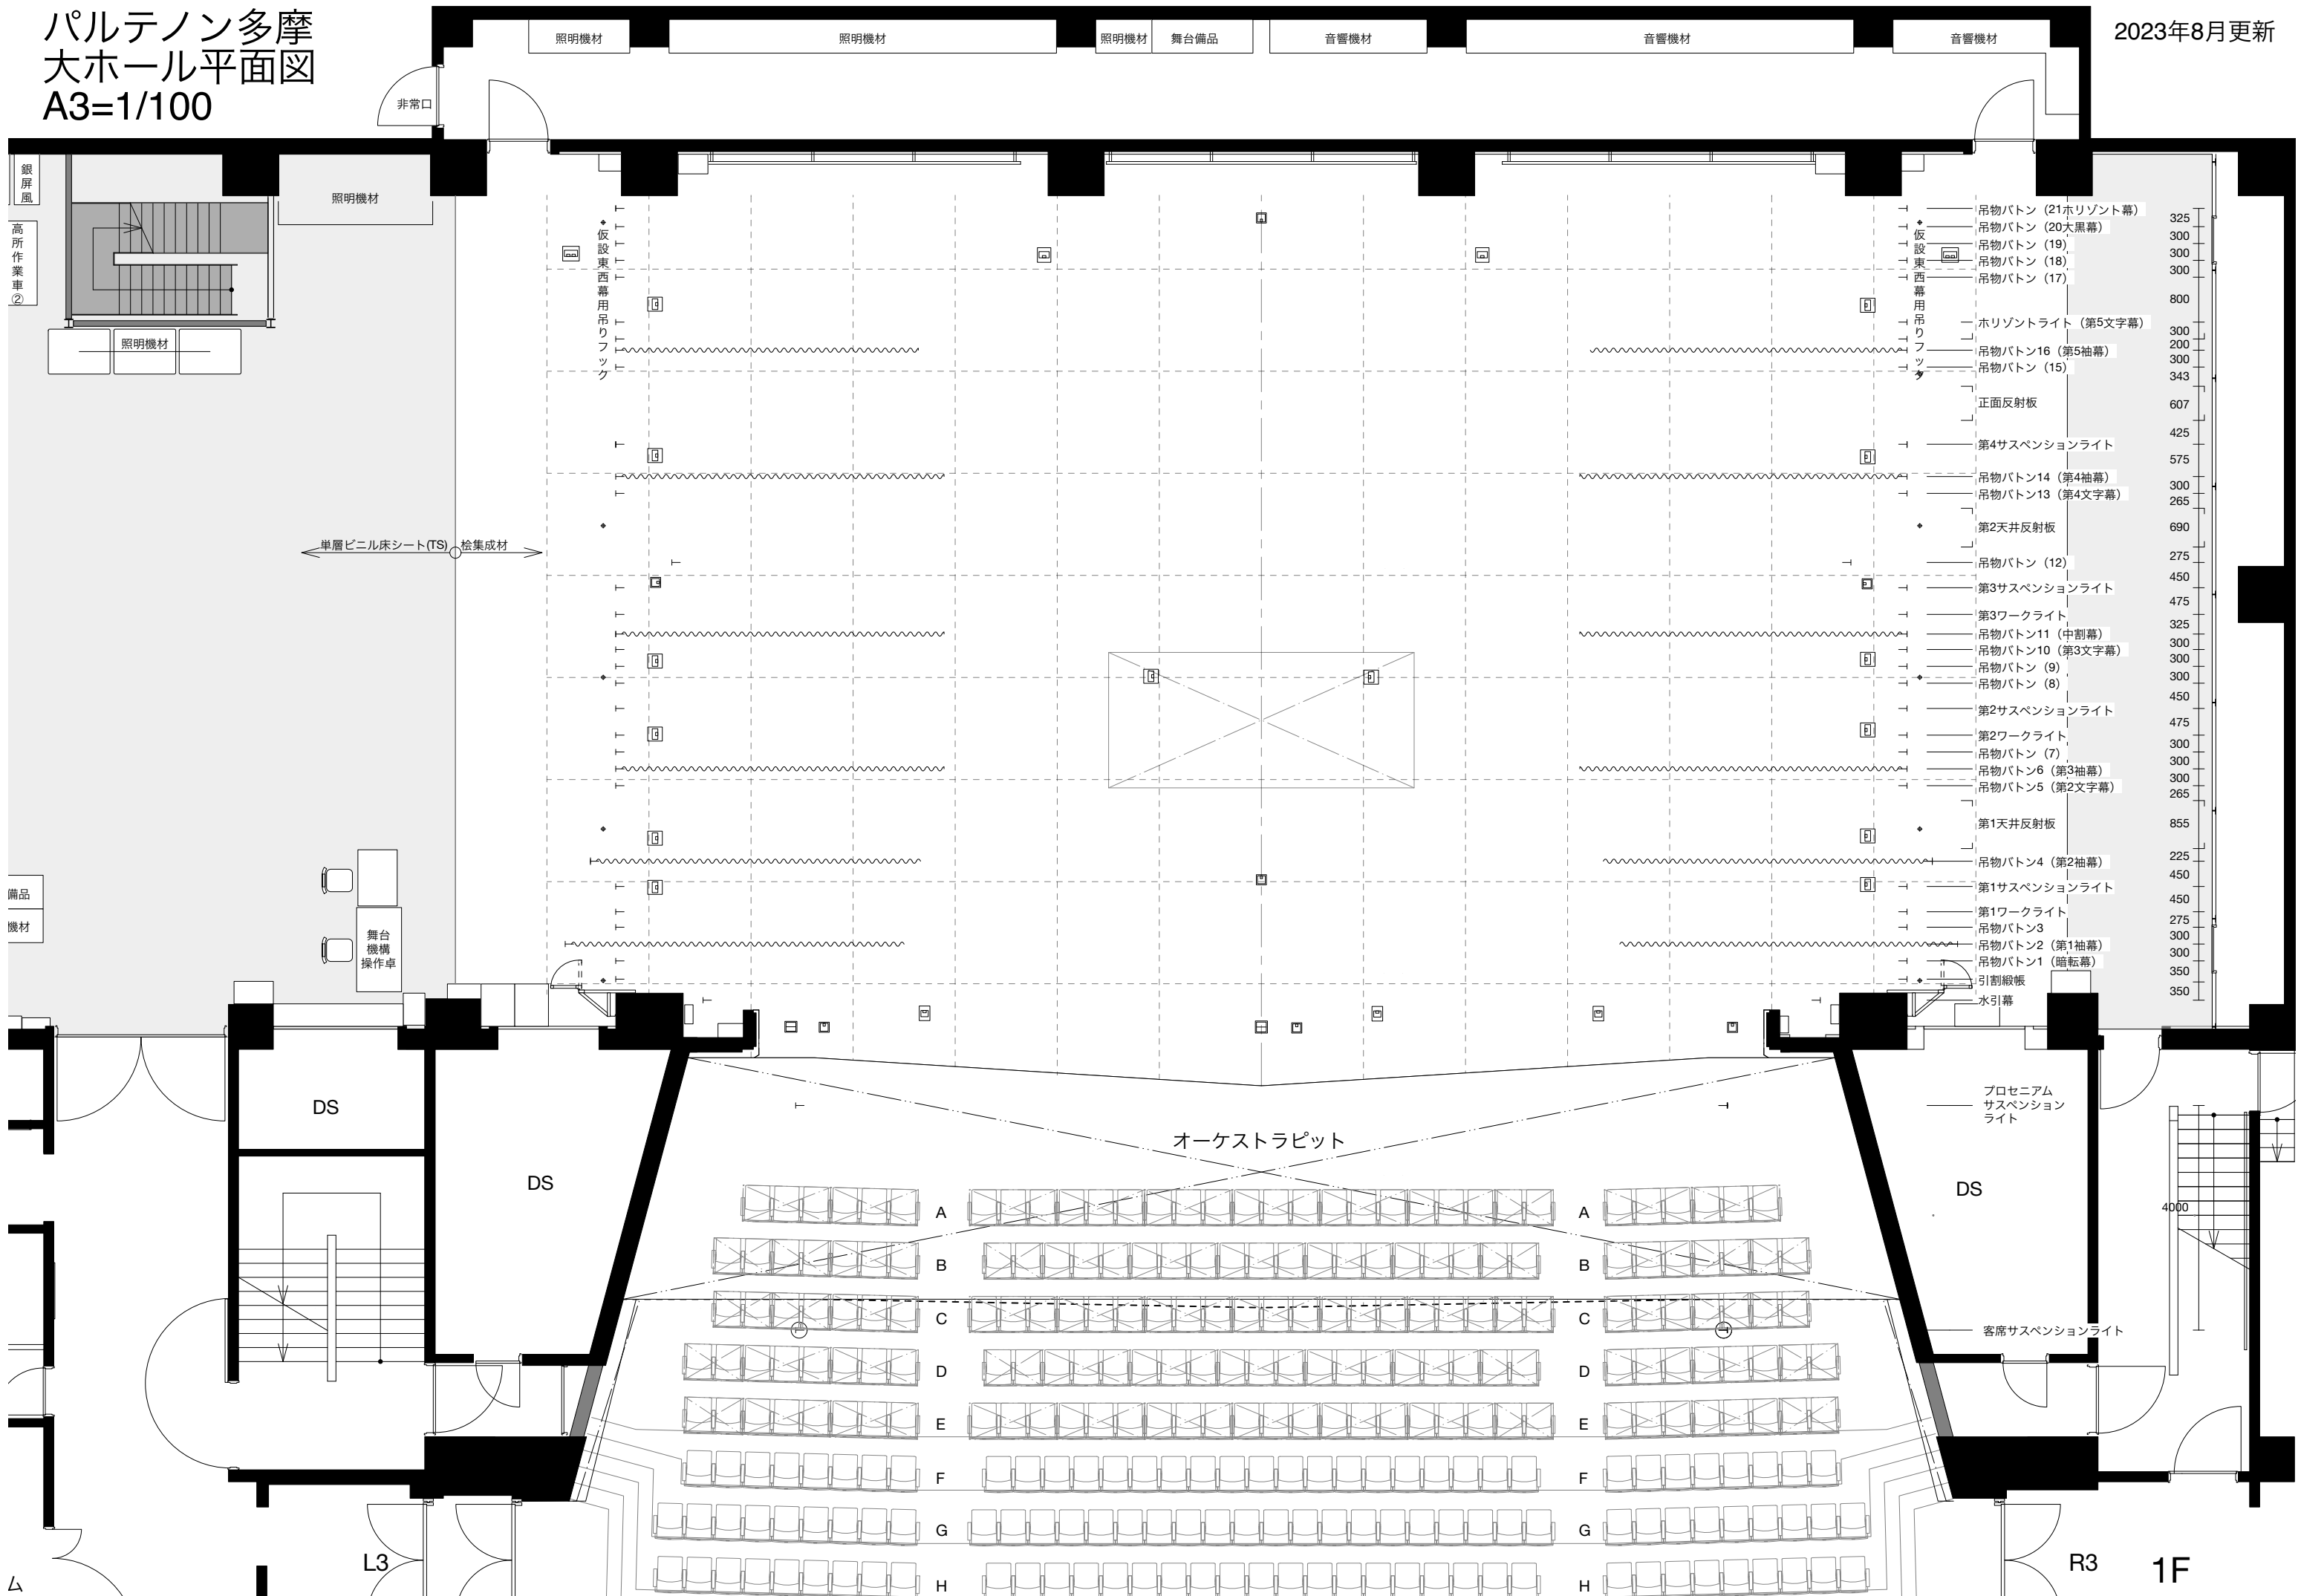

銀屏風
高所作業車②

備品
機材

△

照明機材

←単層ビニル床シート(TS) 検集成材→

DS

DS

L3

照明機材

照明機材

照明機材

舞台備品

音響機材

音響機材

音響機材

非常口

仮設東西幕用吊りフック

オーケストラピット

プロセニウム
サスペンション
ライト

客席サスペンションライト

R3

1F


- 吊物バトン (21) Horizont幕
- 吊物バトン (20) 大黒幕
- 吊物バトン (19)
- 吊物バトン (18)
- 吊物バトン (17)
- 吊りフック
- 正面反射板
- 第4サスペンションライト
- 吊物バトン14 (第4袖幕)
- 吊物バトン13 (第4文字幕)
- 第2天井反射板
- 吊物バトン (12)
- 第3サスペンションライト
- 第3ワークライト
- 吊物バトン11 (中割幕)
- 吊物バトン10 (第3文字幕)
- 吊物バトン (9)
- 吊物バトン (8)
- 第2サスペンションライト
- 第2ワークライト
- 吊物バトン (7)
- 吊物バトン6 (第3袖幕)
- 吊物バトン5 (第2文字幕)
- 第1天井反射板
- 吊物バトン4 (第2袖幕)
- 第1サスペンションライト
- 第1ワークライト
- 吊物バトン3
- 吊物バトン2 (第1袖幕)
- 吊物バトン1 (暗転幕)
- 引割帳
- 水引幕

325
300
300
300
300
800
300
300
343
607
425
575
300
265
690
275
450
475
325
300
300
300
450
475
300
300
300
265
855
225
450
450
275
300
300
350
350

4000

パルテノン多摩
大ホール平面図
A3=1/100 (反射板)

2023年8月更新

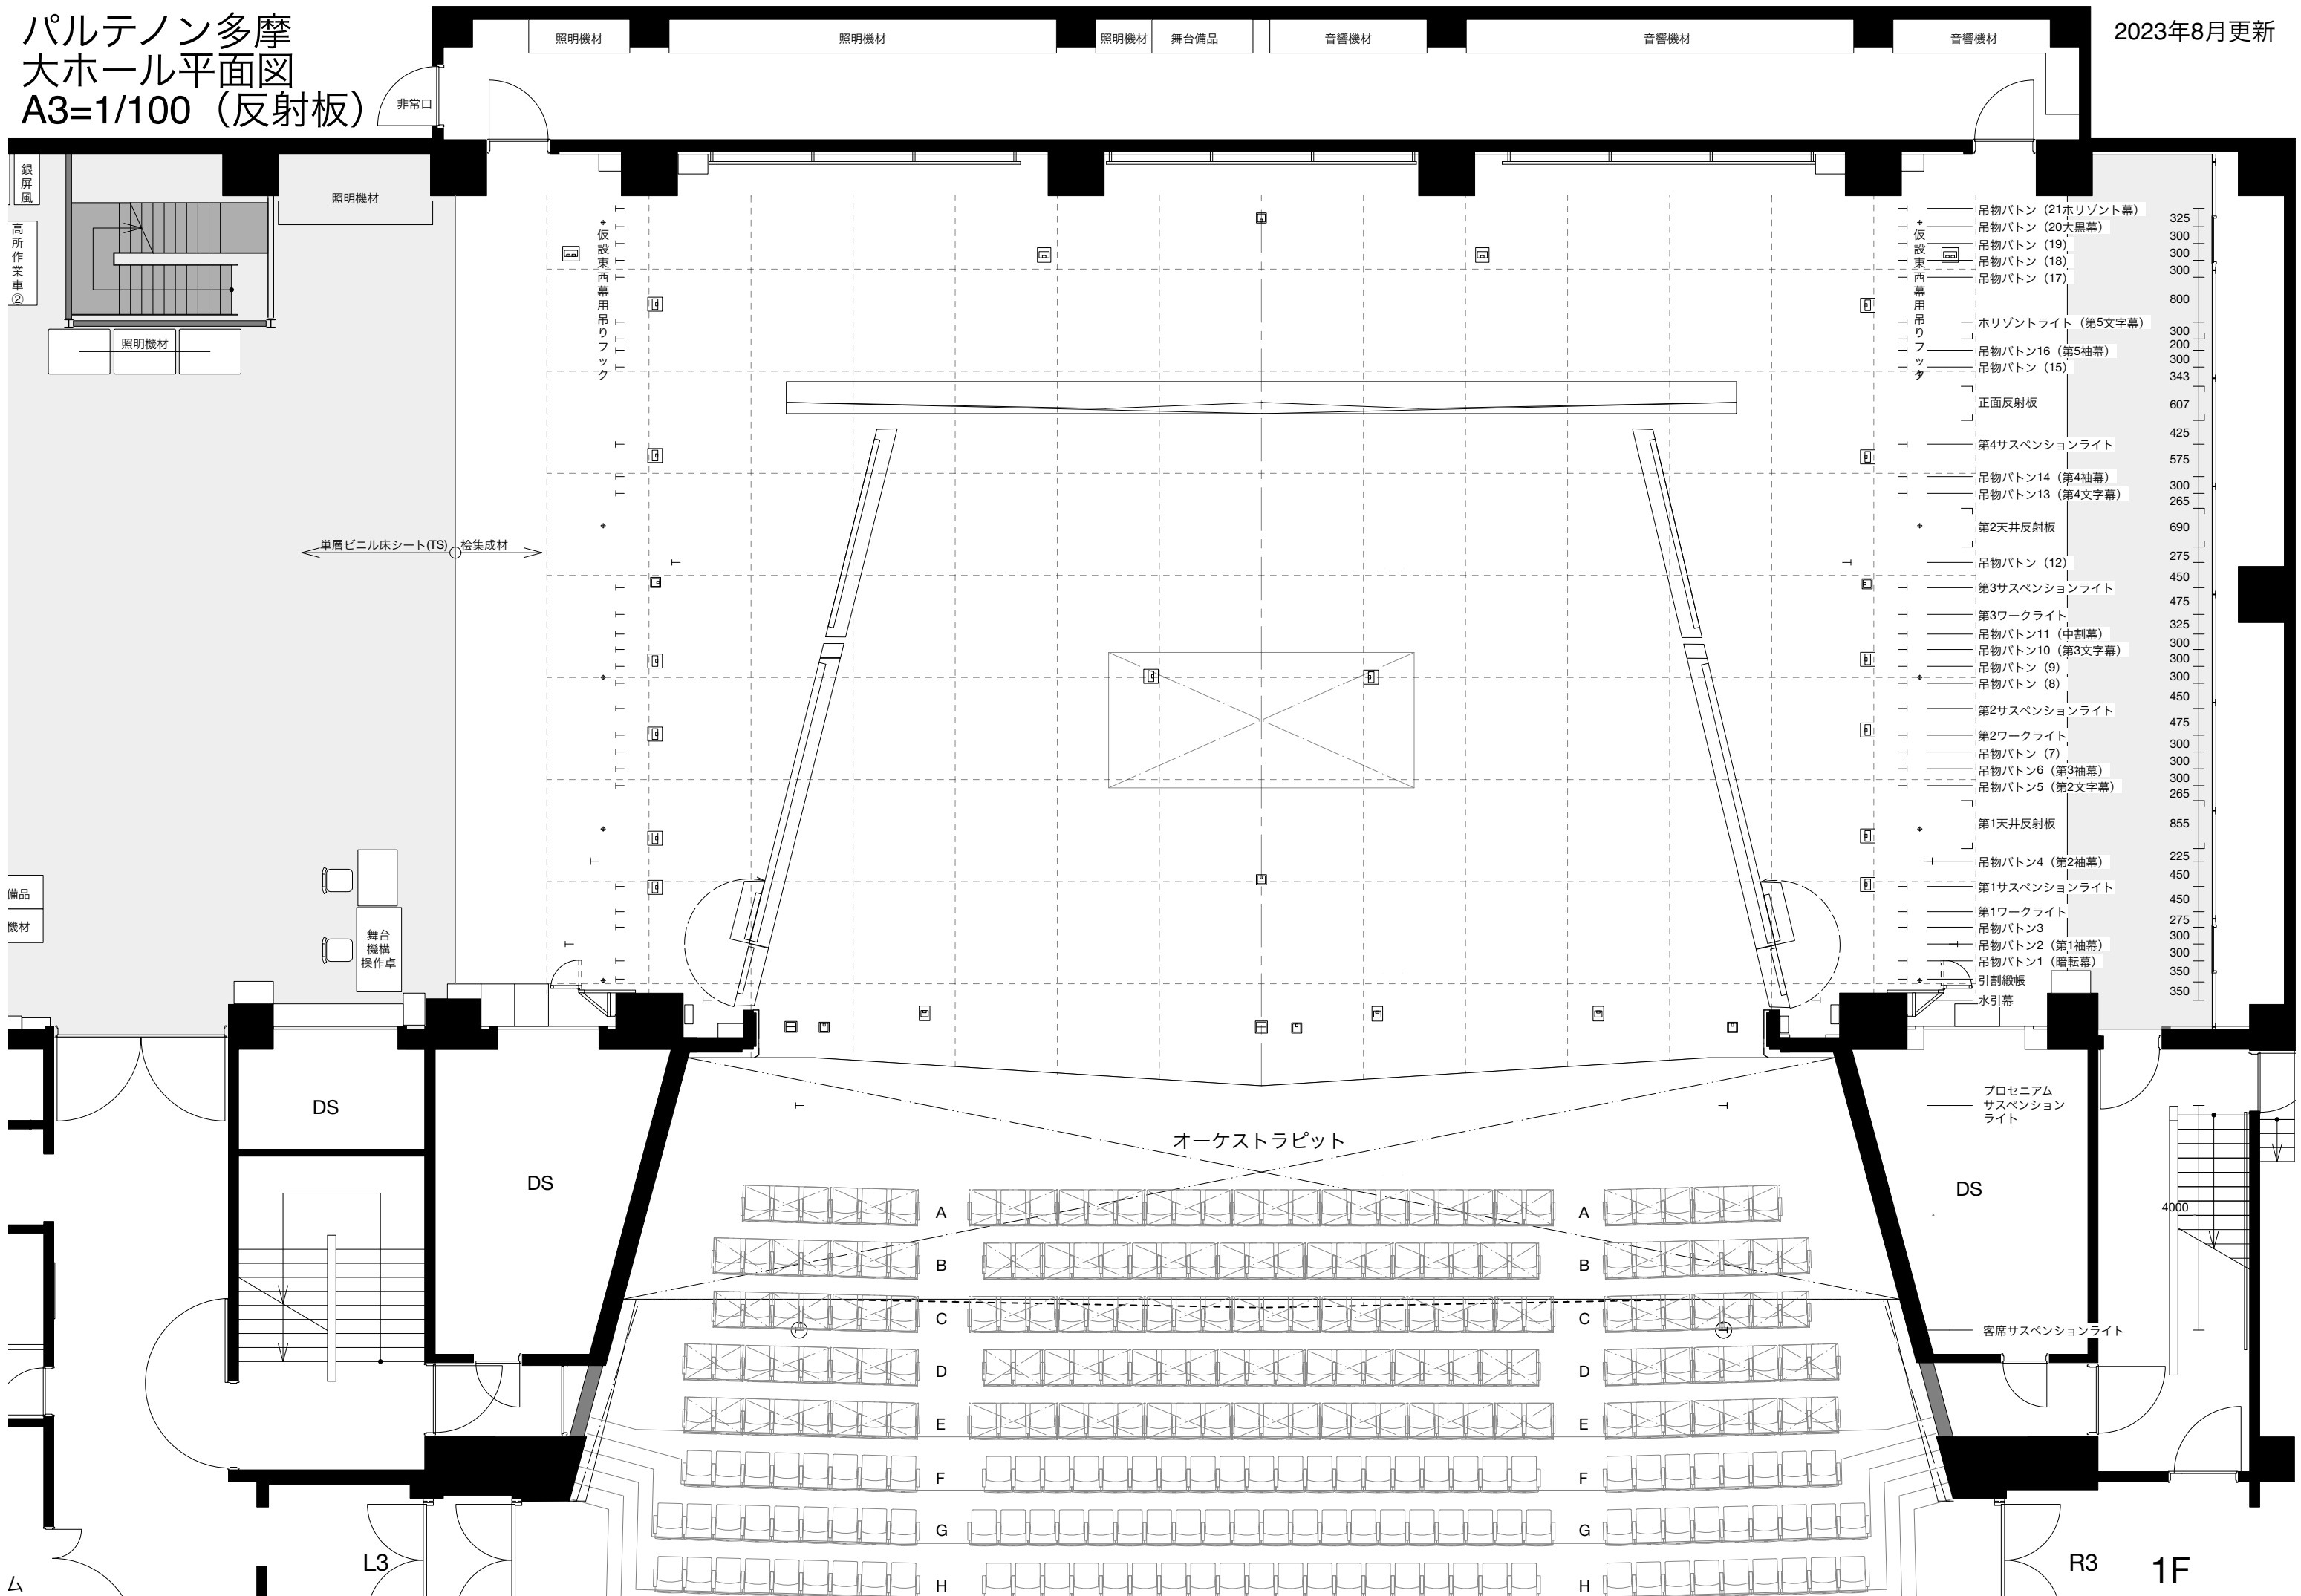

- 吊物バトン (21 Horizont幕) 325
- 吊物バトン (20 大黒幕) 300
- 仮設 吊物バトン (19) 300
- 吊物バトン (18) 300
- 西幕用 吊物バトン (17) 300
- フック 343
- 吊り 300
- フック 300
- 吊物バトン16 (第5袖幕) 300
- 吊物バトン (15) 343
- 正面反射板 607
- 第4サスペンションライト 425
- 吊物バトン14 (第4袖幕) 575
- 吊物バトン13 (第4文字幕) 300
- 265
- 第2天井反射板 690
- 吊物バトン (12) 275
- 第3サスペンションライト 450
- 第3ワークライト 475
- 吊物バトン11 (中割幕) 325
- 吊物バトン10 (第3文字幕) 300
- 吊物バトン (9) 300
- 吊物バトン (8) 300
- 第2サスペンションライト 450
- 第2ワークライト 475
- 吊物バトン (7) 300
- 吊物バトン6 (第3袖幕) 300
- 吊物バトン5 (第2文字幕) 300
- 265
- 第1天井反射板 855
- 吊物バトン4 (第2袖幕) 225
- 第1サスペンションライト 450
- 第1ワークライト 450
- 吊物バトン3 275
- 吊物バトン2 (第1袖幕) 300
- 吊物バトン1 (暗転幕) 300
- 350
- 引割帳 350
- 水引幕 350

銀屏風
高所作業車②

備品
機材

△

← 単層ビニル床シート(TS) 検集成材 →

DS

DS

オーケストラピット

プロセニウム
サスペンション
ライト

DS

客席サスペンション
ライト


L3

R3

1F

4000

パルテノン多摩 大ホール
バレエ用シート(TFリユームグレー)
基本平面図 A3=1/100

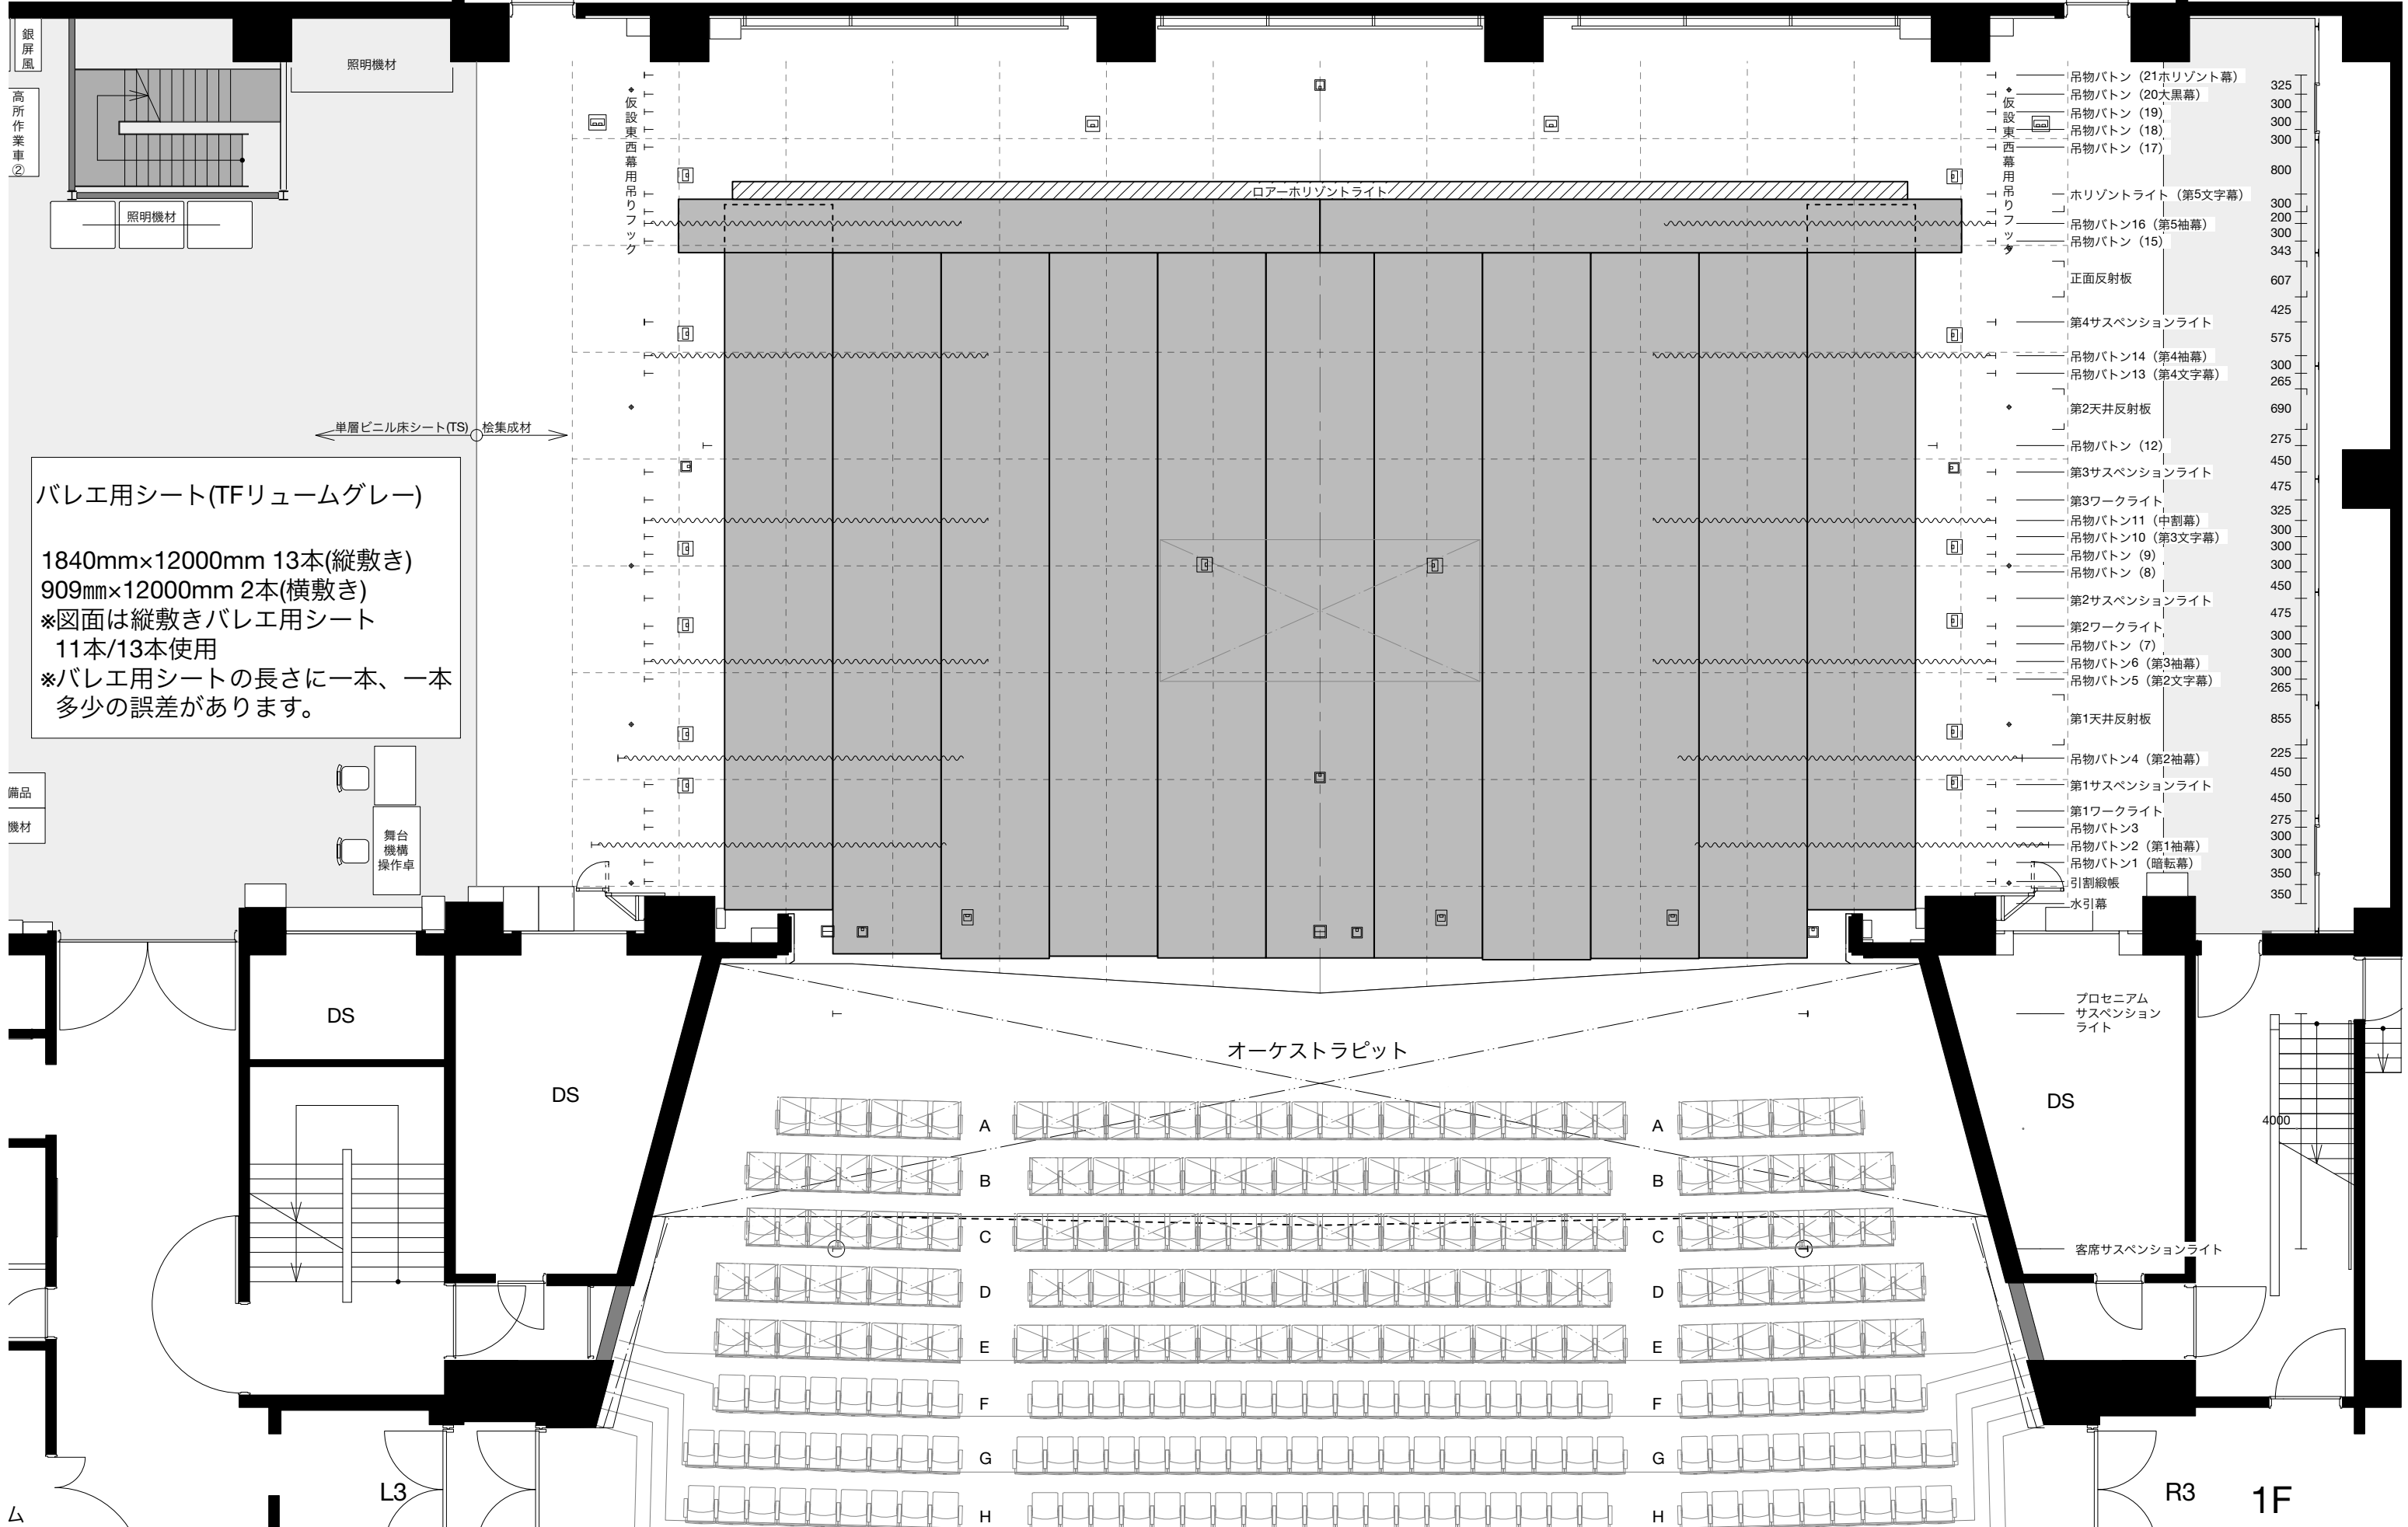

照明機材 照明機材 照明機材 舞台備品 音響機材 音響機材 音響機材

銀屏風
高所作業車②

照明機材

非常口

仮設東西幕用吊りフック

ローアホリゾンライト

単層ビニル床シート(TS) 検集成材

バレエ用シート(TFリユームグレー)
1840mm×12000mm 13本(縦敷き)
909mm×12000mm 2本(横敷き)
*図面は縦敷きバレエ用シート
11本/13本使用
*バレエ用シートの長さにより、一本
多少の誤差があります。

備品
機材

舞台
機構
操作車

- 吊物バトン (21ホリゾン幕) 325
- 吊物バトン (20大黒幕) 300
- 吊物バトン (19) 300
- 吊物バトン (18) 300
- 吊物バトン (17) 300
- ホリゾンライト (第5文字幕) 800
- 吊りフック 300
- 吊物バトン16 (第5袖幕) 200
- 吊物バトン (15) 300
- 正面反射板 607
- 第4サスペンションライト 425
- 吊物バトン14 (第4袖幕) 575
- 吊物バトン13 (第4文字幕) 300
- 第2天井反射板 265
- 吊物バトン (12) 690
- 第3サスペンションライト 275
- 第3ワークライト 450
- 吊物バトン11 (中割幕) 475
- 吊物バトン10 (第3文字幕) 325
- 吊物バトン (9) 300
- 吊物バトン (8) 300
- 第2サスペンションライト 450
- 第2ワークライト 475
- 吊物バトン (7) 300
- 吊物バトン6 (第3袖幕) 300
- 吊物バトン5 (第2文字幕) 265
- 第1天井反射板 855
- 吊物バトン4 (第2袖幕) 225
- 第1サスペンションライト 450
- 第1ワークライト 450
- 吊物バトン3 275
- 吊物バトン2 (第1袖幕) 300
- 吊物バトン1 (暗転幕) 300
- 引割帳 350
- 水引幕 350

オーケストラピット

プロセニウム
サスペンション
ライト

DS

DS

DS


客席サスペンション
ライト

L3

R3

1F

ム

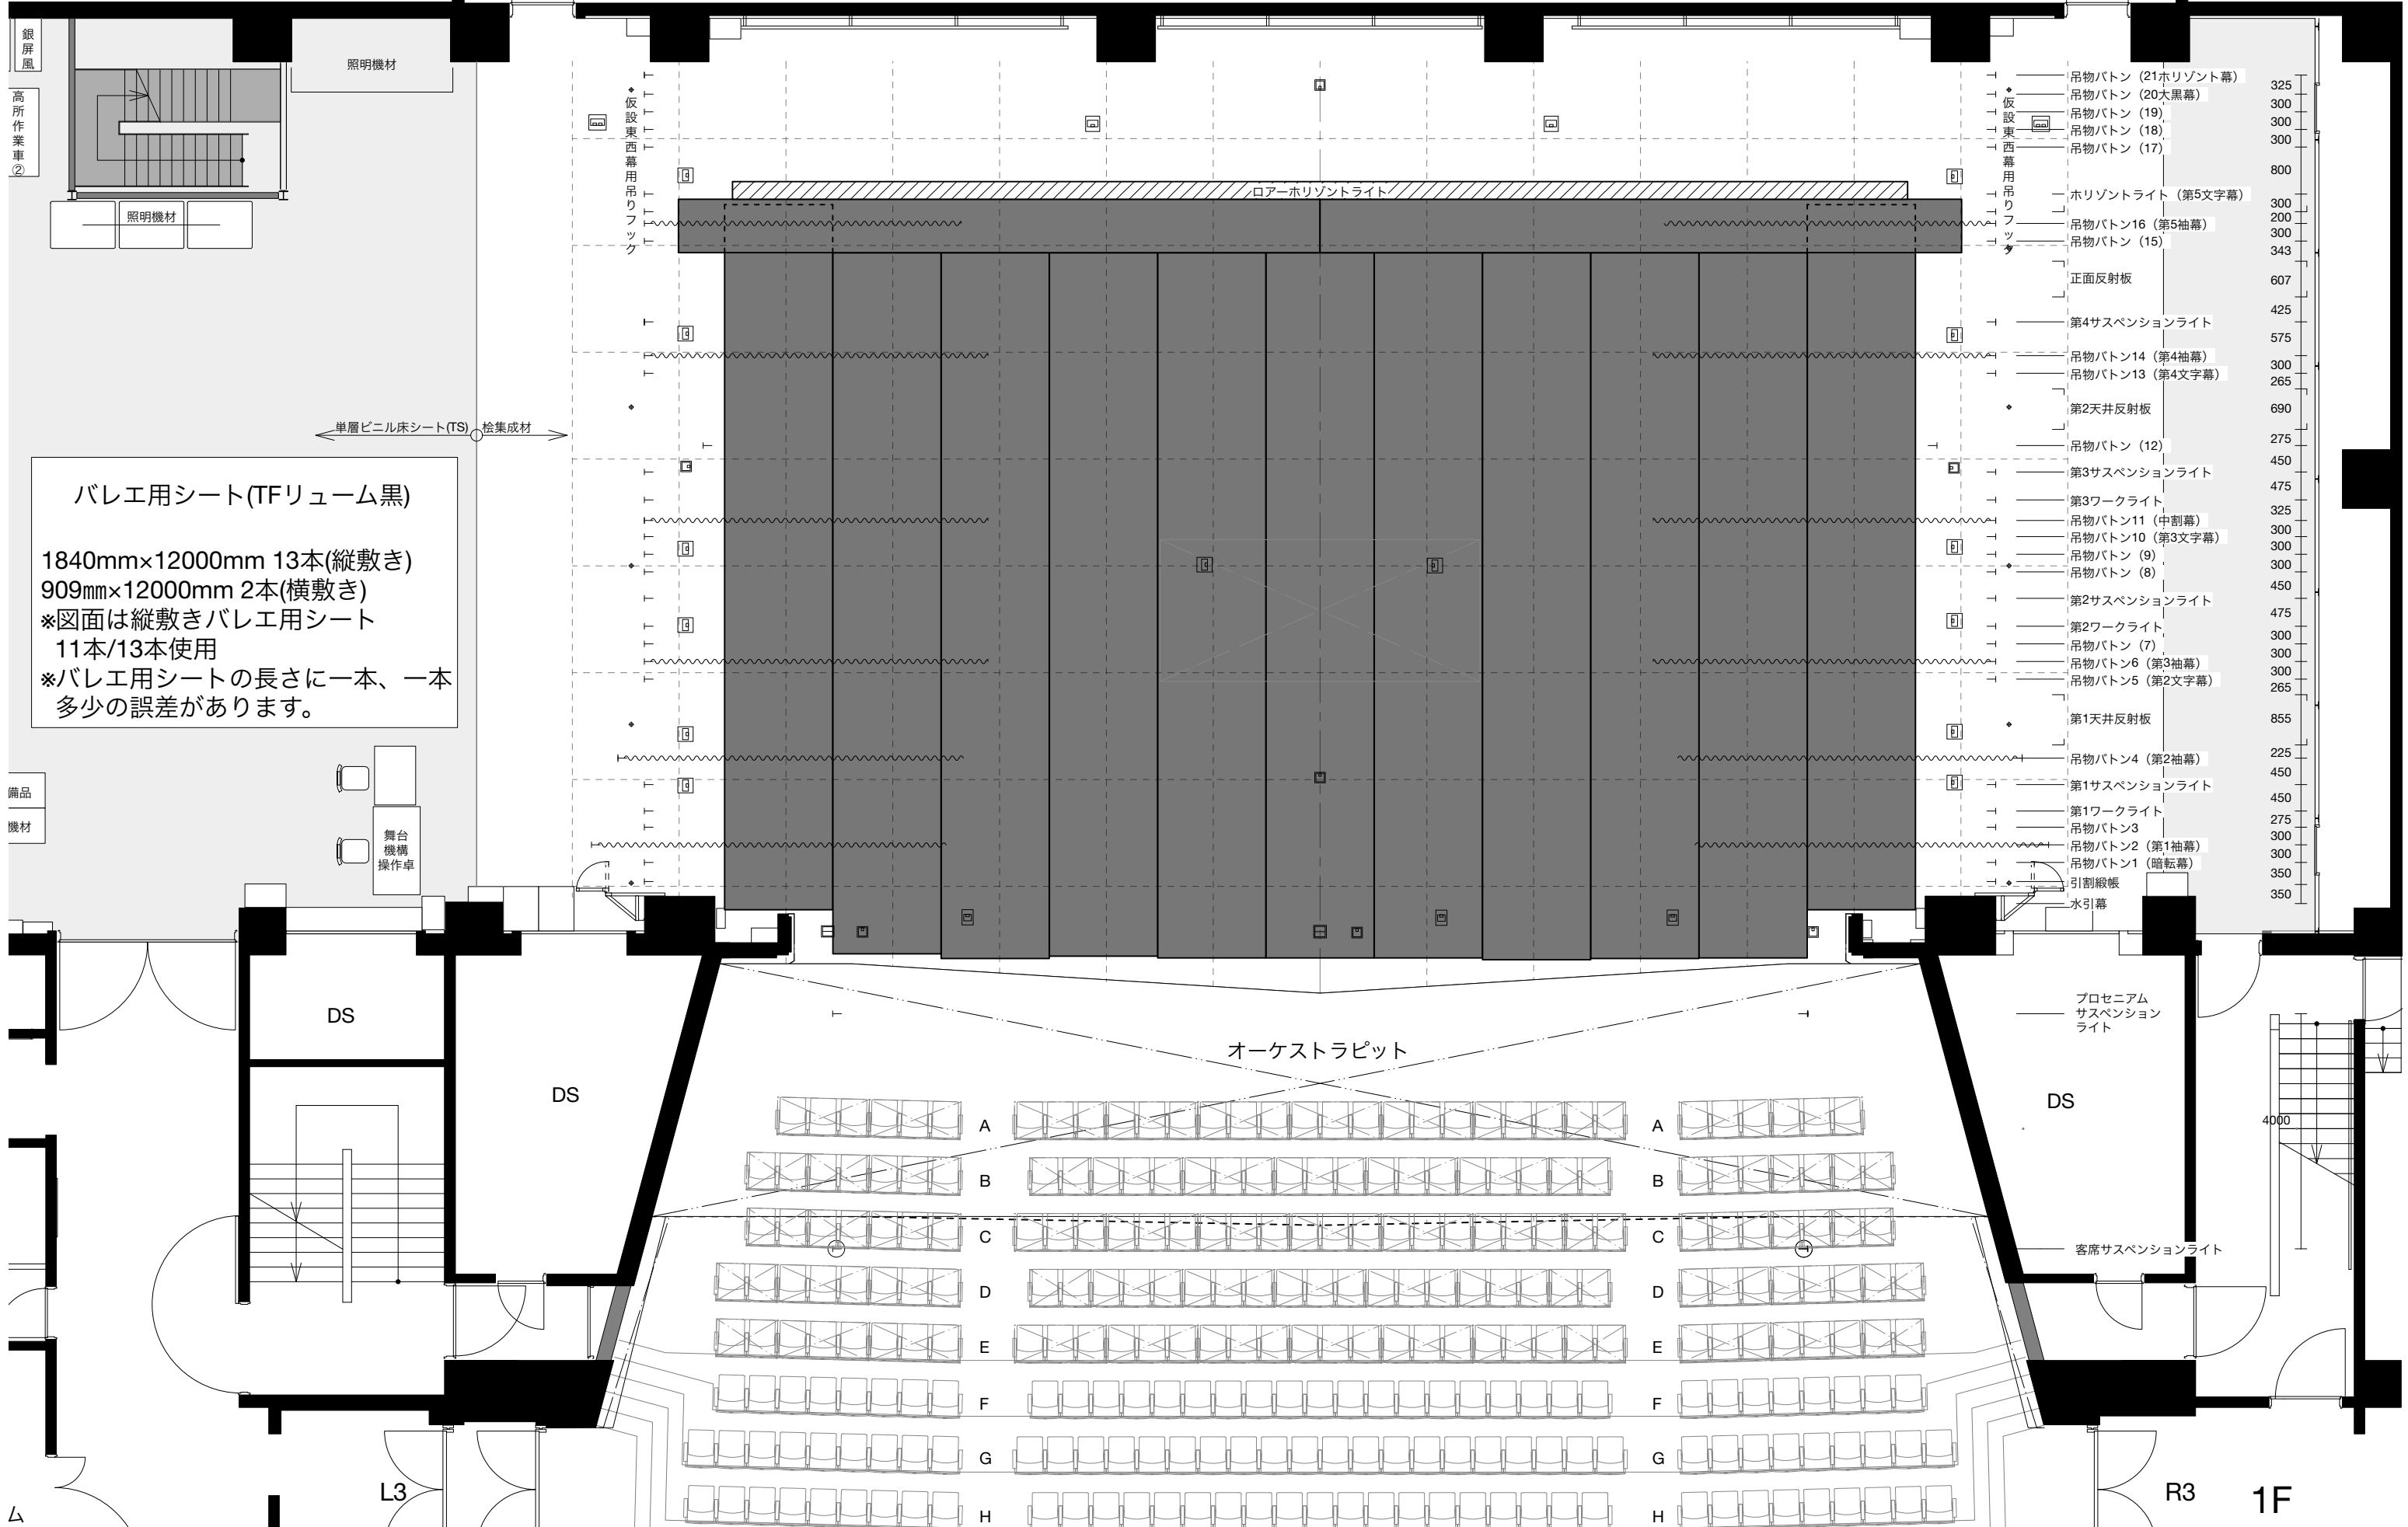

照明機材 照明機材 照明機材 舞台備品 音響機材 音響機材 音響機材

非常口

照明機材

銀屏風
高所作業車②

照明機材

仮設東西幕用吊りフック

ローアホリゾンライト

単層ビニル床シート(TS) 検集成材

バレエ用シート(TFリユーム黒)

1840mm×12000mm 13本(縦敷き)
 909mm×12000mm 2本(横敷き)
 ※図面は縦敷きバレエ用シート
 11本/13本使用
 ※バレエ用シートの長さにより、一本
 多量の誤差があります。

備品
機材

舞台
機構
操作車

- 吊物バトン (21ホリゾン幕) 325
- 吊物バトン (20大黒幕) 300
- 仮設 吊物バトン (19) 300
- 吊物バトン (18) 300
- 西幕用 吊物バトン (17) 300
- ホリゾンライト (第5文字幕) 800
- 吊りフック 300
- 吊物バトン16 (第5袖幕) 200
- 吊物バトン (15) 300
- 正面反射板 607
- 第4サスペンションライト 425
- 吊物バトン14 (第4袖幕) 575
- 吊物バトン13 (第4文字幕) 300
- 第2天井反射板 265
- 吊物バトン (12) 690
- 第3サスペンションライト 275
- 第3ワークライト 450
- 吊物バトン11 (中割幕) 475
- 吊物バトン10 (第3文字幕) 325
- 吊物バトン (9) 300
- 吊物バトン (8) 300
- 第2サスペンションライト 450
- 第2ワークライト 475
- 吊物バトン (7) 300
- 吊物バトン6 (第3袖幕) 300
- 吊物バトン5 (第2文字幕) 265
- 第1天井反射板 855
- 吊物バトン4 (第2袖幕) 225
- 第1サスペンションライト 450
- 第1ワークライト 450
- 吊物バトン3 275
- 吊物バトン2 (第1袖幕) 300
- 吊物バトン1 (暗転幕) 300
- 引割帳 350
- 水引幕 350

オーケストラピット

プロセニウム
サスペンション
ライト

DS

DS

DS

客席サスペンション
ライト

L3

R3

1F

ム