



パルテノン多摩
大ホール平面図
A3=1/150 1マス1間四方(1間=1818mm)

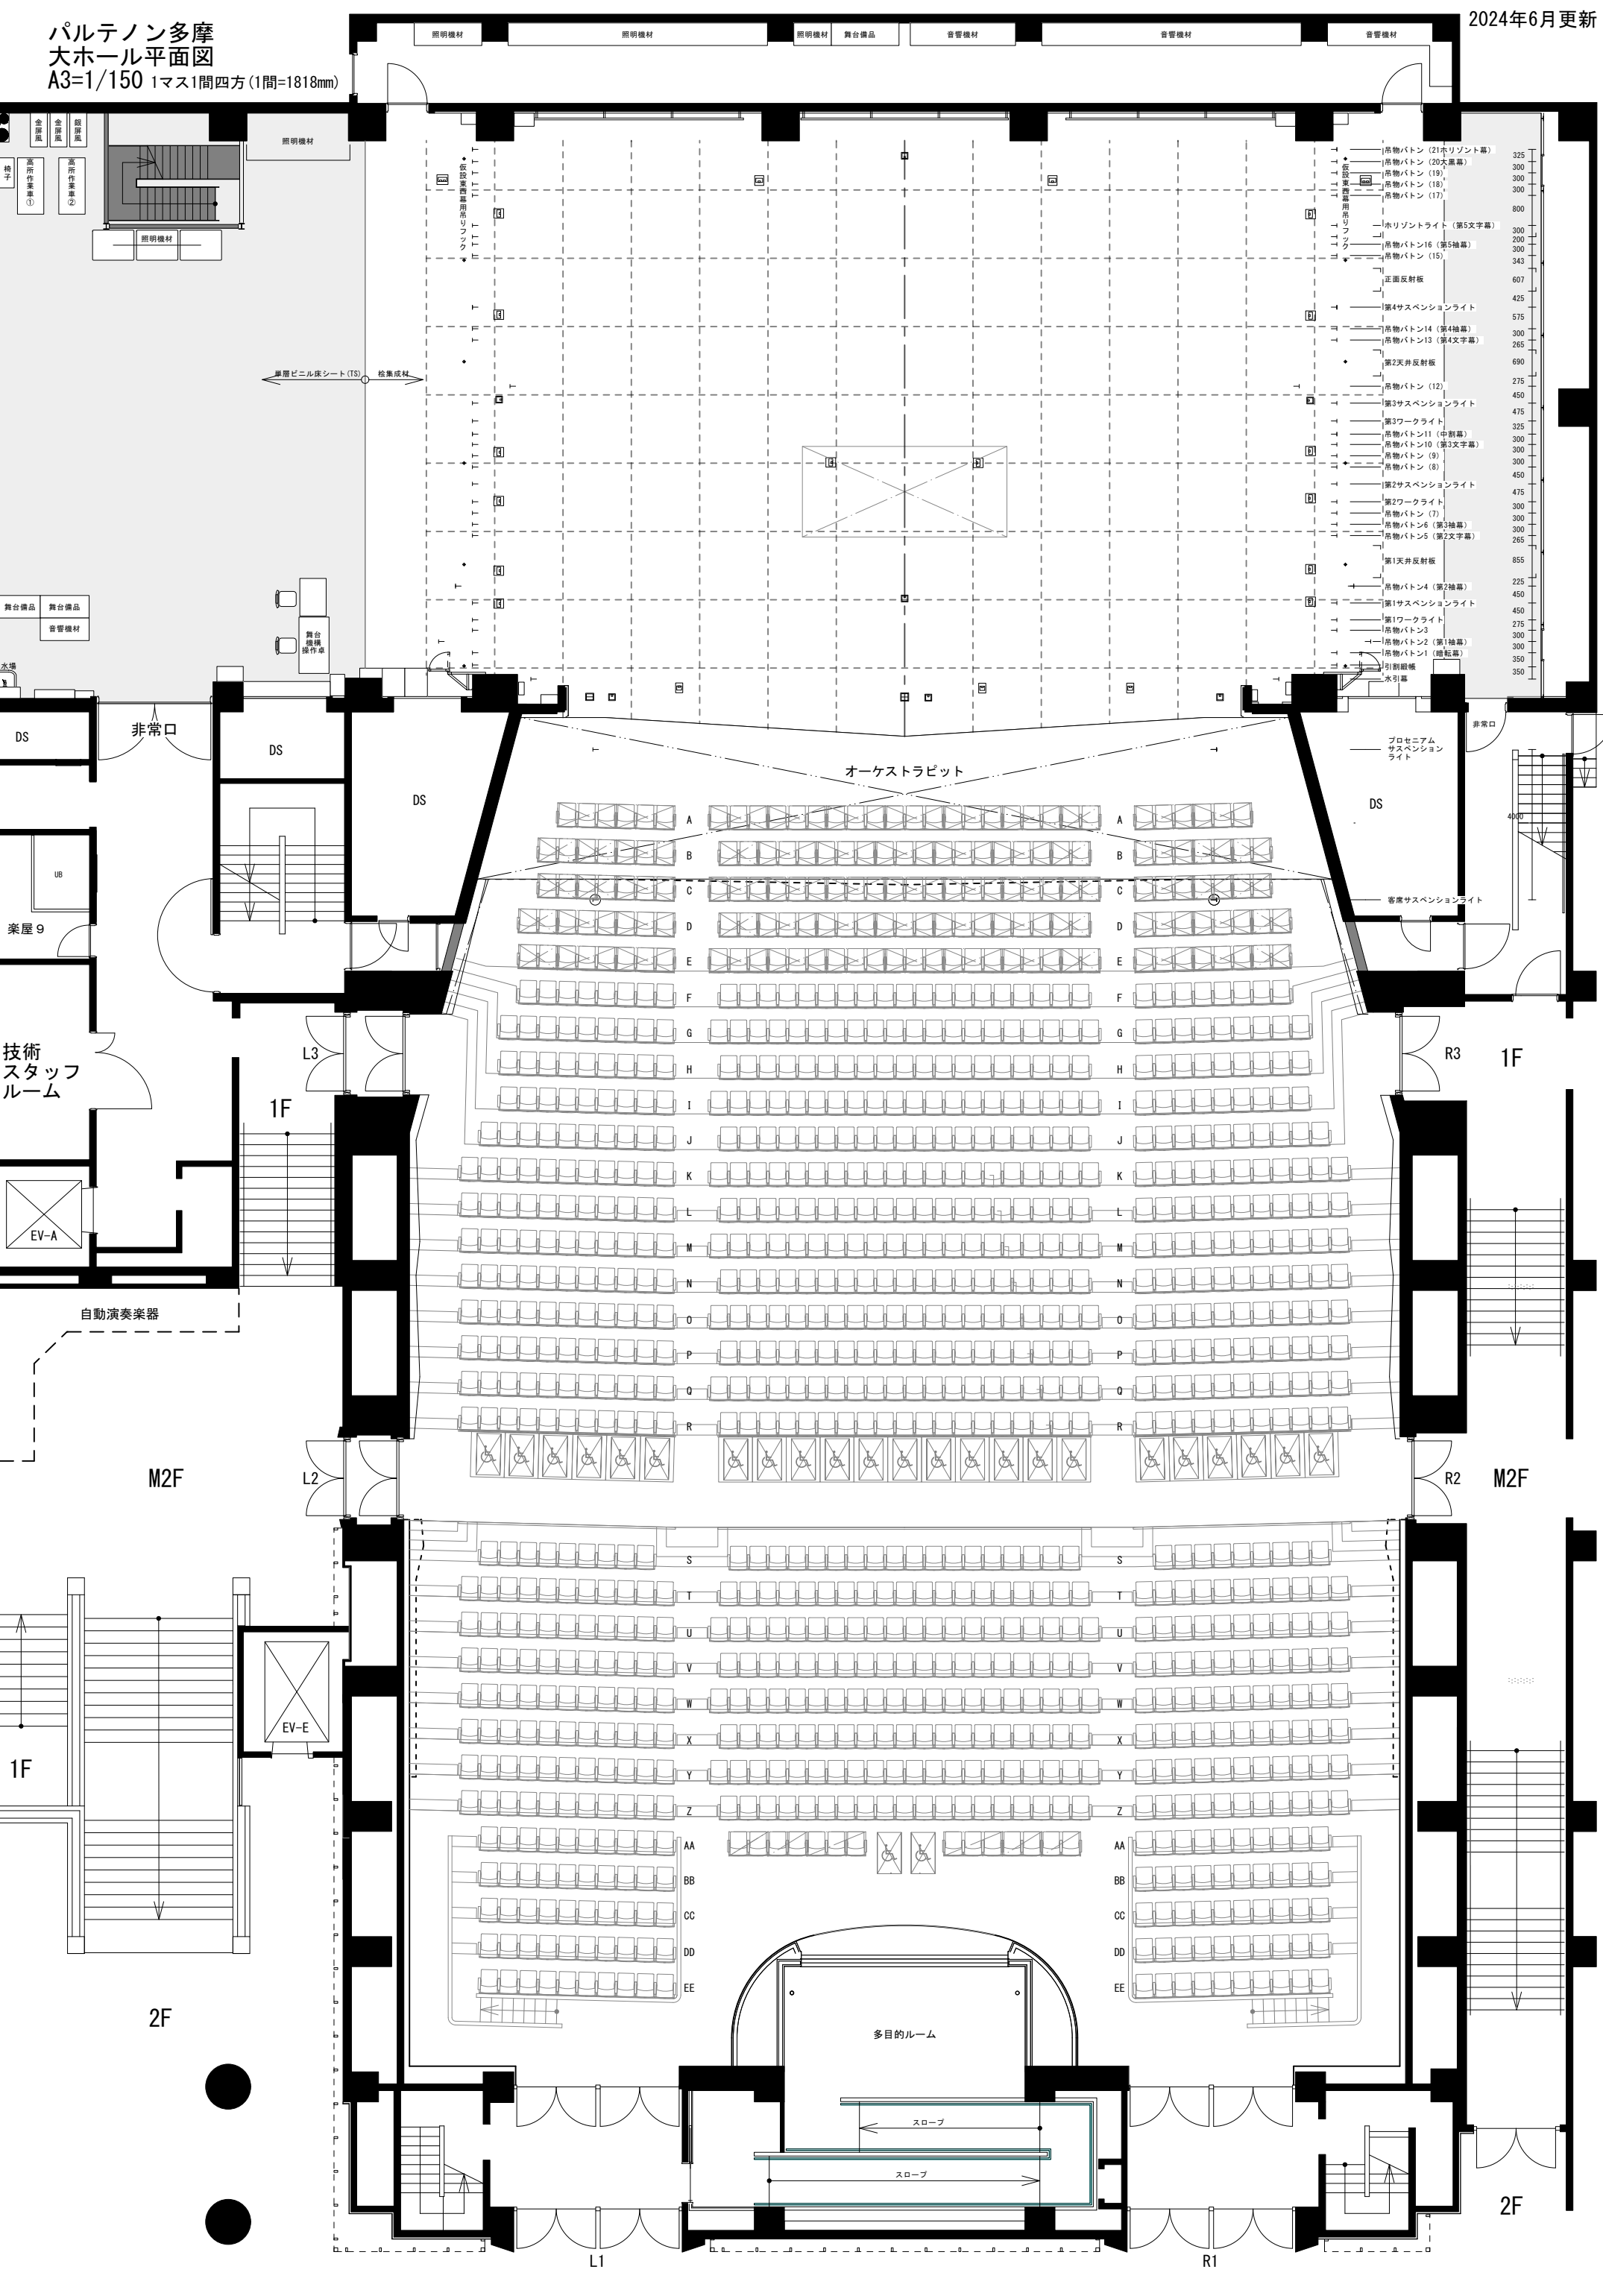

パルテノン多摩 1マス1間四方
大ホール平面図
A3=1/150 (反射板)

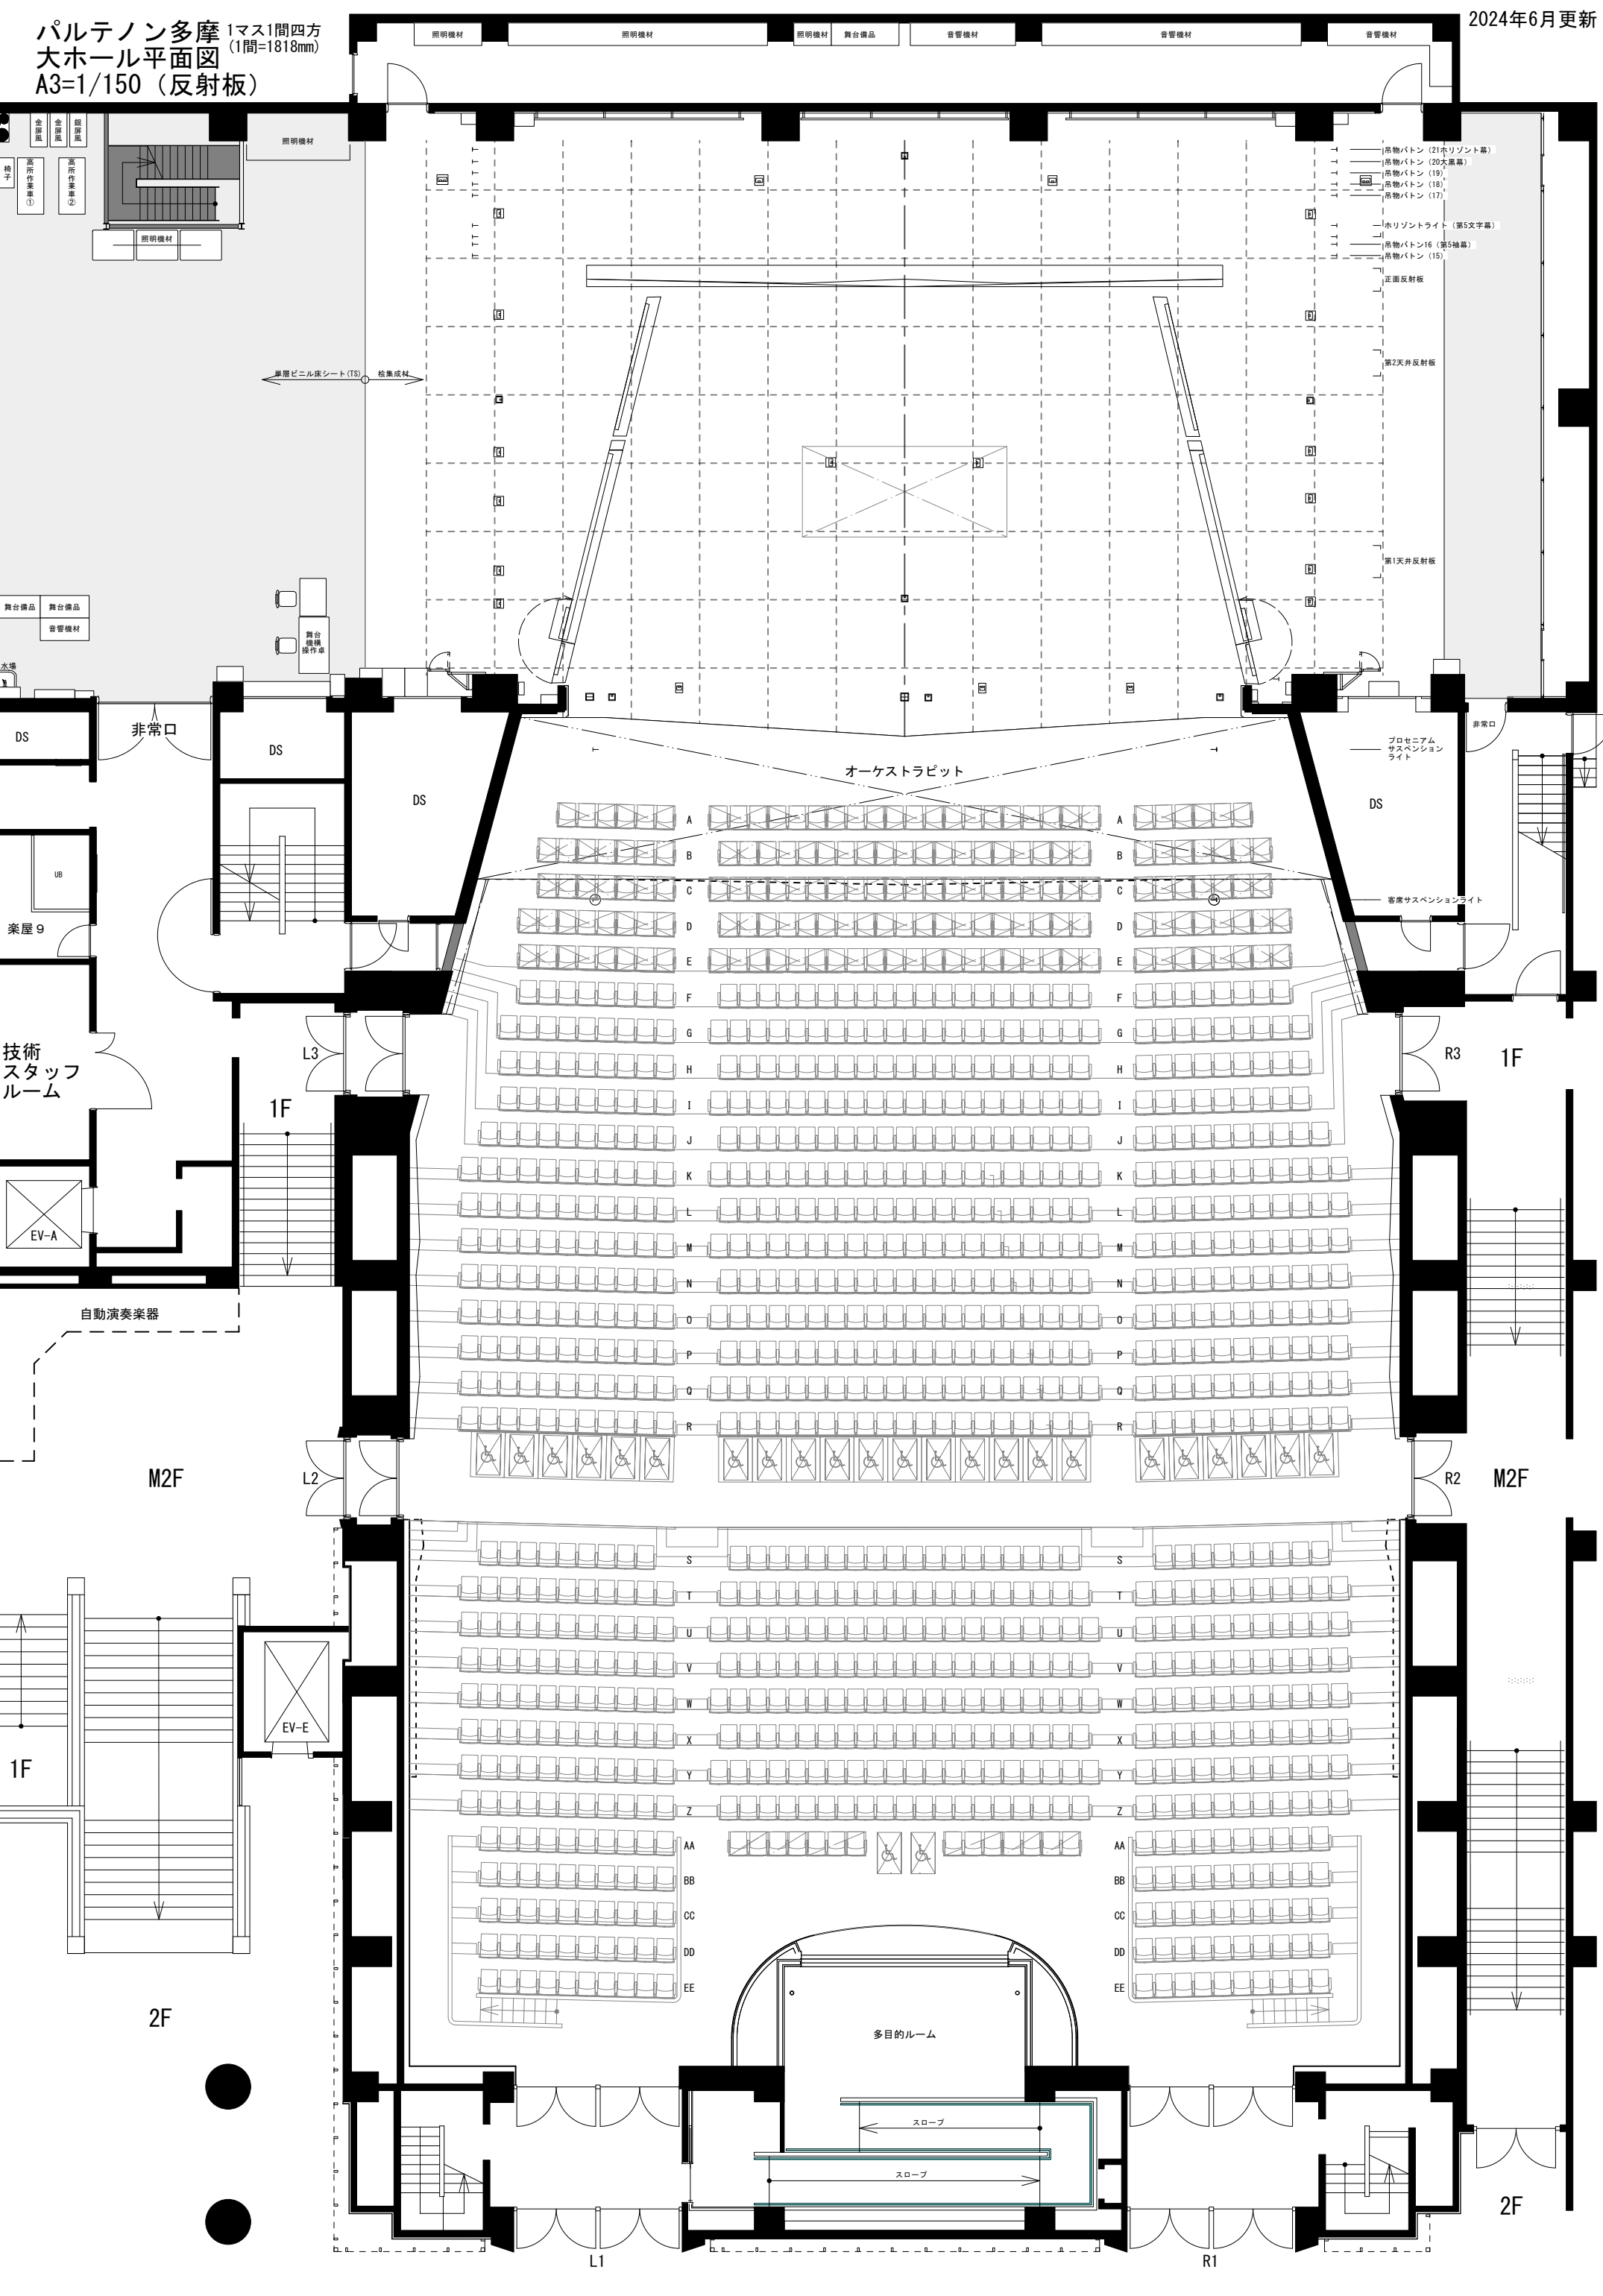

パルテノン多摩大ホール
パレエ用シート
(TFリ्यूムグレー)
基本平面図 A3=1/150 1マス1間四方
(1間=1818mm)

パレエ用シート
(TFリ्यूムグレー)
1840mm×12000mm
13本(縦敷き)
909mm×12000mm
2本(横敷き)
※図面は縦敷き
パレエ用シート
11本/13本使用

